



## PRZEKRÓJ NORMALNY NR 1

KM 0+030,00

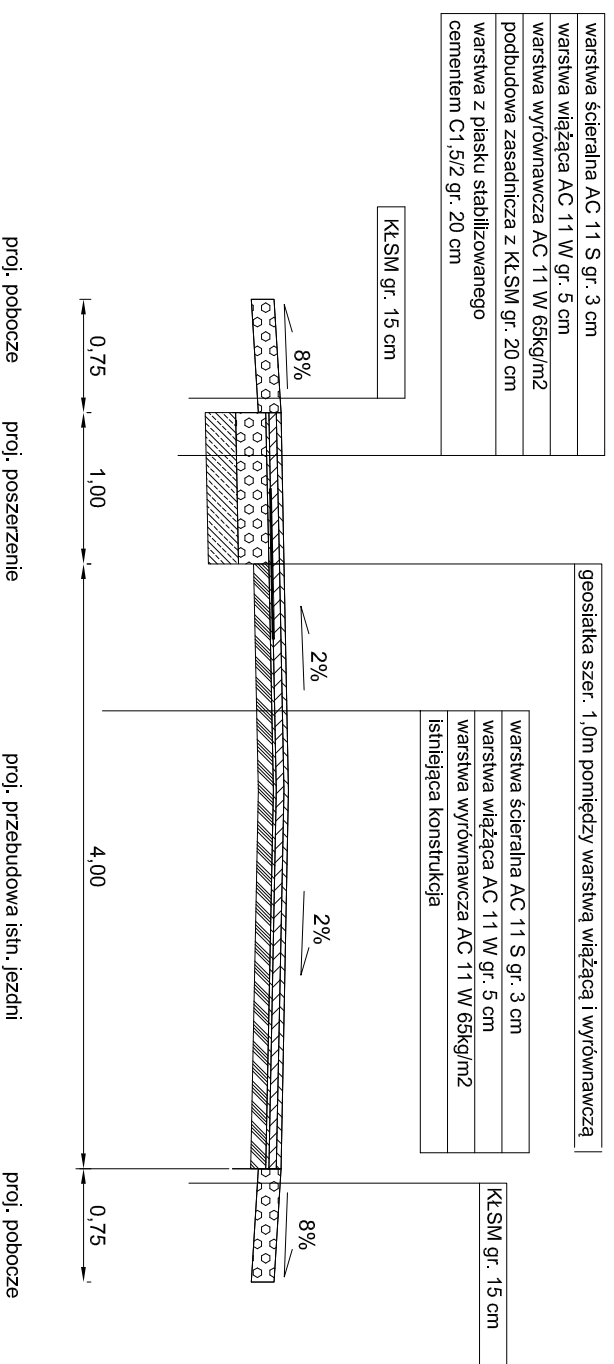

## PRZEKRÓJ NORMALNY NR 2

KM 0+655,00

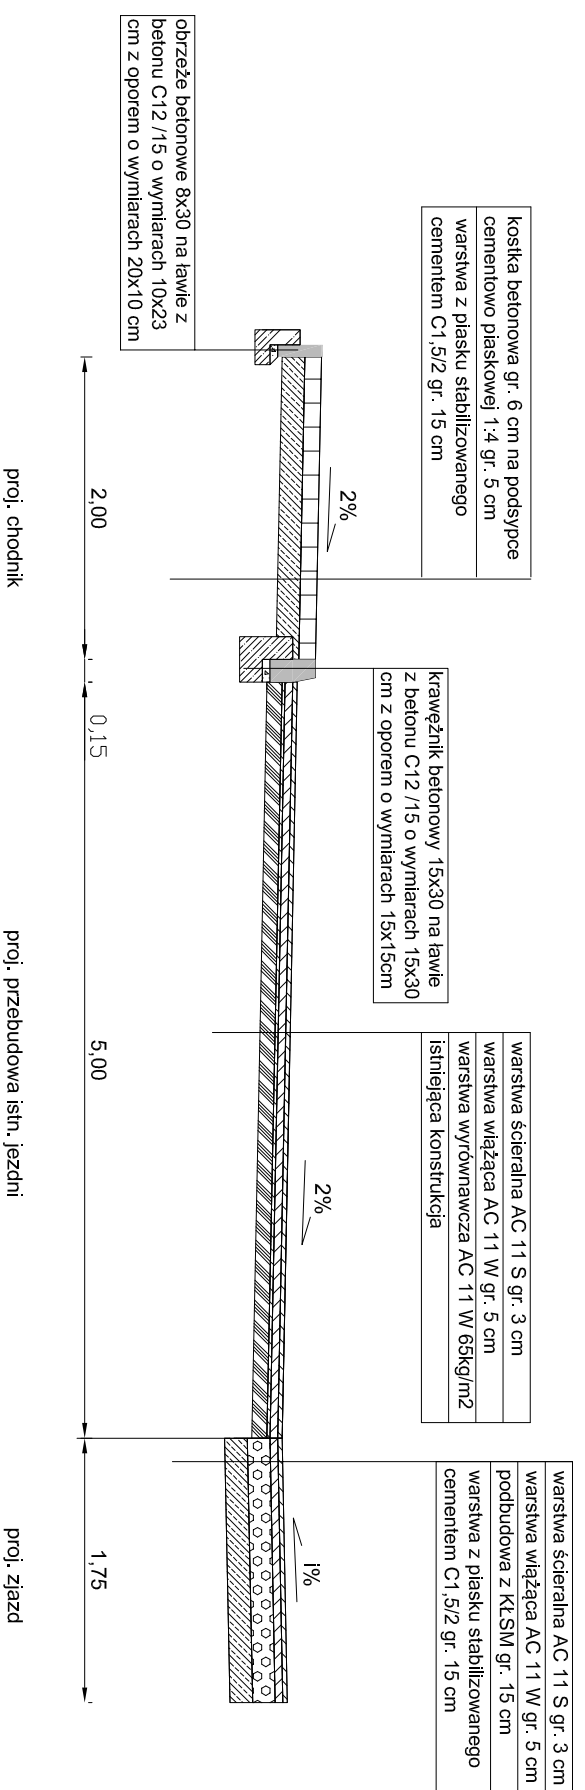

<b>Biuro projektowe:</b> Projektowanie Drog i Nadzór Kornelia Wąsowska ul. Wiślana 12/6 86-300 Grudziądz tel. 609099322 mail: projektowanie@oz.pl NIP 876-219-54-08		<b>Investor:</b> Gmina Papowo Biskupie Papowo Biskupie 128 86-221 Papowo Biskupie	
<b>tytuł projektu:</b> Przebudowa drogi gminnej nr 060606C od drogi powiatowej nr 1641C do wsi Wrocławki		<b>branża projekt:</b> DROGOWA	
<b>funkcja, imię i nazwisko</b> mgr inż. Kornelia Wąsowska		<b>numer i zakres uprawnień</b> KUP/0152/PBD/15 do projektowania bez ograniczeń w specjalności drogowej	
<b>tytuł rysownika:</b> Przekroje normalne		<b>nr rysunku:</b> 2 <b>skala rysunku:</b> 1:50 <b>data rysunku:</b> lipiec 2019	

<b>tytuł rysownika:</b> Przekroje normalne		<b>nr rysunku:</b> 2 <b>skala rysunku:</b> 1:50 <b>data rysunku:</b> lipiec 2019	
---	--	--	--