


KONSTRUKCJA NAWIERZCHNI

SKALA 1:25

PRZEKRÓJ I - I

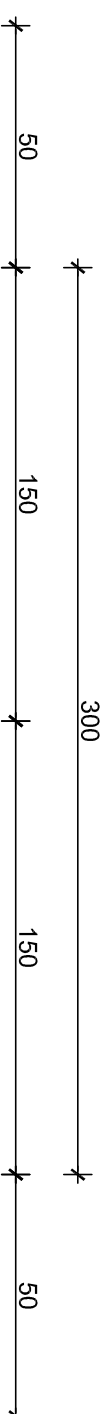

warstwa z mieszanki gruzu betonowego sortowanego i pospółki frakcji 0-31 mm w stosunku 1:1 grub. 15 cm

KONSTRUKCJA JEZDNI :	
warstwa ścierna z betonu asfaltowego	grub. 3 cm
warstwa wyrównawcza z betonu asfaltowego	grub. 3 cm
warstwa dolna podbudowy z kruszywa łamanego 0-31mm	grub. 10 cm
istniejąca podbudowa	

Pracownia Projektowa D.M. Włodzimierz Łaganowski

87-100 Toruń, ul. Harcerska 16 c /4
tel. 513-14-30-33

Objekt: Przebudowa drogi gminnej nr 60615C

Adres: Folgowo, działki nr 53, 58, obręb Folgowo 0004

Branża: Drogowa Stadium: Projekt budowlano-wykonawczy

Inwestor: Gmina Papowo Biskupie
86 - 221 Papowo Biskupie 128

Nazwa projektu: **Konstrukcja nawierzchni**

Projektant: Włodzimierz Łaganowski GP IV.8346/1591031
specj. konsultacje - inżynieria

Sprawdził: Inż. Andrzej Osłowski WAM/OKK/02503
specj. konstrukcyjno - budowlana

grudzień 2012 r

Skala 1 : 25

Nr rys. **2**