


KONSTRUKCJA NAWIERZCHNI ZJAZDU

SKALA 1:25

PRZEKRÓJ II - II

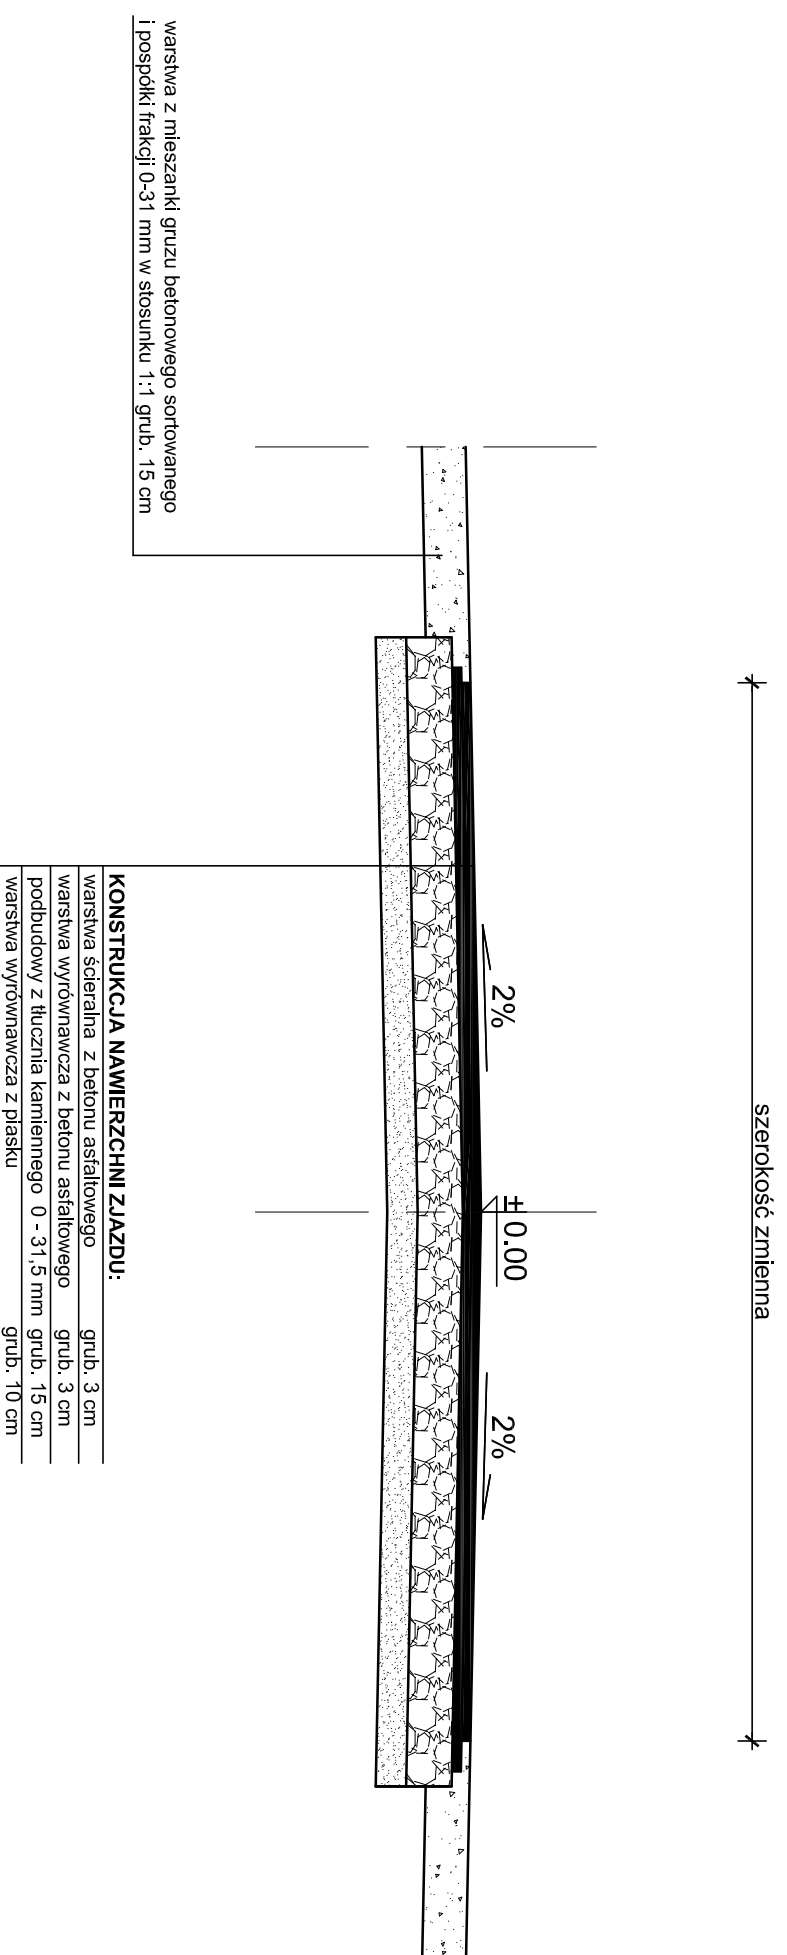

| | | | |
|---------------------------|---|--|------------------------------|
| Pracownia Projektowa D.M. | | Włodzimierz Łaganowski 87-100 Toruń, ul. Harcerska 16 C /4 tel. 513-14-30-33 | |
| Objekt: | Przebudowa drogi gminnej nr 60615C | | |
| Adres: | Folgowo, działki nr 53, 58, obręb Folgowo 0004 | | |
| Branża: | Drogowa | Stadium: | Projekt budowlano-wykonawczy |
| Investor: | Gmina Papowo Biskupie 86 - 221 Papowo Biskupie 128 | | |
| Nazwa projektu: | Konstrukcja nawierzchni zjazdu | | |
| Projektant drogi: | Włodzimierz Łaganowski | GP IV.8346/159/TO31 specj. konsultacje - inżynieria w zakresie drog. | |
| Sprawdził: | Inż. Andrzej Osłowski | WAM/OKK/25/03 specj. konstrukcyjno - budowlana | |
| | grudzień 2012 r | Skala 1:25 | Nr rys. 3 |