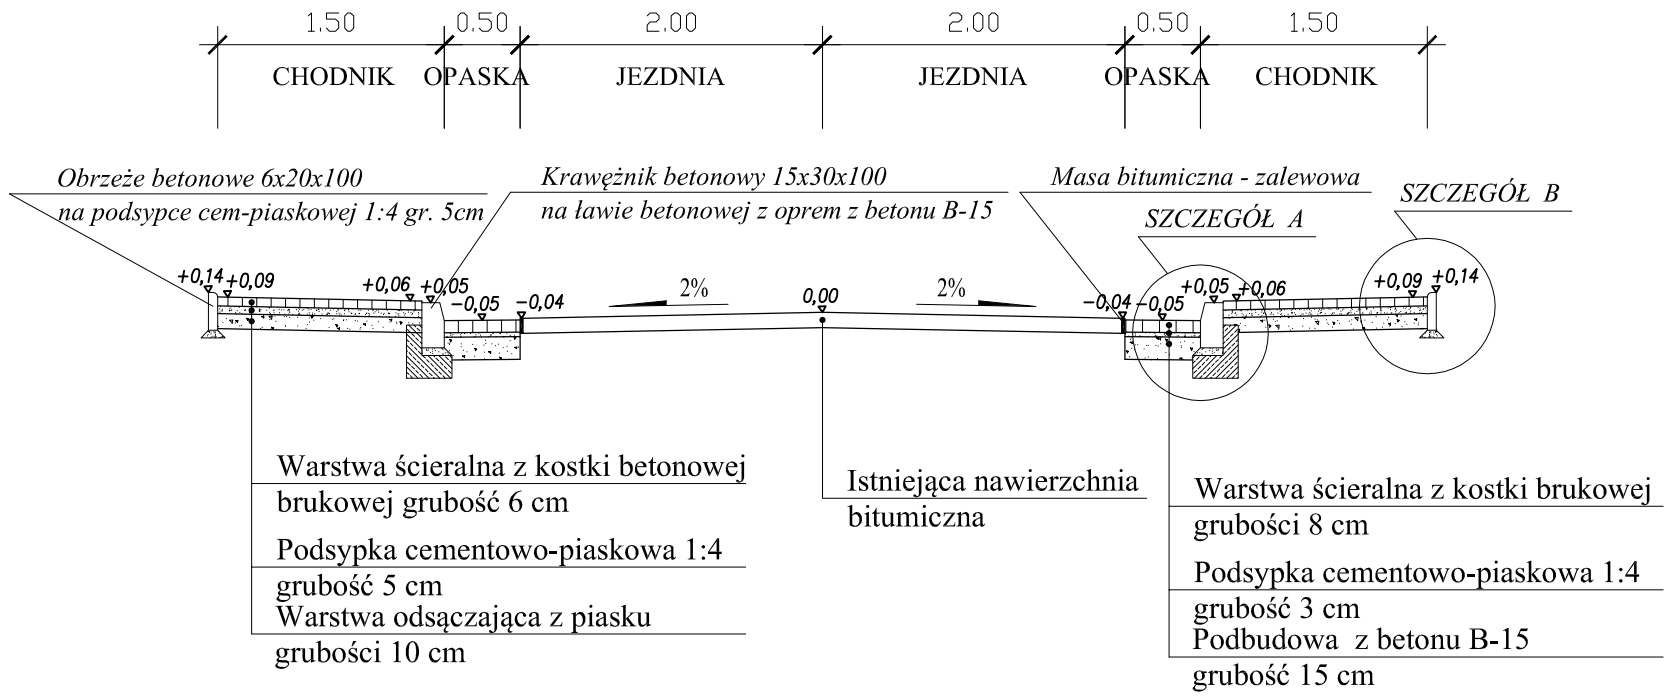

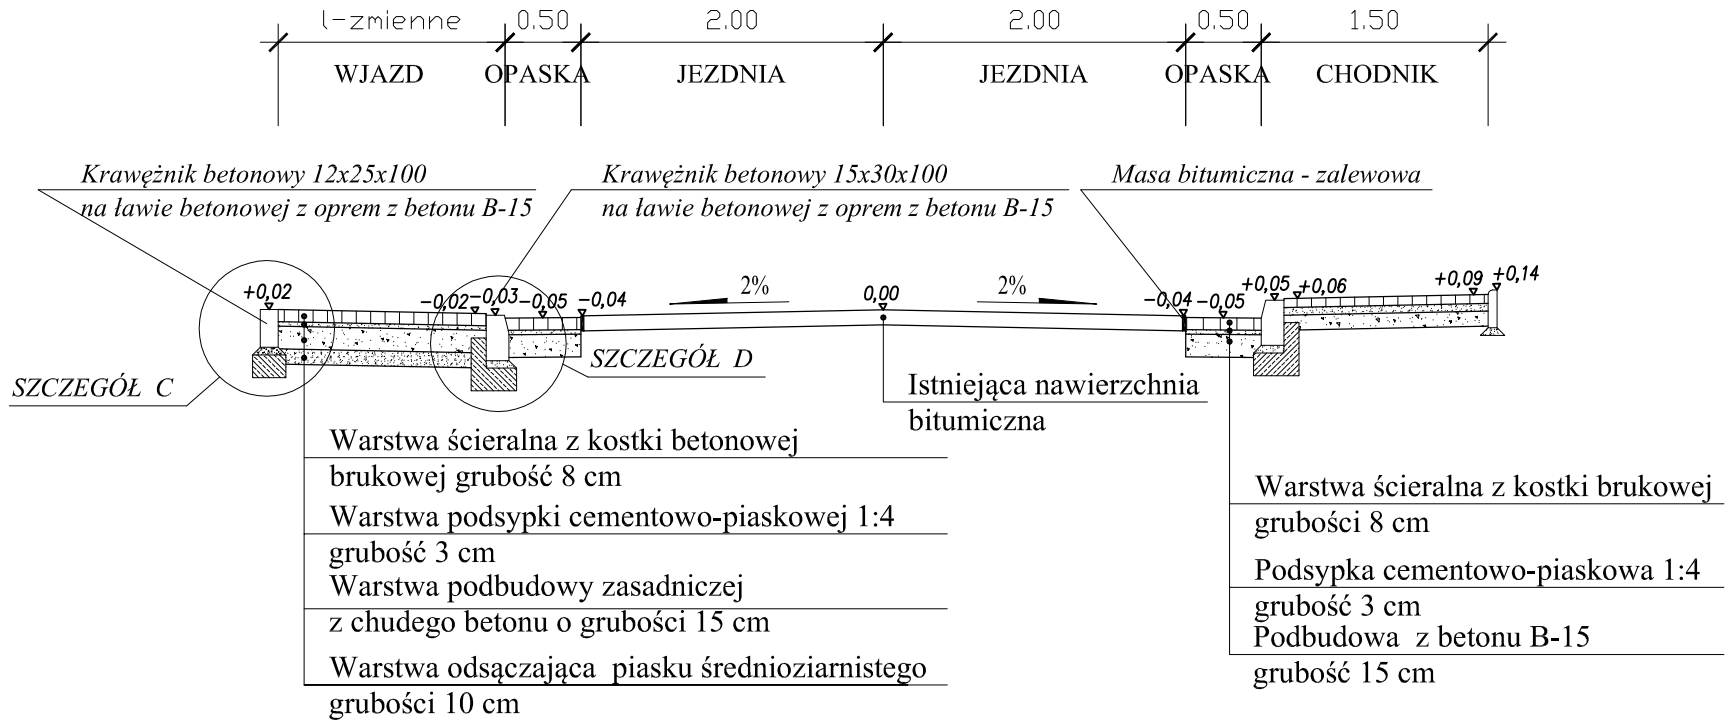

PROJEKT BUDOWLANY

BIURO OBSŁUGI INWESTYCJI
ul. Karłowicza 4/20, 62-507 Konin

TEMAT :	PRZEBUDOWA DROGI W M. WYLATKOWO
LOKALIZACJA :	WYLATKOWO,GMINA POWIDZ, POWIAT SŁUPECKI, WOJ. WLKP
INWESTOR :	GMINA POWIDZ , UL. 29 GRUDNIA 24, 62-430 POWIDZ
BRANŻA :	ARCHITEKTONICZNO-BUDOWLANA
FAZA :	PROJEKT BUDOWLANY
PROJEKTOWAŁ : branża drogowa	inż. Artur Szymczak Uprawnienia budowlane w specjalności drogowej WKP/0065/PWOD/05
SPRAWDZIŁ : branża drogowa	mgr inż. Janusz Stacherski Uprawnienia budowlane w specjalności drogowej UAN 8346/II/32/88
TREŚĆ RYSUNKU :	PRZEKROJE NORMALNE
DATA : 15-05-2009	SKALA : 1:25 — NR RYSUNKU : 03/A

NINIEJSZE DZIEŁO STANOWI DZIEŁO AUTORSKIE I PODLEGA OCHRONIE ZGODNIE
Z USTAWĄ 83 Z DNIA 4.02.1994 O PRAWIE AUTORSKIM I PRAWACH POKREWNYCH