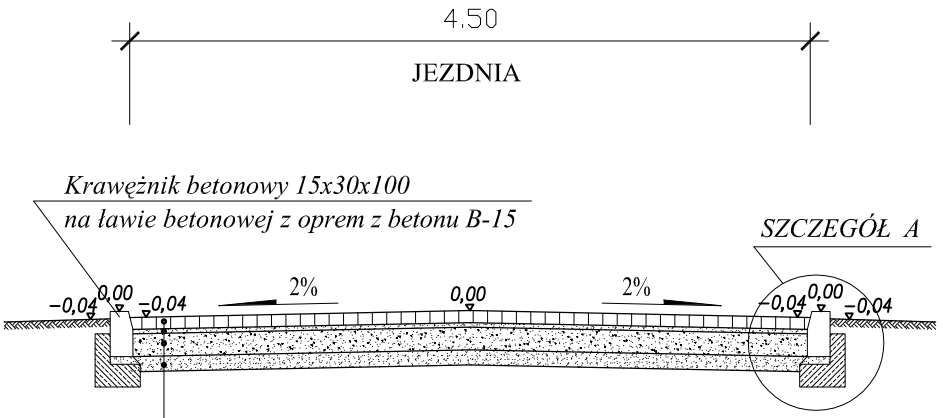

Warstwa ścieralna z kostki betonowej
brukowej grubość 8 cm
Podsypka cementowo-piaskowa 1:4
grubość 3 cm
Podbudowa z kruszywa łamanego stabilizowanego
mechanicznie grubość 15 cm
Warstwa piasku stabilizowanego cementem
o Rm=5,0 MPa grubość 10 cm

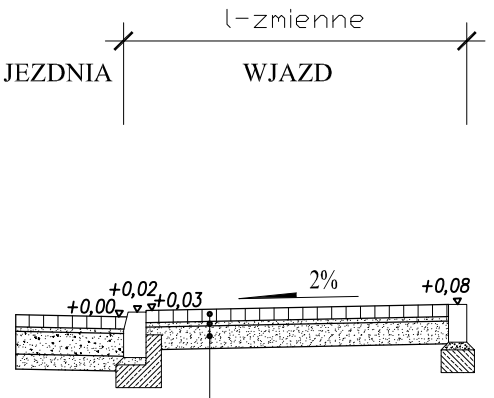

Warstwa ścieralna z kostki betonowej
brukowej grubość 8 cm
Podsypka cementowo-piaskowa 1:4
grubość 3 cm
Podbudowa z chudego betonu, gr. 15 cm

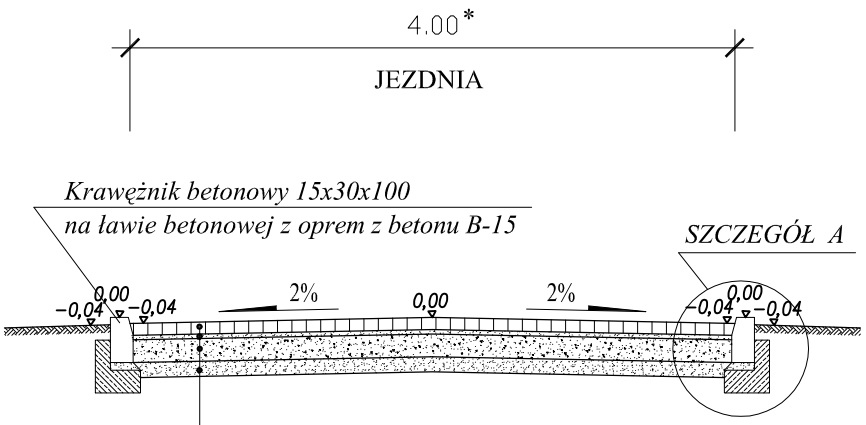

Warstwa ścieralna z kostki betonowej
brukowej grubość 8 cm
Podsypka cementowo-piaskowa 1:4
grubość 3 cm
Podbudowa z kruszywa łamanego stabilizowanego
mechanicznie grubość 15 cm
Warstwa piasku stabilizowanego cementem
o Rm=5,0 MPa grubość 10 cm

** Z uwagi na usytuowanie słupów zwężenie jezdni do 3,5m*

PROJEKT BUDOWLANY

BIURO OBSŁUGI INWESTYCJI
ul. Karłowicza 4/20, 62-507 Konin

TEMAT :	PRZEBUDOWA ULICY MIESZKA I W POWIDZU
LOKALIZACJA :	OSTROWO,GMINA POWIDZ, POWIAT SŁUPECKI, WOJ. WLKP
INWESTOR :	GMINA POWIDZ , UL. 29 GRUDNIA 24, 62-430 POWIDZ
BRANŻA :	ARCHITEKTONICZNO-BUDOWLANA
FAZA :	PROJEKT BUDOWLANY
PROJEKTOWAŁ : branża drogowa	inż. Artur Szymczak Uprawnienia budowlane w specjalności drogowej WKP/0065/PWOD/05
SPRAWDZIŁ : branża drogowa	mgr inż. Janusz Stacherski Uprawnienia budowlane w specjalności drogowej UAN 8346/II/32/88
TREŚĆ RYSUNKU :	PRZEKROJE NORMALNE
DATA : 01-06-2009	SKALA : 1:50
	NR RYSUNKU : 03/A

NINIEJSZE DZIE£O STANOWI DZIE£O AUTORSKIE I PODLEGA OCHRONIE ZGODNIE Z USTAWĄ 83 Z DNIA 4.02.1994 O PRAWIE AUTORSKIM I PRAWACH POKREWNYCH