


Skala pionowa 1:50

Skala pozioma 1:500

PP=98,00

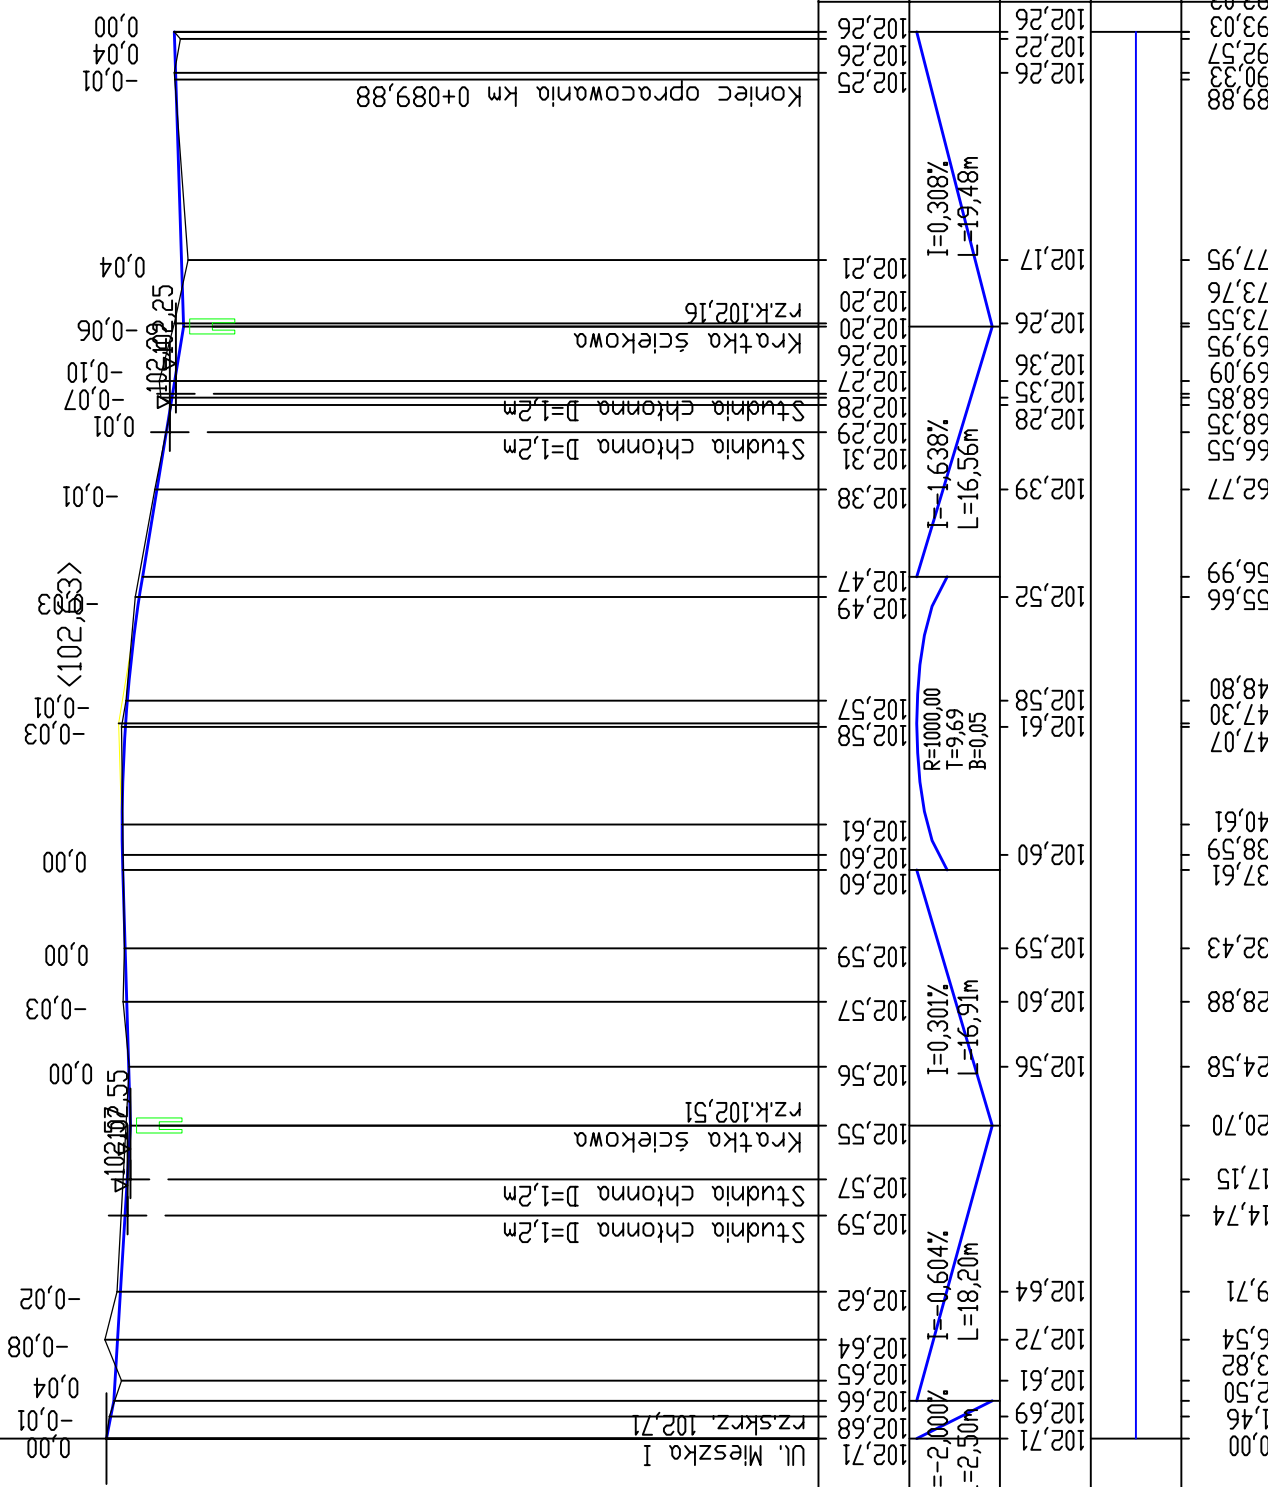

<b>PROJEKT BUDOWLANY</b>	
BIURO OBSŁUGI INWESTYCJI ul. Karłowicza 4/20, 62-507 Konin	
TEMAT:	PRZEBUDOWA ULICY MIESZKA I W POWIDZU
LOKALIZACJA:	OSTROWO, GMINA POWIDZ, POWIAT SŁUPECKI, WOJ. WLKP
INWESTOR:	GMINA POWIDZ, UL. 29 GRUDNIA 24, 62-430 POWIDZ
BRANŻA:	ARCHITEKTONICZNO-BUDOWLANA
FAZA:	PROJEKT BUDOWLANY
PROJEKTOWAŁ:	inż. Artur Szymczak Uprawnienia budowlane w specjalności drogowej WKP0005PW00105
SPRAWDZIŁ:	mgr inż. Janusz Stacherski Uprawnienia budowlane w specjalności drogowej UAN 6346/132/88
TREŚĆ RYSUNKU:	PRZEKRÓJ PODŁUŻNY - ODCINEK II
DATA:	01-06-2009
NR RYSUNKU:	05/A
SKALA:	1:50/500
NINIEJSZE DZIEŁO STANOWI DZIEŁO AUTORSKIE I PODLEGA OCHRONIE ZGODNIE Z USTAWĄ 83 Z DNIA 4.02.1994 O PRAWIE AUTORSKIM I PRAWACH POKREWNYCH	

RZĘDNE NIWELETY

ELEMENTY NIWELETY

RZĘDNE TERENU

ELEMENTY TRASY W PLANIE

ODLEGŁOŚCI

KILOMETRY I HEKTOMETRY

