



NINIEJSZE DZIEŁO STANOWI DZIEŁO AUTORSKIE I PODLEGA OCHRONIE ZGODNIE Z USTAWĄ 83 Z DNIA 4.02.1994 O PRAWIE AUTORSKIM I PRAWACH POKREWNYCH		
DATA : 01-06-2009	SKALA : 1:50	NR RYSUNKU : 03/A
TREŚĆ RYSUNKU : PRZEKROJE NORMALNE		
SPRAWDZIK : mgr inż. Janusz Stacherski Uprawnienia budowlane w specjalności drogowej UAN 8346/III/32/88	PROJEKTOWAŁ : inż. Artur Szymczak Uprawnienia budowlane w specjalności drogowej MKP.0065/PW.D/05	
BRANŻA : ARCHITEKTONICZNO-BUDOWLANA	FAZA : PROJEKT BUDOWLANY	
INWESTOR : GMINA POWIĄZ, UL. 29 GRUDNIA 24, 62-430 POWIĄZ	LOKALIZACJA : OSTROWO, GMINA POWIĄZ, POWIĄT SŁUPECKI, WOJ. WLKP	
TEMAT : PRZEBUDOWA ULICY JEZIORNEJ W POWIĄZU	BIURO OBSŁUGI INWESTYCJI ul. Karłowicza 4/20, 62-507 Konin	
PROJEKT BUDOWLANY		

Warstwa ścierna z kostki betonowej
 brukowej grubość 8 cm
 Podsyпка cementowo-piaskowa 1:4
 grubość 3 cm
 Podbudowa z chudego betonu, gr. 15 cm

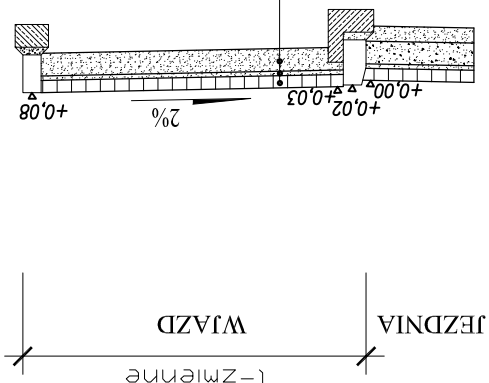

Warstwa ścierna z kostki betonowej
 brukowej grubość 8 cm
 Podsyпка cementowo-piaskowa 1:4
 grubość 3 cm
 Podbudowa z kruszywa łamanego stabilizowanego mechanicznie grubość 15 cm
 Warstwa piasku stabilizowanego cementem o $R_{m}=5,0$ MPa grubość 10 cm

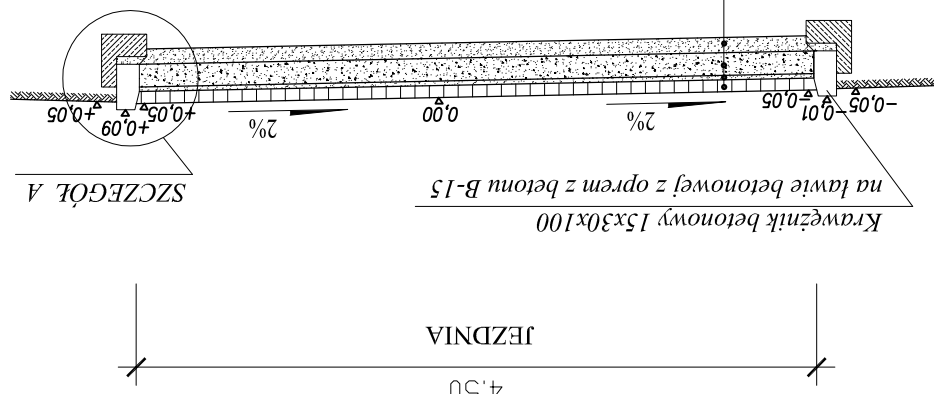

Warstwa ścierna z kostki betonowej
 brukowej grubość 8 cm
 Podsyпка cementowo-piaskowa 1:4
 grubość 3 cm
 Podbudowa z kruszywa łamanego stabilizowanego mechanicznie grubość 15 cm
 Warstwa piasku stabilizowanego cementem o $R_{m}=5,0$ MPa grubość 10 cm

