




**Przekrój normalny w osi nr 1**  
km 0+000,00 - 0+010,80

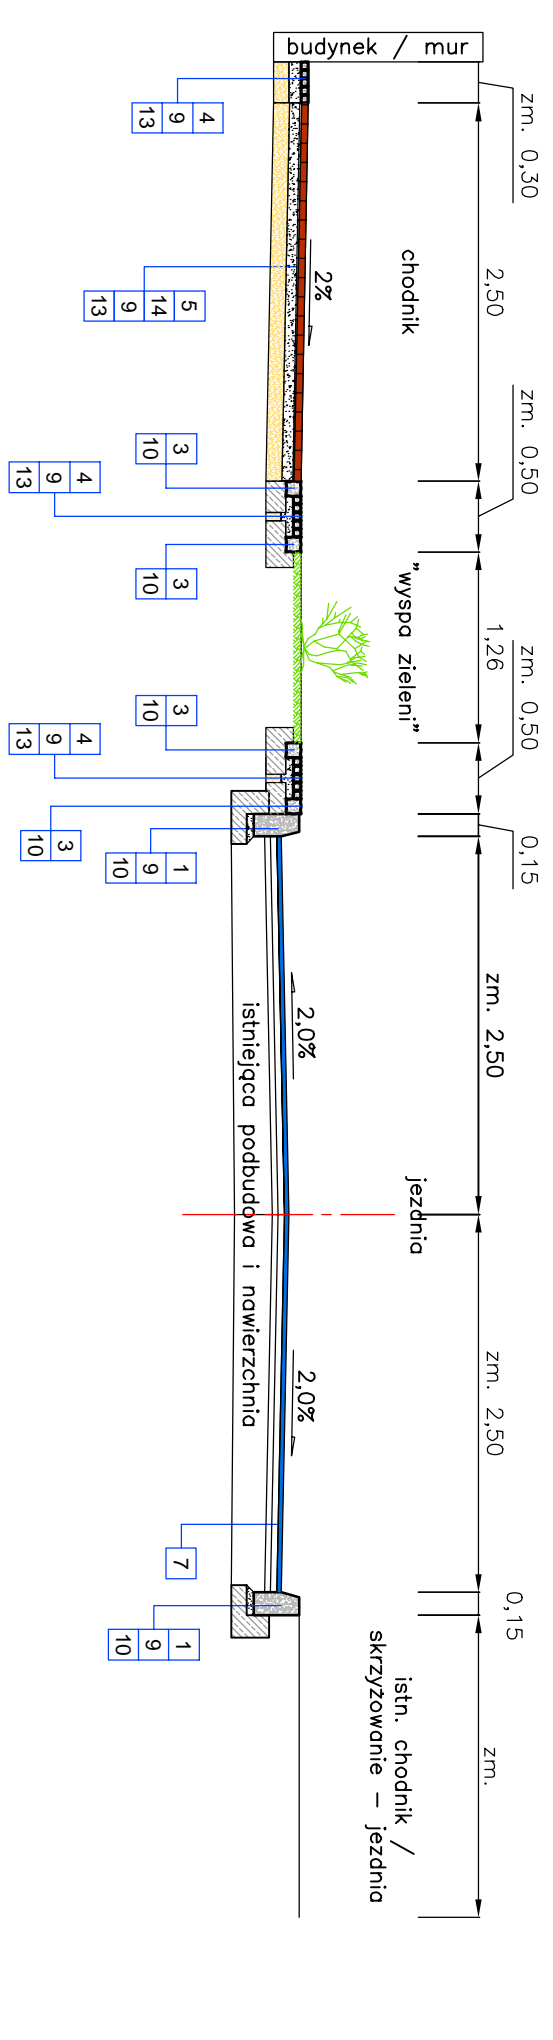


**Przekrój normalny w osi nr 1**  
km 0+010,80 - 0+040,00

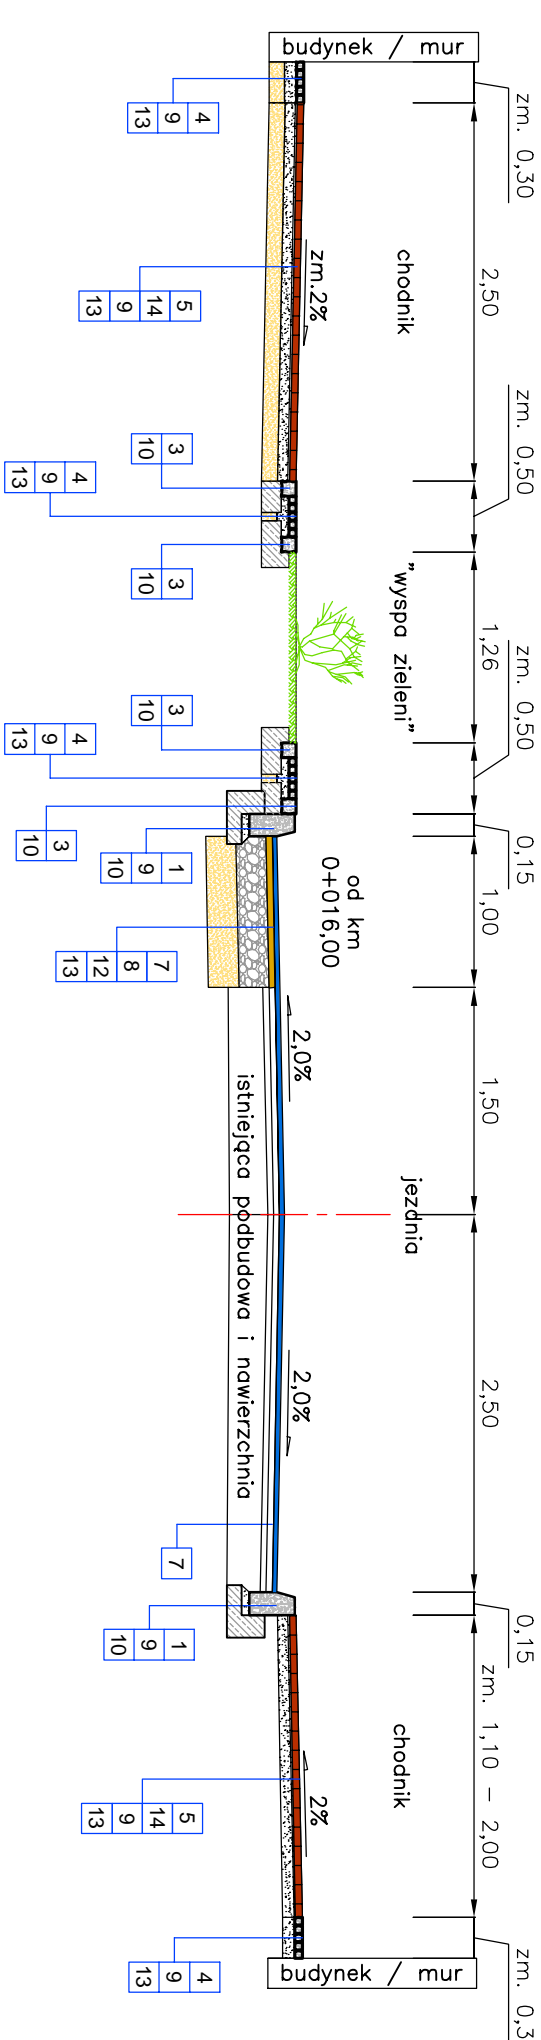


**Przekrój normalny w osi nr 1**  
km 0+040,00 - 0+092,78

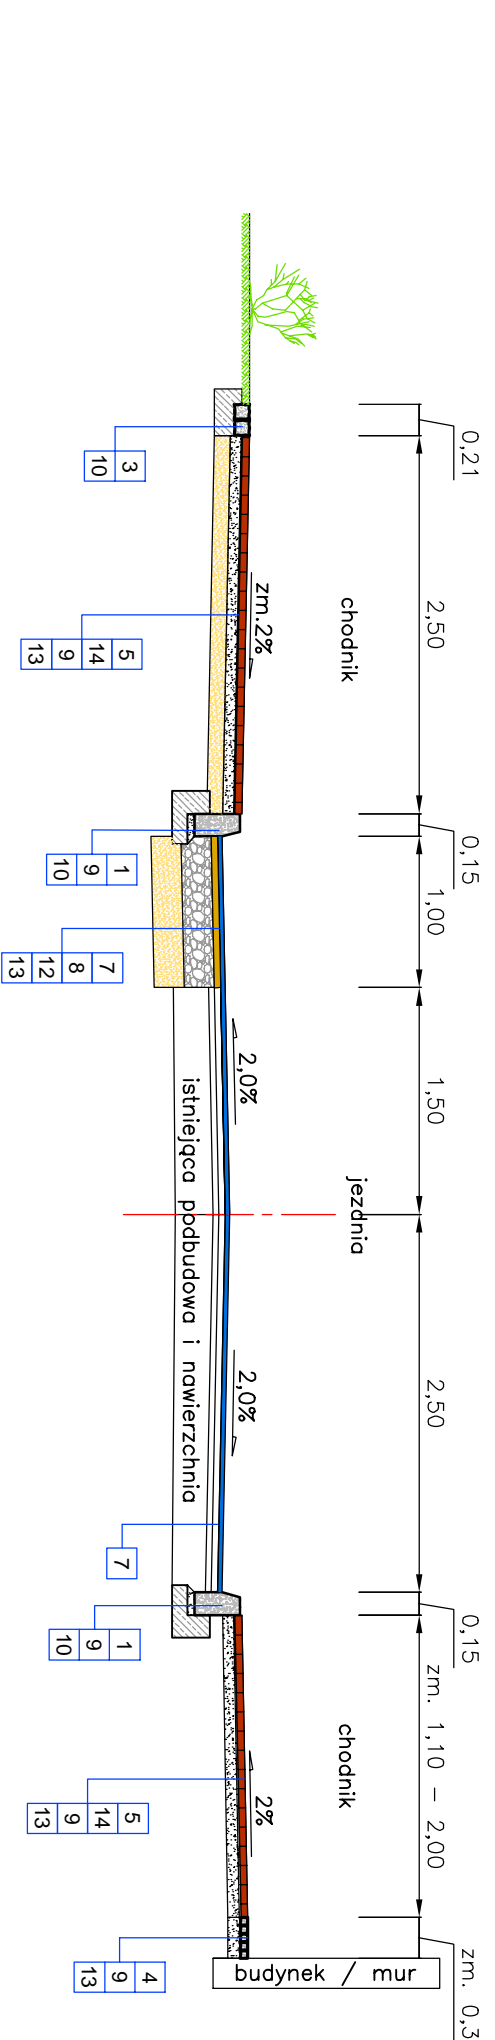

**Przekrój normalny w osi nr 1**  
km 0+092,78 - 0+103,96

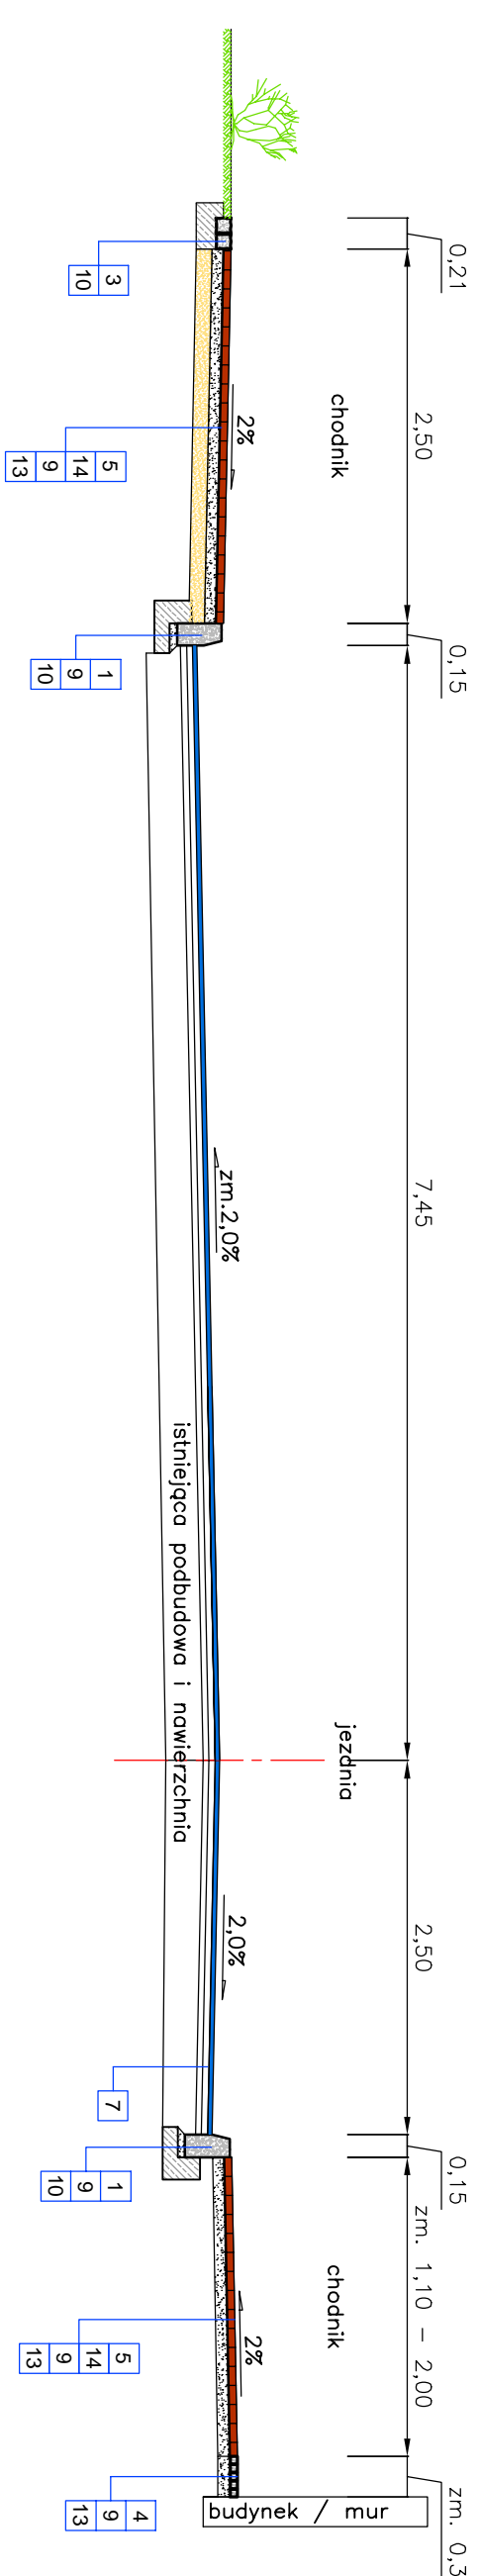

**Przekrój normalny w osi nr 2**  
wejście do budynku (km 0+069,69)

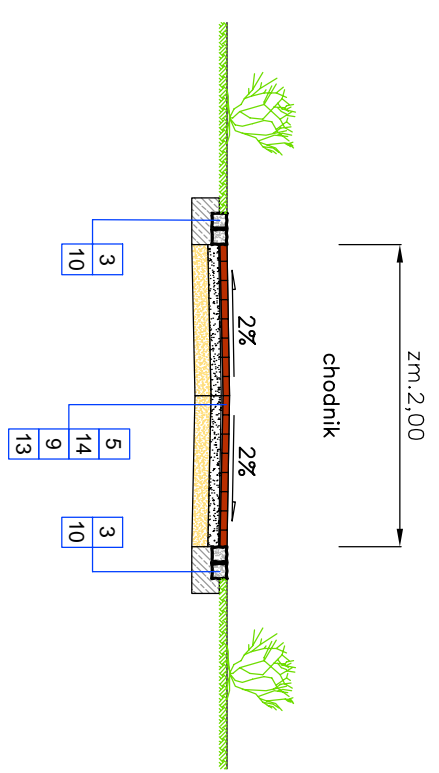

**OZNACZENIA:**

1. Krawężnik kamienny granitowy płomieniowany 15x30x100 cm; lok. łukowy przy R ≤ 12m
2. Płyta kamienna granitowa - płomieniowana (zazdy) 80-200-400 (300) mm
3. Kostka kamienna - granitowa 9/11 cm
4. Kostka kamienna - granitowa 4/6 cm
5. Bruk klinkierowy 200\*100\*45 mm - kolor czerwono - brązowy
6. Betonowa kostka brukowa 200\*100\*80 mm - istniejąca
7. Warstwa ścierna z betonu asf. dla ruchu KR 1-2 - 0/12,8mm gr. 4 cm
8. Warstwa wiążąca z betonu asf. dla ruchu KR 1-2 - 0/12,5mm gr. 5 cm.
9. Podsyпка cementowo-piaskowa (1:5) gr. 7 (5) cm
10. Ława betonowa z betonu C 12/15
11. Podbudowa z chudego betonu C 12/15
12. Podbudowa z kruszywa łamanego 0-31,5mm
13. Warstwa oddzielająca z piasku średnioziarnistego gr. (20) 10 cm (lok. istniejąca pod chodnikami)
14. Miał kamienny granitowy gr. 1cm (odcięcie klinkieru od podsypki cem.- piaskowej)

Investor	Gmina Powiż ul. 29 Grudnia 24 62-430 Powiż www.powiż.pl	Biuro projektowe	Andrzej Małaj ul. Kanałczaka 7/13 62-400 Stupca www.amalaj.pl
Tytuł projektu	Przebudowa ul. Park Powstańców Wielkopolskich w Powiżu		
Objekt	Droga wewnętrzna w m. Powiż		
Nazwa rysunku	Przekroje normalne		
Zespół projektowy	Numer uprawnień	Podpis	
Projektował	Andrzej Małaj	GPB 7342-1398	
Nr rysunku	3A		
Skala	1:50		
Nr arkusza	3A		
Stan	Zgłoszenie	Data	Wzrostek 2010 r.
Szkic	1/1		