



Elementy


A Krawężnik kamienny granitowy płomieniotworny 15*30*100 cm na ławie betonowej C 12/15

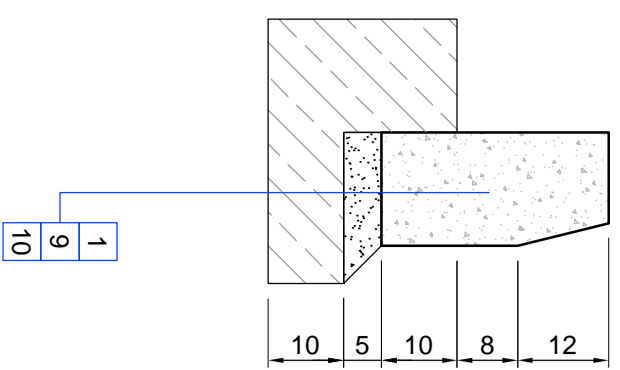


C Płyta kamienna granitowa płomieniotworna 80*200*400 mm na podbudowie betonowej C 12/15

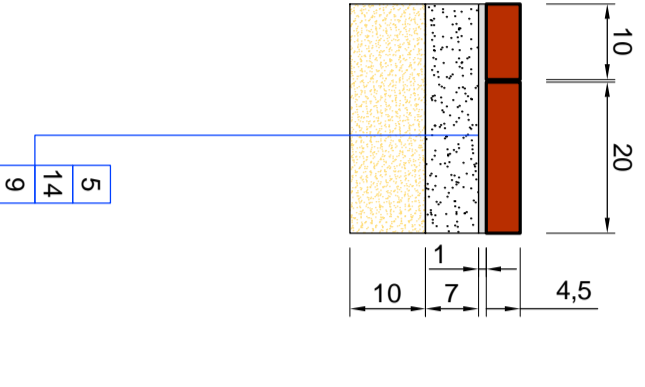

E Bruk klinierowy 200*100*45 mm - kolor czerwono - brązowy

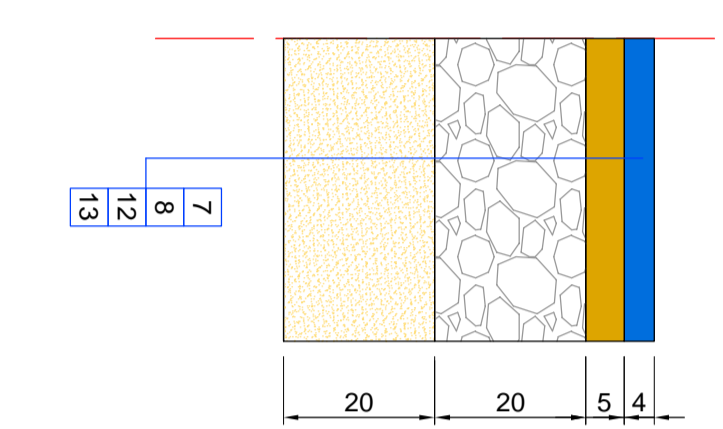


G Konstrukcja jezdni na poszerzeniu

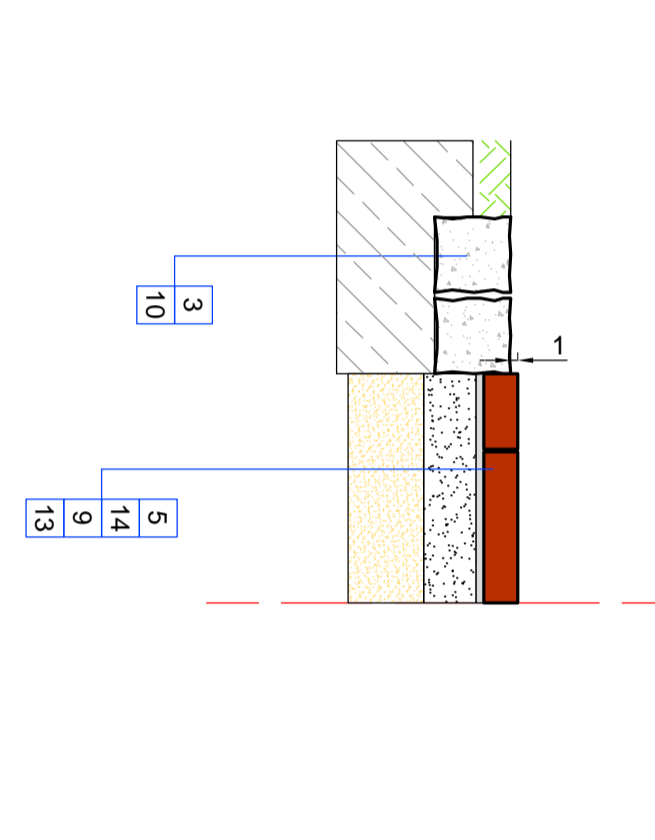


Połączenia projektowanych elementów


Obramowanie chodników od strony zielenców

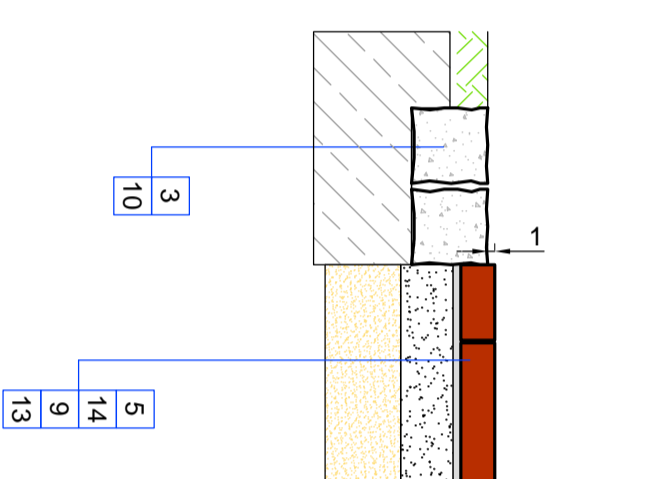


Połączenie chodnika z krawężnikiem i jezdnią

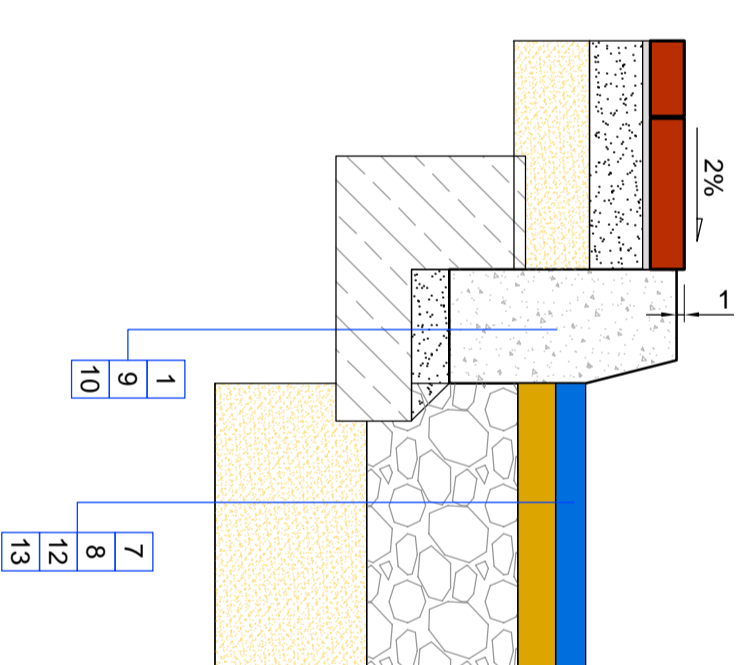


Połączenie chodnika z opaską uzupełniająca do strony budynków, murów

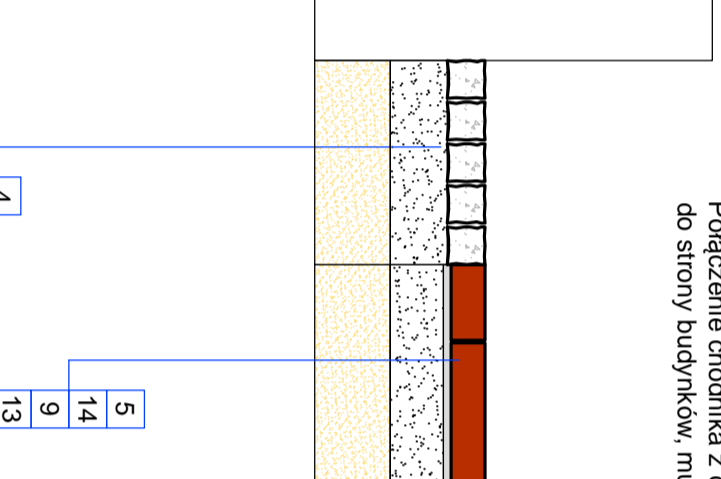

Obramowanie "wysp zieleni"

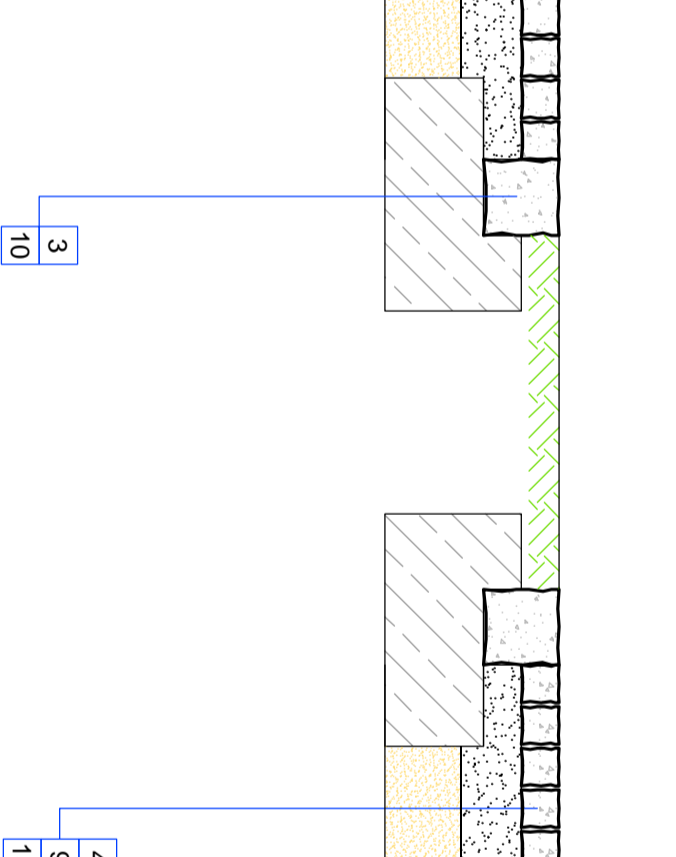

Połączenie zjazdu z chodnikiem - przekrój podłużny

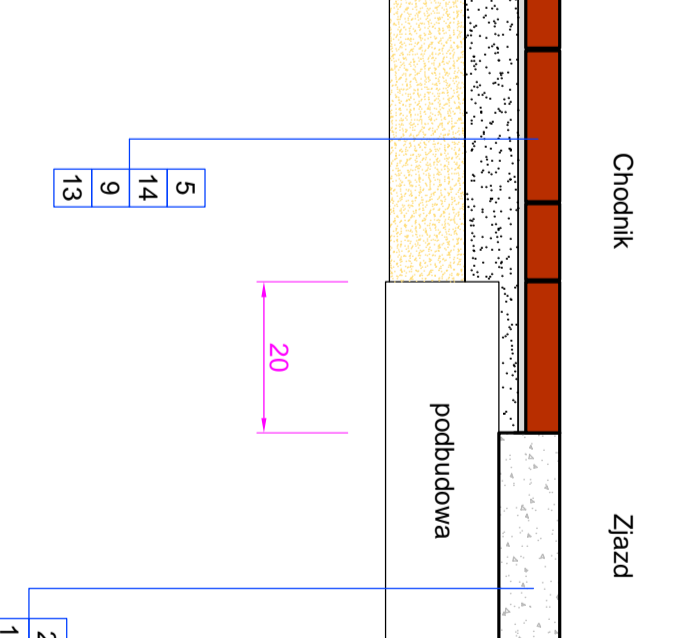

OZNACZENIA:

1. Krawężnik kamienny granitowy płomieniotworny 15x30x100 cm, lók, łukowy przy R 512m
2. Płyta kamienna granitowa - płomieniotworna (zjazd) 80*200*400 (300) mm
3. Koszka kamienna - granitowa 9/11 cm
4. Koszka kamienna - granitowa 4/6 cm
5. Bruk klinierowy 200*100*45 mm - kolor czerwono - brązowy
6. Betonowa kostka brukowa 200*100*80 mm - istniejąca
7. Warstwa ścieralna z betonu asf. dla ruchu KR 1-2 - 0/12,8mm gr. 4 cm
8. Warstwa wiążąca z betonu asf. dla ruchu KR 1-2 - 0/12,8mm gr. 5 cm.
9. Podsyпка cementowo-piaskowa (1:5) gr. 7 (5) cm
10. Ława betonowa z betonu C 12/15
11. Podbudowa z chudego betonu C 12/15
12. Podbudowa z kruszywa łamanego 0-31,5mm
13. Warstwa oddzielająca z piasku średnioziarnistego gr.(20) 10 cm (lók, istniejąca pod chodnikami)
14. Miał kamienny granitowy gr. 1cm (oddzielenie klinieru od podsypki osm.- piaskowej)

<p>Inwestor Gmina Powiż ul. 29 Grudnia 24 62-430 Powiż www.powiż.pl</p>	<p>Biuro projektowe Andrzej Madaj ul. Ralszczyńska 7/13 62-400 Ślupca www.amadaj.pl</p>
<p>Typul projektu Przebudowa ul. Park Powstańców Wielkopolskich w Powiżu</p>	
<p>Objekt Droga wewnętrzna w m.Powiż</p>	
<p>Nazwa rysunku Szczegóły konstrukcyjne</p>	
<p>Zespół projektowy Projektował: Andrzej Madaj</p>	<p>Numer uprawnień Krajowa Izba Inżynierów Budownictwa GPB 7342-1398</p>
<p>Podpis</p>	<p>Skala 1:10</p>
<p>Projektant GPB 7342-1398</p>	<p>Nr rysunku 3B</p>
<p>Stadium Zgłoszenie</p>	<p>Data Wrzesień 2010 r.</p>
<p>Nr arkusza 1/1</p>	