


# UKŁAD WARSTW NAWIERZCHNI BOISKA WIELOFUNKCYJNEGO- PRZEKRÓJ

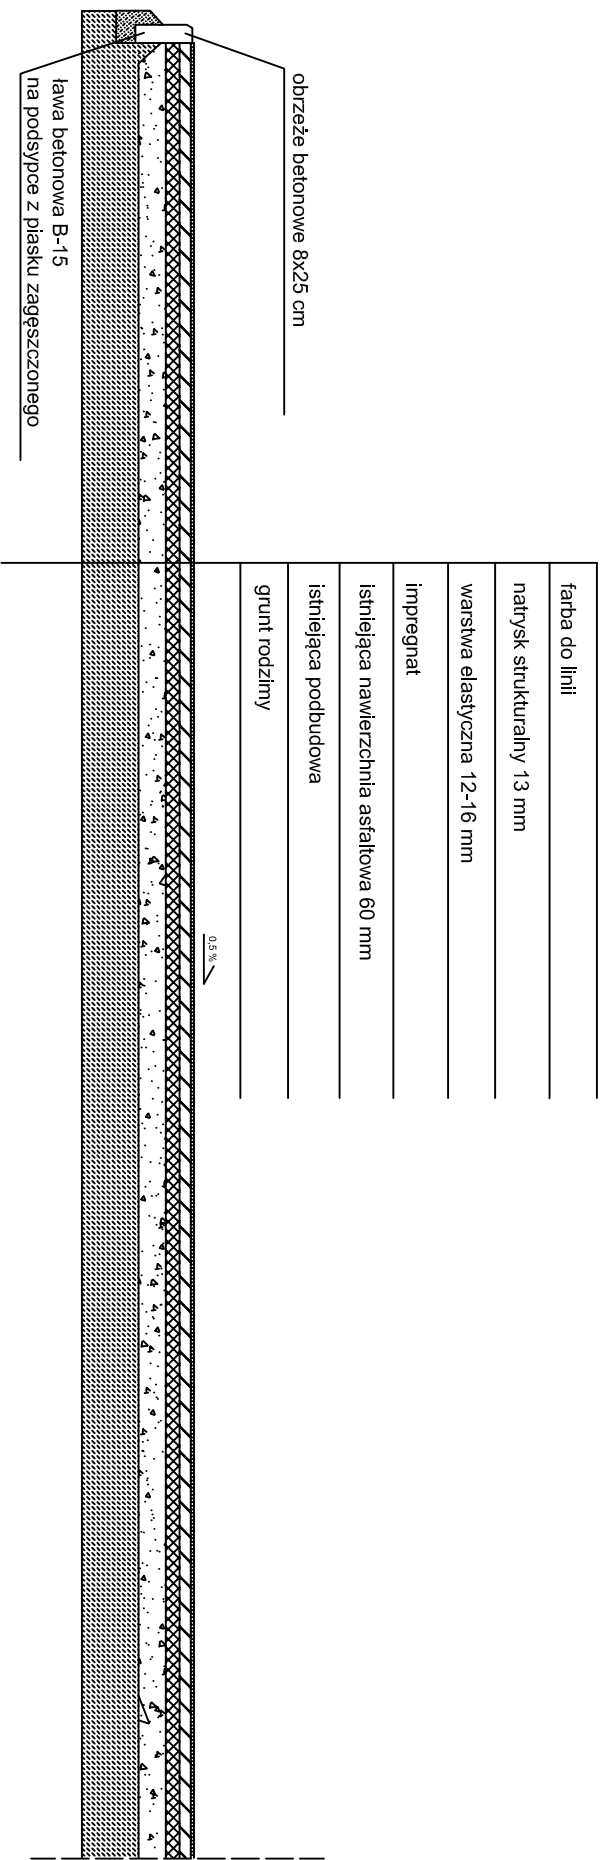

OBIEKT	Boisko sportowe	Skala 1:20	Nr rys. 2
LOKALIZACJA	Powidz, ul. Baldwina 62 Działka nr 441	Data 10.2010 r.	
TEMAT RYS.	Przekrój przez nawierzchnię boiska	BRANŻA Architektura	
INWESTOR	Urząd Gminy Powidz	Powidz, ul. 29 Grudnia 24	
PROJEKTANT	mgr inż. Jacek Grabarczyk	Podpis	