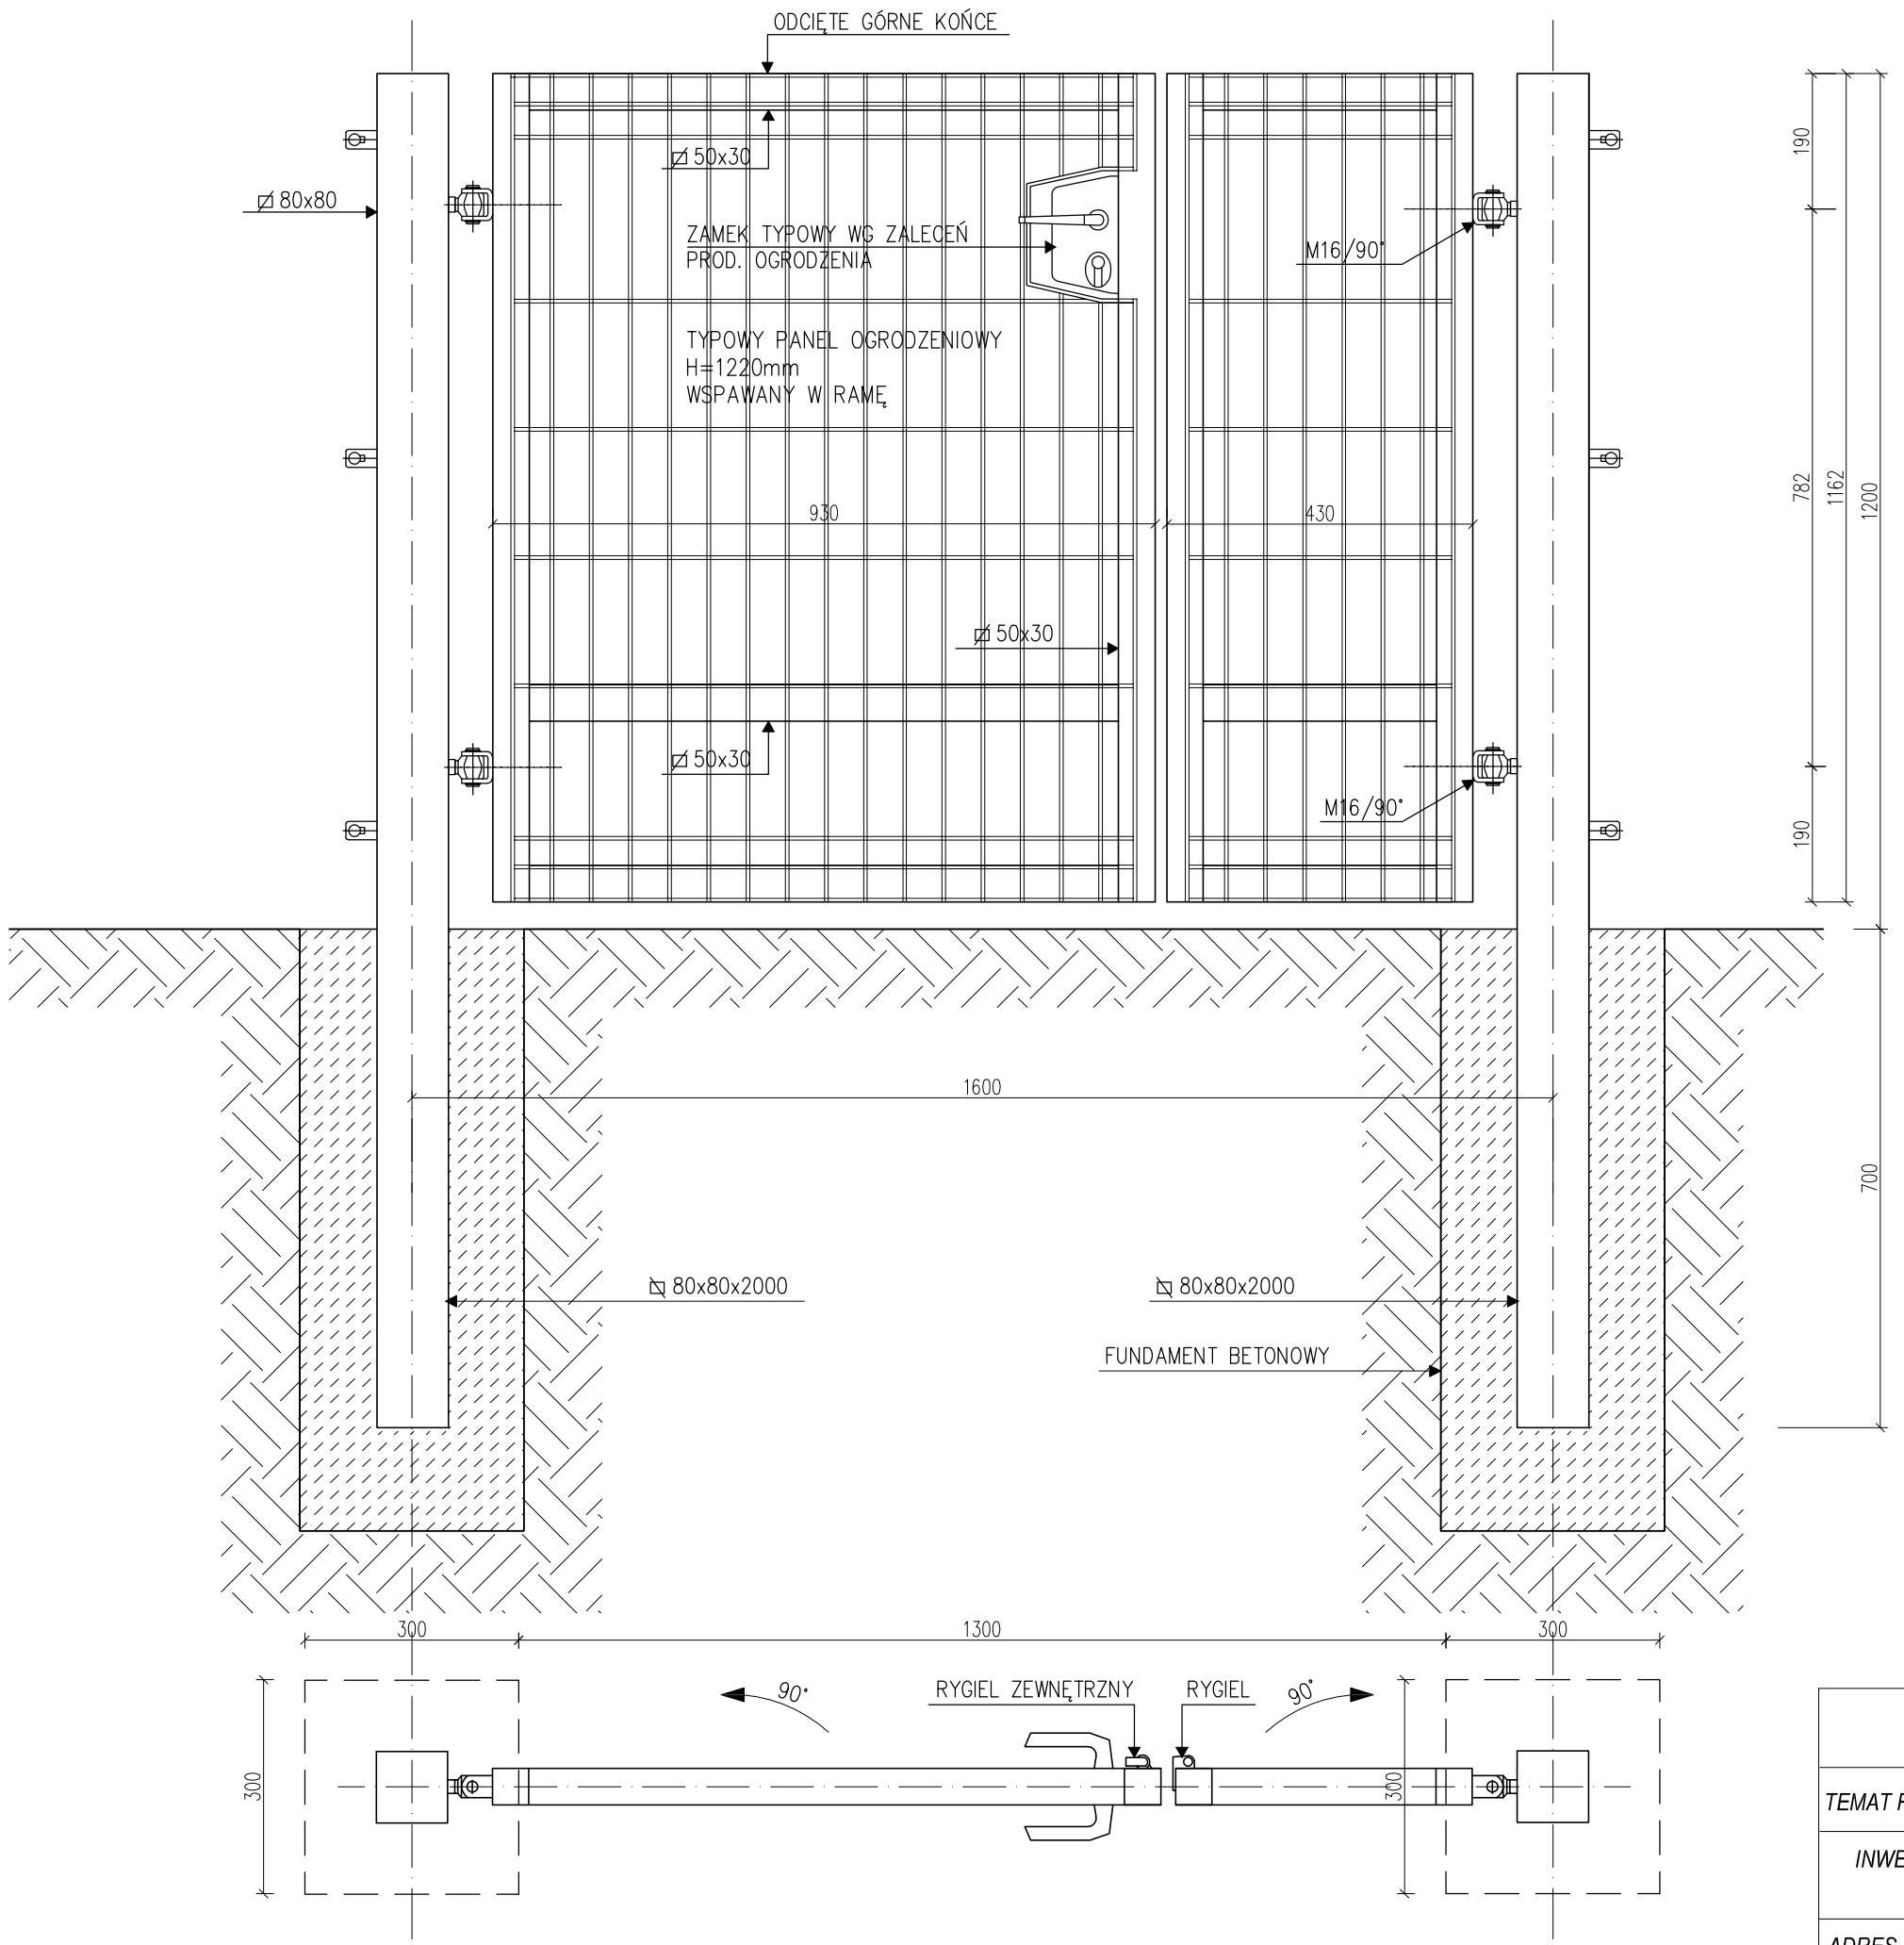

SZKOLNY PLAC ZABAW "RADOSNA SZKOŁA"					
TEMAT RYSUNKU	Ogrodzenie - furtka			*SKALA*	1:10
INWESTOR	Gmina Powidz ul. 29 Grudnia 24, Powidz	*BRANŻA*	Architektura	*DATA* *NR RYS*	06.2011 2
ADRES BUDOWY	Powidz, dz.nr 1018	*PROJ.*	inż. W.Ciszyński		