


1800

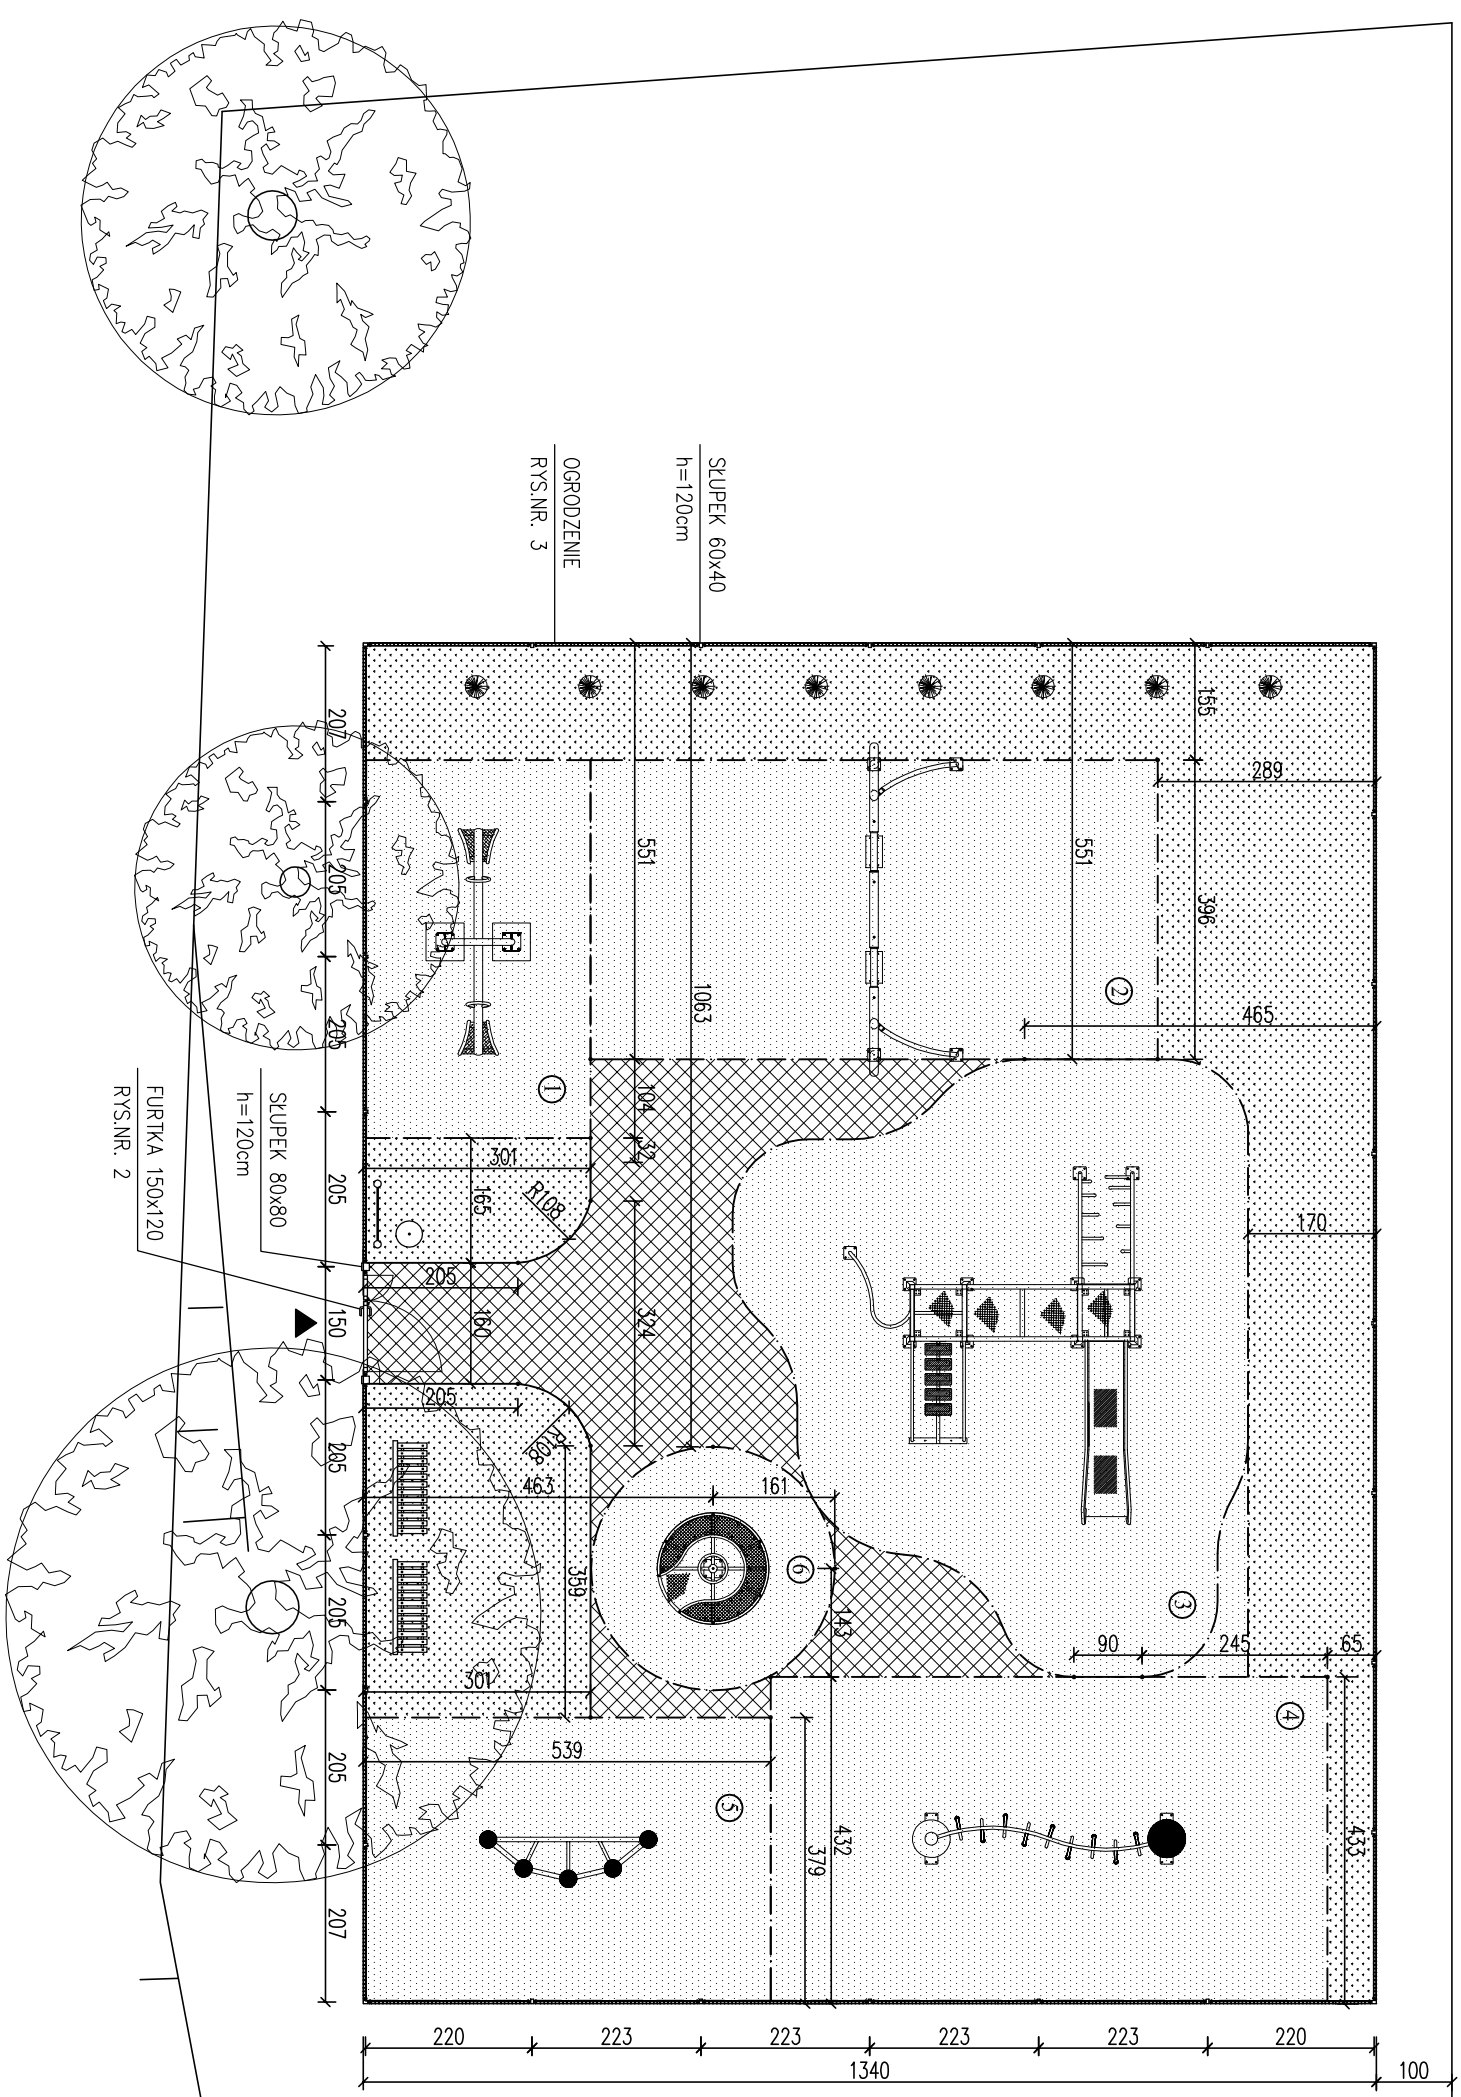

SŁUPEK 60x40  
h=120cm

OGRODZENIE  
RYS.NR. 3

SŁUPEK 80x80  
h=120cm

FURTKA 150x120  
RYS.NR. 2

**OZNACZENIA:**

- Ścieżka-nawierzchnia bezpieczna
- Plac-nawierzchnia bezpieczna
- Zieleń
- Zieleń nisko
- Ławki
- Kosz na śmieci
- Tablica informacyjna
- Wejście na plac

**URZĄDZENIA SPRAWNOŚCIOWE:**

- ① Bujak – Maja
- ② Apollo II
- ③ Dom Stróżaka
- ④ Dżdżownica
- ⑤ Moślak – B
- ⑥ Granat

**SKOŁNY PLAC ZABAW "RADOSNA SZKOŁA"**

TEMAT RYSUNKU		Rzut placu zabaw		SKALA	1:100
INWESTOR	Gmina Powiż ul. 29 Grudnia 24, Powiż	BRANŻA	Architektura	DATA	06.2011
ADRES BUDOWY	Powiż, dz.nr 1018	PROJ.	inż. W.Ciszynski	NR RYS	1