


PRZEKRÓJ

SKALA 1:50

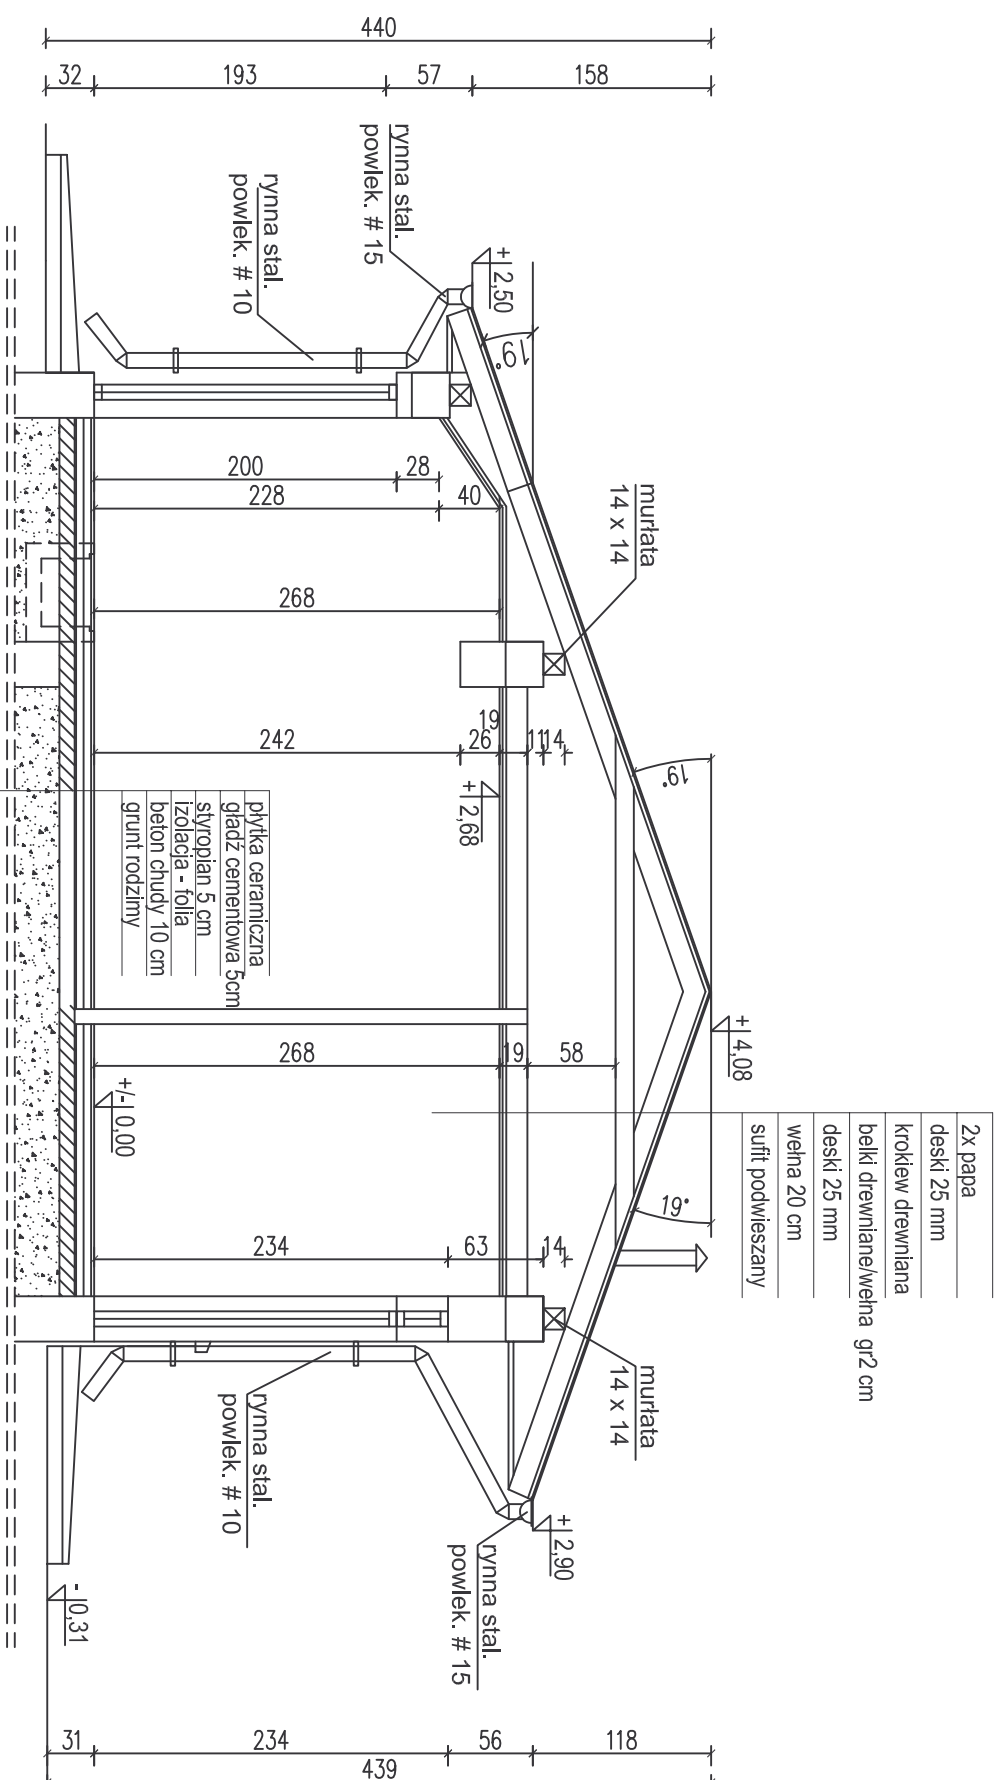

Funkcja	Nazwisko	Nr Uprawn.	Data	Podpis
Projektant				
Projektant				
Opracowanie	Janusz Wleczyński	126/79	05.2010 r.	
TEMAT:	Remont Dóródkoła zienki			
INWESTOR:	NR PROJ.			
Gmina Powidz ul.29 grudnia. 24				
62-430 Powidz				
ADRES:	SKALA:			
Powidz ul.Blińskiego	1:50			
TYTUŁ RYS.: PRZEKRÓJ PIONOWY	NR RYS.			A-2