


INWENTARYZACJA

PRZEKRÓJ

SKALA 1:50

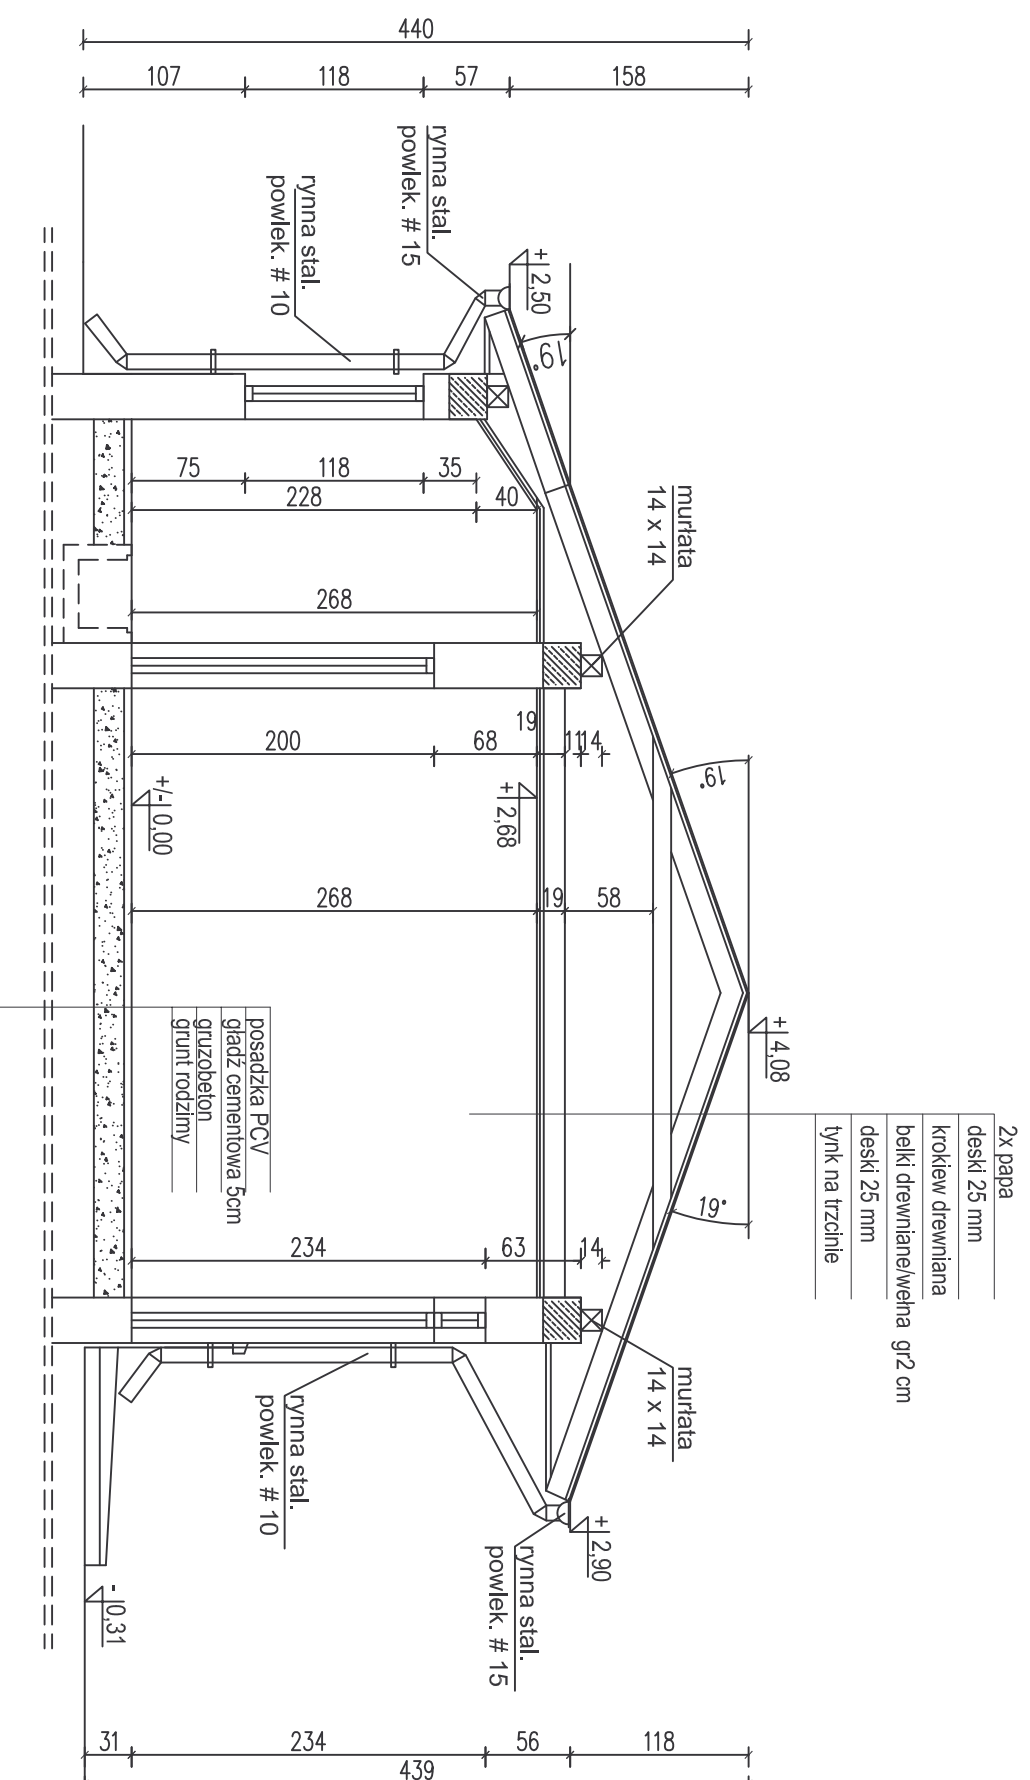

| Funkcja | Nazwisko | Nr Uprawn. | Data | Podpis |
|-------------------------------|-----------------------------------|------------|------------|-------------|
| Projektant | | | | |
| Projektant | | | | |
| Opracowanie | Janusz Wleczyński | 126/79 | 05.2010 r. | |
| TEMAT: | Remont DórodkoŁazienki | | | |
| INWESTOR: | NR PROJ. | | | |
| Gmina Powidz ul.29 grudnia 24 | | | | |
| 62-430 Powidz | | | | |
| ADRES: | SKALA: | | | |
| Powidz ul.Bilskiego | | | | |
| TYTUŁ RYS.: | INWENTARYZACJA - PRZEKRÓJ PIONOWY | | | NR RYS. 1-2 |
| | | | | 1:50 |