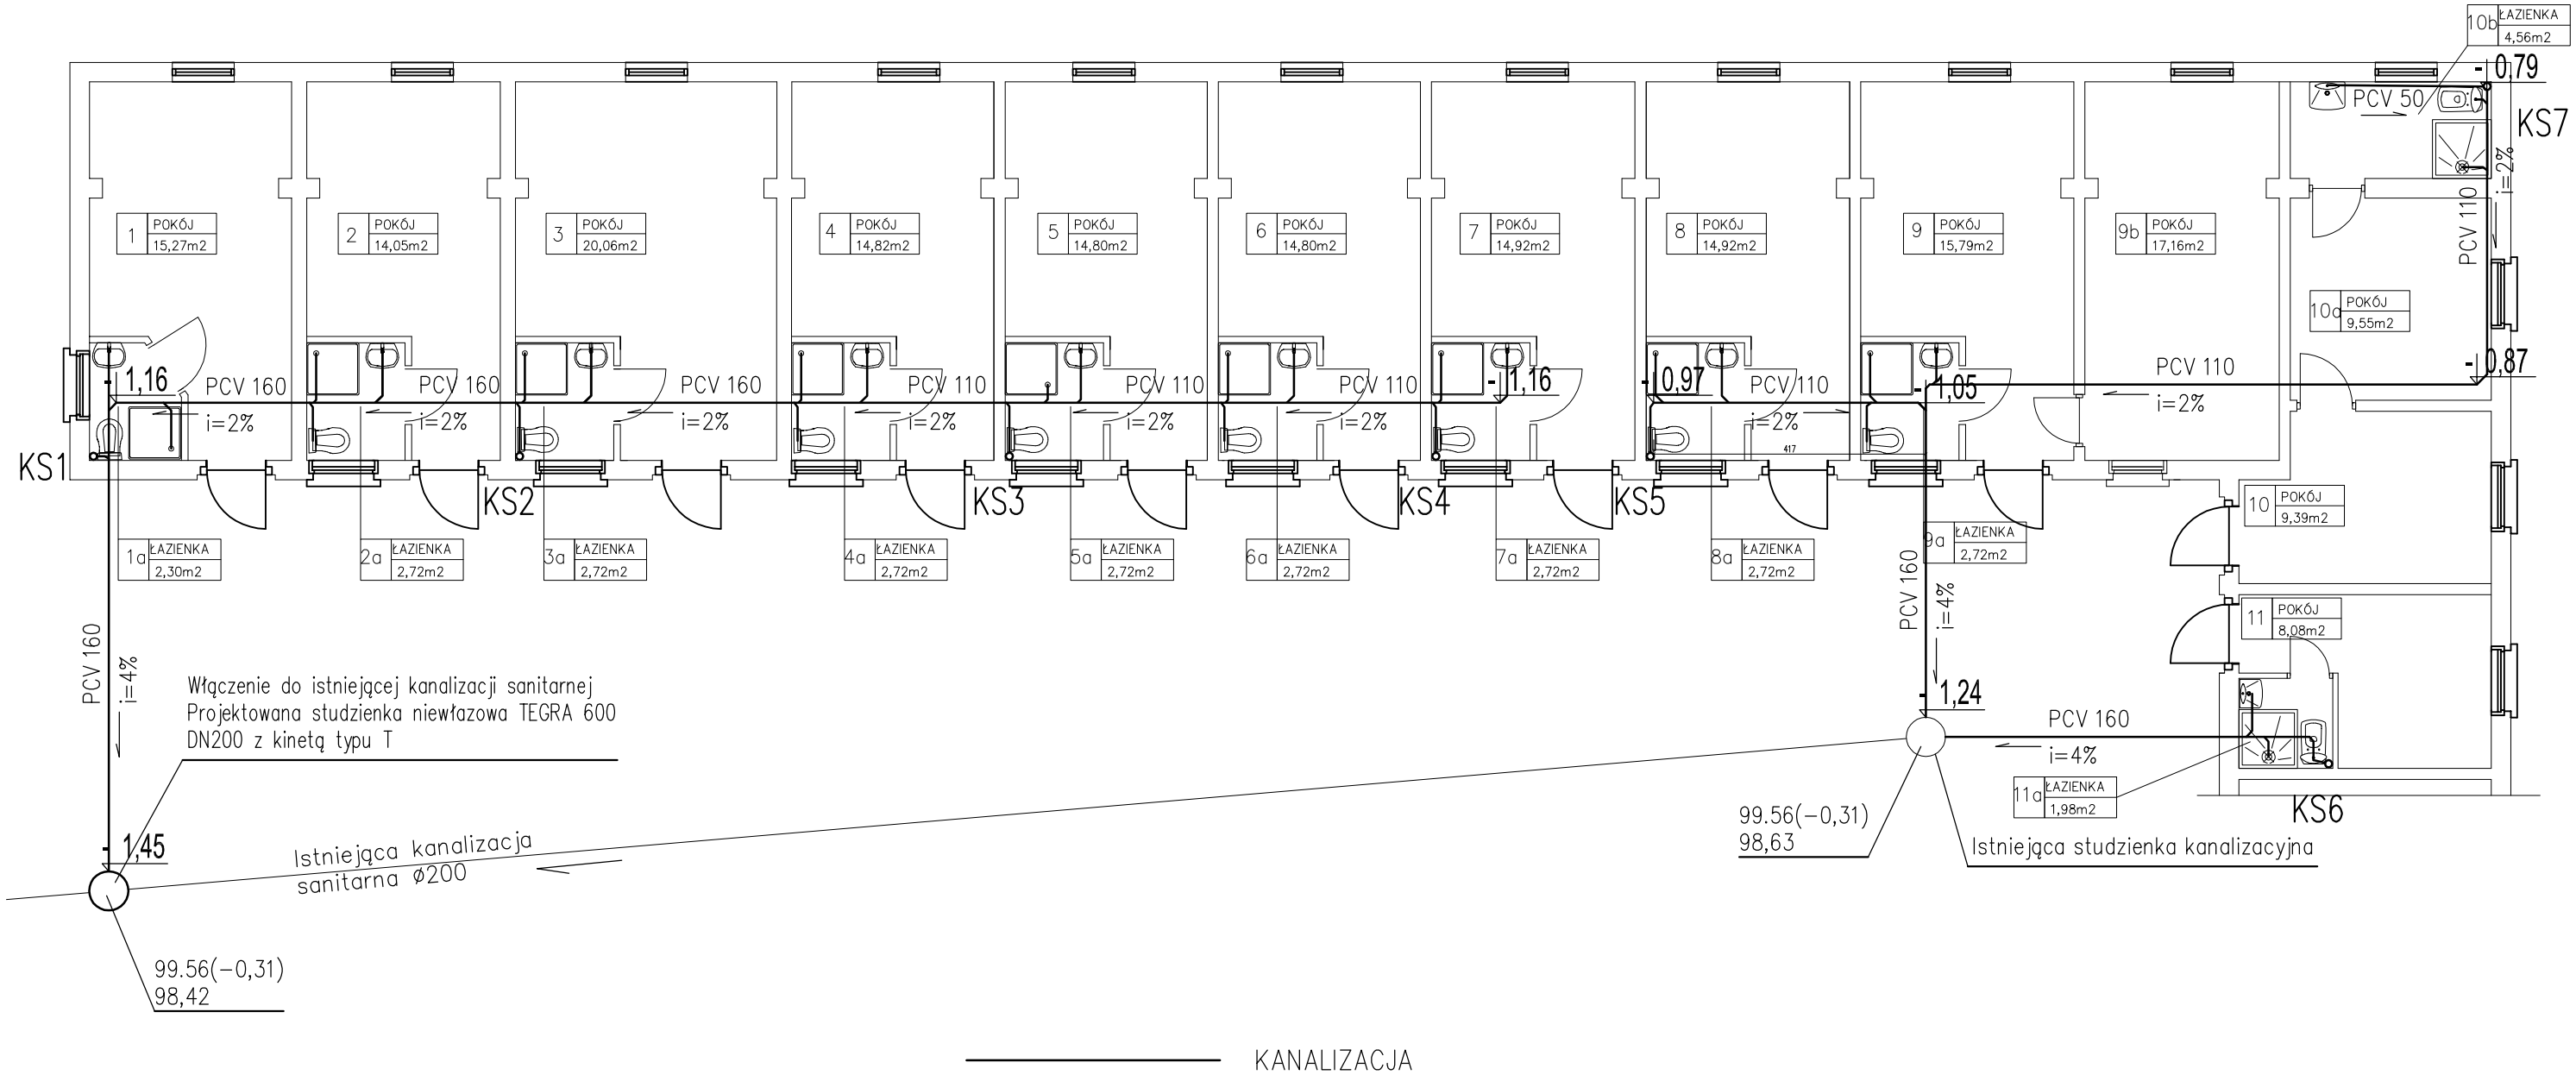

KANALIZACJA

UWAGA:
Piony kanalizacji sanitarnej KS1–KS7 wyprowadzić ponad dach

Temat:	REMONT OŚRODKA ŁAZIENKI			
Adres:	Powidz, ul. Bilskiego			
Inwestor:	Gmina Powidz, ul.29 grudnia 24, 62–430 Powidz			Skala:
Treść rysunku:	INSTALACJA KANALIZACYJNA			1:100
Opracował:	mgr inż. Karol Bryl	Instalacyjno–inżynieryjna GP7342/116A/94 GP7342/116B/94		Data: 2010/09
Projektował:	mgr inż. Karol Bryl	Instalacyjno–inżynieryjna GP7342/116A/94 GP7342/116B/94		Nr rys.: S3