

MAPA DLA CELÓW PROJEKTOWYCH

SKALA 1 : 1000

sekcja mapy 424.114.234.1
Właściciel : GMINA POWIDZ

ark. mapy 4

Aktualizację wykonał:

----- zasięg pomiaru

USŁUGI INFORMATYCZNE I GEODEZYJNE
mgr inż. Krzysztof Nawroć
Wólka 22A, 62-400 Strzałkowo
tel. (063) 2759 100, kom. 0 691 749 691
NIP 667-165-56-07 REGON 311600104

Rzeczoznawca do spraw
zabezpieczeń przeciwpożarowych
bryg. w. spocz. inż. Feliks Grzeka
Nr upr. 131/93
Zgodność projektu z wymaganiami
ochrony przeciwpożarowej
STWIERDZAM
bez uwag: z uwagami!

GEODETA UPRAWNIONY

Krzysztof Kamiński
nr uprawnień 17122

STAROSTWO POWIATOWE W SŁUPCY
Powiatowy Ośrodek Dok. Geodezyjno-Kartograficznej
62-400 Słupca, ul. Poznańska 16, nr stat. 3023
W obszarze oznaczonym linią dokonano
aktualizacji mapy zasadniczej.
dokumenty z pomiaru użyte przyjęto do za-
mówienia aniu 12.11.08
..... 15.11.08
Niniejsza mapa może służyć do celów projektowych.
Projektowane obiekty budowlane wymagające pozwolenia na
budowę podlegają wyliczeniu i inwentaryzacji powierzchniowej
przez jednostki uprawnione do wykonywania prac geodezyjnych.
(miejscowość i data) (imię i nazwisko, podpis, stanowisko
służbowe osoby upoważnionej)

Kierownik Powiatowego Urzędu Dokumentacji
Geodezyjnej i Kartograficznej w Słupcy

Krzysztof Nawroć

OPIS OBIEKTÓW:

1. ISTN. BUDYNEK OŚRODKA ZDROWIA
2. ISTN. BUDYNEK GARAŻOWY
3. ISTN. BUDYNEK DOMU KULTURY
4. PROJ. ROZBUDOWA DOMU KULTURY


OBIEKT	ROZBUDOWA DOMU KULTURY WRAZ Z PRZEBUDOWĄ CZĘŚCI ISTNIEJĄCEJ
LOKALIZACJA	POWIDZ, ul. POWSTAŃCÓW WLKP., dz. nr 1018
INWESTOR	GMINA POWIDZ

PROJEKT ZAGOSPODAROWANIA DZIAŁKI

PROJEKTANT	PROJEKTOWANIE I NADZÓR ROZBUDOWY BUDYNKÓW BUDOWY IZOLACJI UL. POWSTAŃCÓW WLKP. 1018 62-400 WŁÓKA 22A, 62-400 STRZAŁKOWO TEL. (063) 2759 100, 0691 749 691 NIP 667-165-56-07 REGON 311600104	STYCZEŃ 2008
		SKALA 1:500

UZGODNIENIE
Rakoniewy Zakład Dystrybucji w Słupcy, ul. Prusa 3, uzgadnia
zakres zasilania w energię elektryczną do obiektu:
Rozbudowa domu kultury
nr 1018, ul. 40.18
z uwagami poniżej (niepotrzebne skreślić)
1. Oświadczamy, że zapewniamy dostawę energii
elektrycznej.
2. Sposób zasilania w energię elektryczną przewidziany
w warunkach przyłączenia po wystąpieniu do RD
z odpowiednim wnioskiem.
3. Zasilanie odbywać się będzie z istniejącego przyłącza
energetycznego.
4. Inne wyłączenie kłóczy się z projektem rozbudowy istn. linii
wzrostkiem na Naleczy wyłączenie do RD w Słupcy z
wnioskiem o warunki przyłączenia w/w linii.
12.03.2008, 43.08/08
Podpis uzgadn. Podpis Dyrektora RD

Uzgodniono zakres zasilania w energię elektryczną (z uwagami)
i z uwagami (z uwagami)
Data 10.03.2008
p. opinii 80/08

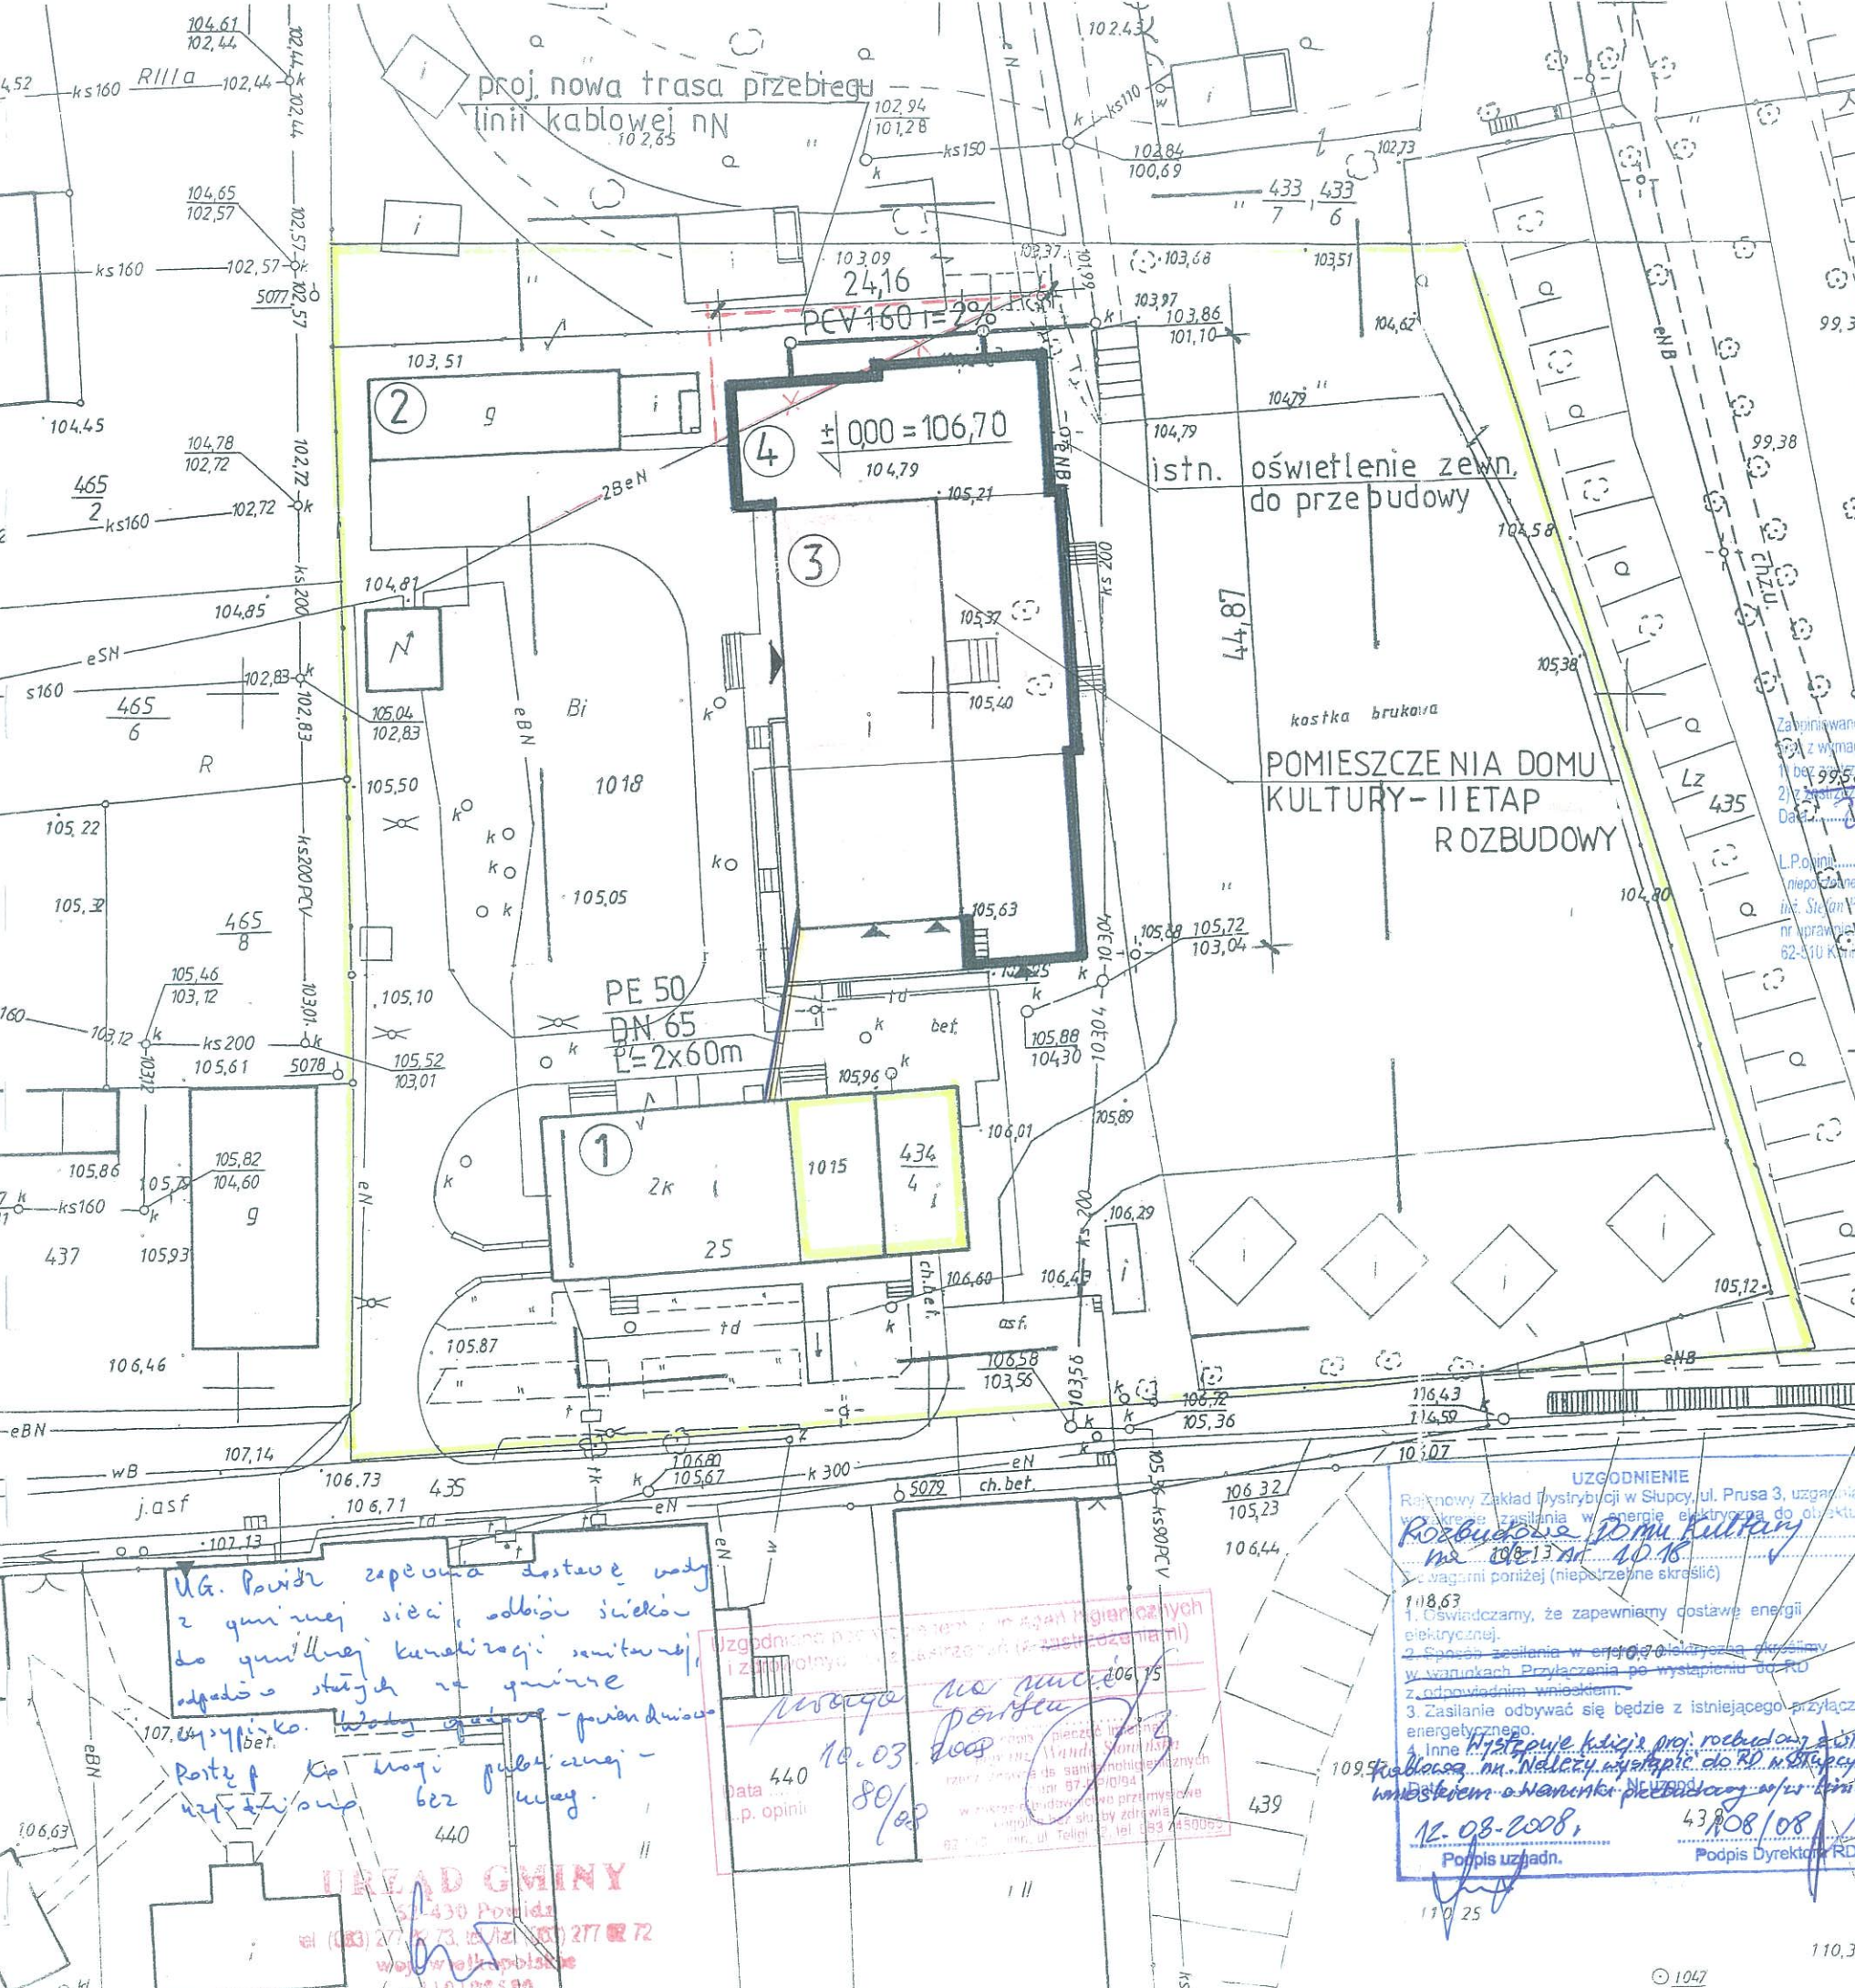

Ug. Powidz zapewni dostawę wody z gminnej sieci, odbioru sieci do gminnej kanalizacji sanitarniej, odpado ścieków z gminnej kanalizacji sanitarniej - przewidziano.
Rozbudowa domu kultury - przewidziano.
440

URZĄD GMINY
62-400 Powidz
tel. (063) 275 91 73, 15/12/103 277 72
www.powidz.poblesze.pl
10198580