

**UCHWAŁA Nr XXXV/213/ 17**  
**Rady Gminy Powidz**  
**z dnia 25 maja 2017 roku**

w sprawie przystąpienia do sporządzenia miejscowego planu zagospodarowania przestrzennego terenu w miejscowości Powidz.

Na podstawie art. 14 ust. 1 i 2 oraz art. 27 ustawy z dnia 27 marca 2003r. o planowaniu i zagospodarowaniu przestrzennym (Dz.U. z 2016r. poz. 778 ze zmianami) oraz art. 18 ust. 2 pkt 5 ustawy o samorządzie gminnym (Dz.U. z 2016r., poz. 446 ze zmianami) Rada Gminy Powidz uchwala, co następuje :

**§ 1**

1. Przystępuje się do sporządzenia miejscowego planu zagospodarowania przestrzennego obejmującego teren położony w miejscowości Powidz stanowiący działkę o numerze ewidencyjnym 668.
2. Plan będzie stanowił zmianę miejscowego planu zagospodarowania przestrzennego w miejscowości Powidz dla terenu działki nr 668 – gmina Powidz, uchwalonego Uchwałą nr XXXIV/208/05 Rady Gminy Powidz z dnia 30 września 2005r. (Dz. Urz. Woj. Wielkopolskiego Nr 166, poz. 4454).
3. Teren objęty opracowaniem oraz granice obszaru opracowania przedstawiono na kopii mapy ewidencyjnej w skali 1:5000, stanowiącej załącznik do niniejszej uchwały.

**§ 2**

Wykonanie uchwały powierza się Wójtowi Gminy Powidz.


**§ 3**

Uchwała wchodzi w życie z dniem podjęcia.




Przewodniczący Rady Gminy  
Powidz

*Bogdan Piotrowski*  
Bogdan Piotrowski

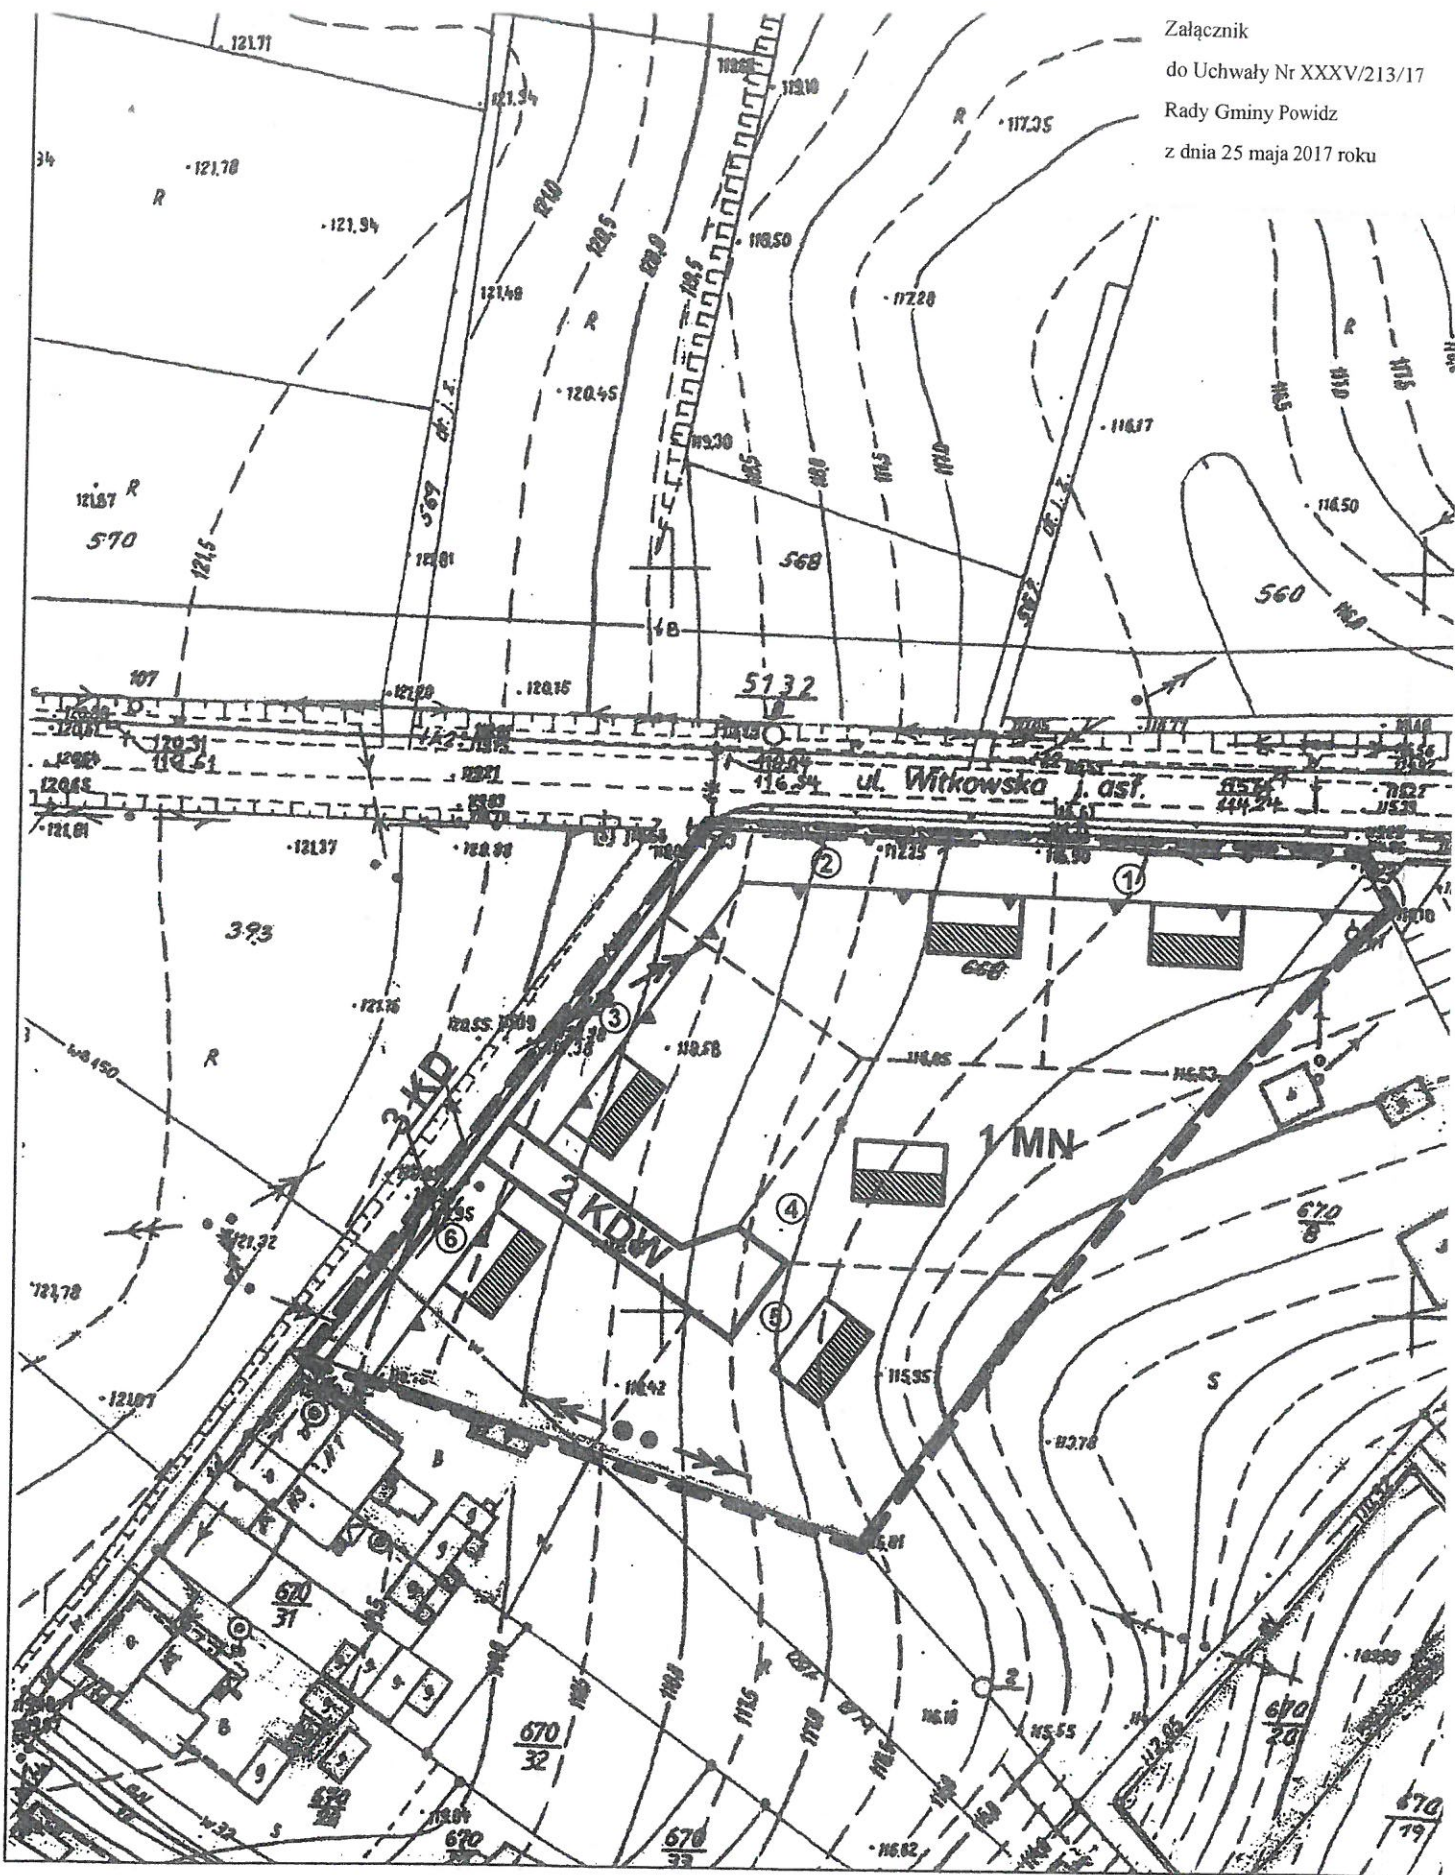

SKALA 1: 1000

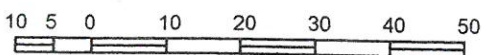

Przewodniczący Rady

Bogdan Janowski



**UZASADNIENIE**  
do Uchwały Rady Gminy Powidz Nr XXXV/213/17  
z dnia 25 maja 2017 roku

w sprawie przystąpienia do sporządzenia miejscowego planu zagospodarowania przestrzennego terenu w miejscowości Powidz.

Podjęcie Uchwały podyktowane zostało potrzebą sporządzenia miejscowego planu zagospodarowania przestrzennego dla terenu (określonego w §1 ust. 1 i 2 uchwały), do którego obowiązuje miejscowy plan zagospodarowania przestrzennego w miejscowości Powidz dla terenu działki nr 668 – gmina Powidz, uchwalonego Uchwałą nr XXXIV/208/05 Rady Gminy Powidz z dnia 30 września 2005r. (Dz. Urz. Woj. Wielkopolskiego Nr 166, poz. 4454).

Plan będzie zatem stanowić zmianę przedmiotowego planu.

Przeprowadzona analiza potwierdza zasadność przystąpienia do sporządzenia planu jak również zgodność z ustaleniami studium.

W celu ustalenia przeznaczenia terenów oraz określenia sposobów ich zagospodarowania i zabudowy podjęcie uchwały o przystąpieniu do sporządzenia miejscowego planu zagospodarowania przestrzennego uznaje się więc za zasadne.

Przewodniczący Rady Gminy  
Powidz

  
Bogdan Piotrowski