




# MIEJSCOWY PLAN ZAGOSPODAROWANIA PRZESTRZENNEGO DLA DZIAŁKI O NR EWID. 127/38 W OSTROWIE.

skala 1 : 1000

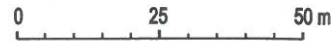

woj. wielkopolskie  
powiat: słupecki  
gmina: Powidz  
obręb: Ostrowo

## KOPIA MAPY ZASADNICZEJ

Sekcja 424. M4. 104, 152

Skala 1:1000

Poświadczam się zgodność niniejszej kopii z treścią materiałów państwowego zasobu geodezyjnego i kartograficznego

Organ Prowadzący państwowy zasób geodezyjny i kartograficzny	Starosta Słupecki
Nazwa materiału zasobu	<u>mapa</u>
Identyfikator ewidencyjny materiału zasobu	<u>P.3023.20.17</u>
Data wykonania kopii	<u>30 MAI 2017</u>
Imię, nazwisko i podpis osoby reprezentującej organ	

z up. Starosty  
Geodeta w Wydziale Geodezji,  
Kartografii i Katastru

Jan Mawrnik




AUTOR OPRACOWANIA:  
mgr Michał Dudziński

załącznik nr 1  
do Uchwały Nr .....  
Rady Gminy Powidz  
z dnia .....

Wyrys ze studium uwarunkowań i kierunków zagospodarowania przestrzennego gminy Powidz

— granica obszaru objętego planem miejscowym skala 1 : 10 000

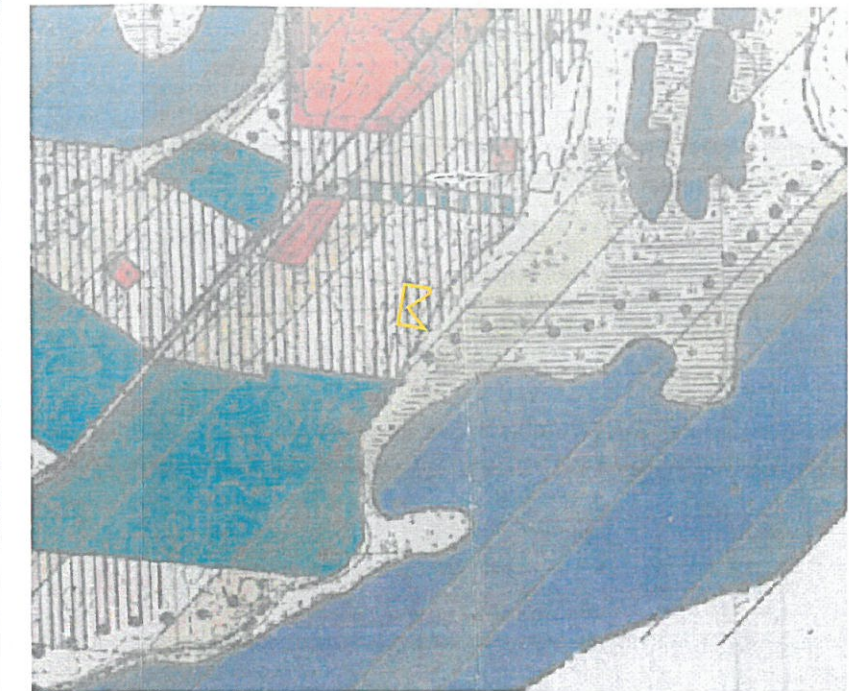

## KIERUNKI ZAGOSPODAROWANIA PRZESTRZENNEGO

STREFA ROZWOJU REKREACJI

## OZNACZENIA

- GRANICA OBSZARU OBJĘTEGO PLANEM MIEJSCOWYM
- LINIA ROZGRANICZAJĄCA TERENY O RÓŻNYM PRZEZNACZENIU LUB RÓŻNYCH ZASADACH ZAGOSPODAROWANIA
- ▲▲ NIEPRZEKRACZALNA LINIA ZABUDOWY
- ML TEREN ZABUDOWY LETNISKOWEJ - REKREACJI INDYWIDUALNEJ
- K TEREN INFRASTRUKTURY TECHNICZNEJ - KANALIZACJA
- KDW TEREN DROGI WEWNĘTRZNEJ
- KDWx TEREN DROGI WEWNĘTRZNEJ - CIĄG PIESZY
- OBSZAR CAŁEGO PLANU STANOWISKO ARCHEOLOGICZNE NR 9 AZP 52-37/27 (w granicach planu)
- OBSZAR CAŁEGO PLANU OBSZAR POWIDZKIEGO PARKU KRAJOBRAZOWEGO (w granicach planu)
- OBSZAR CAŁEGO PLANU OBSZAR CHRONIONEGO KRAJOBRAZU „POWIDZKO-BIENISZEWSKI” (w granicach planu)
- OBSZAR CAŁEGO PLANU OBSZAR NATURA 2000 „POJEZIERZE GNIEŹNIEŃSKIE” (w granicach planu)
- OBSZAR CAŁEGO PLANU GŁÓWNY ZBIORNIK WÓD PODZIEMNYCH W OBREBIE PIĘTRA CZWARTORZĘDOWEGO - GZWP NR 144 WIELKOPOLSKA DOLINA KOPALNA, PODLEGAJĄCY WYSOKIEJ OCHRONIE (w granicach planu)