



MIEJSCOWY PLAN ZAGOSPODAROWANIA PRZESTRZENNEGO DLA DZIAŁKI O NR EWID. 127/38 W OSTROWIE.

skala 1 : 1000



woj. wielkopolskie
powiat: słupecki
gmina: Powidz
obręb: Ostrowo


KOPIA MAPY ZASADNICZEJ

Sekcja 424. M4. 104. 152

Skala 1:1000

Poświadczam się zgodność niniejszej kopii z treścią materiałów państwowego zasobu geodezyjnego i kartograficznego	
Organ Prowadzący państwowy zasób geodezyjny i kartograficzny	Starosta Słupecki
Nazwa materiału zasobu	<u>mapa</u>
Identyfikator ewidencyjny materiału zasobu	<u>P.3023.20.17</u>
Data wykonania kopii	<u>30 MAI 2017</u>
Imię, nazwisko i podpis osoby reprezentującej organ	

z up. Starosty
Geodeta w Wydziale Geodezji,
Kartografii i Katastru
Jan Mawronik

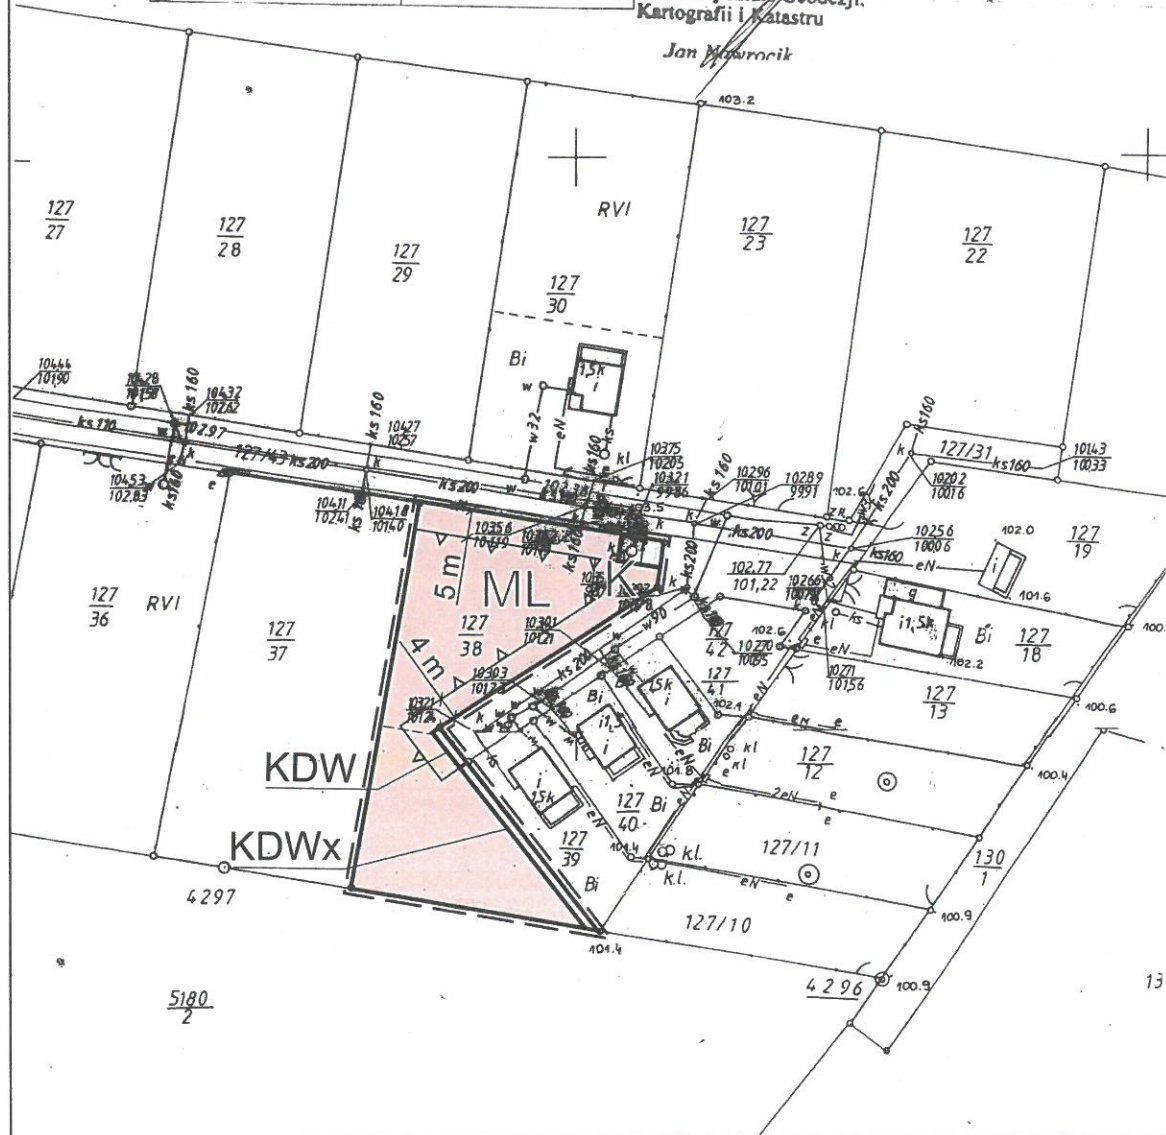


AUTOR OPRACOWANIA:

mgr Michał Dudziński

załącznik nr 1
do Uchwały Nr XLVII/269/18
Rady Gminy Powidz
z dnia 22 lutego 2018 roku
ogłoszonej w Dz. Urz. Woj. Wlkp.
poz. z dnia

Wyrys ze studium uwarunkowań i kierunków zagospodarowania przestrzennego gminy Powidz

— granica obszaru objętego planem miejscowym skala 1 : 10 000

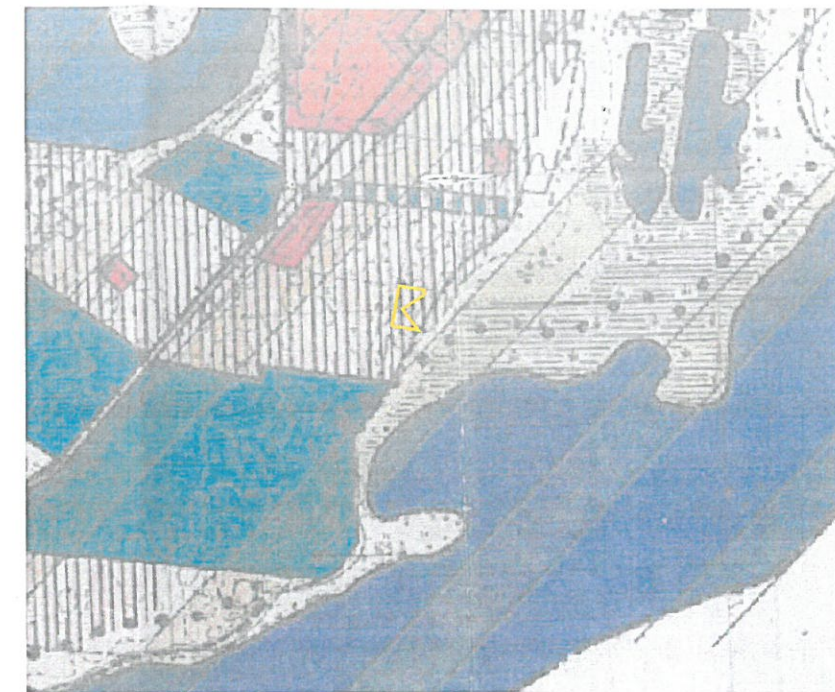

KIERUNKI ZAGOSPODAROWANIA PRZESTRZENNEGO

STREFA ROZWOJU REKREACJI

OZNACZENIA

- — — GRANICA OBSZARU OBJĘTEGO PLANEM MIEJSCOWYM
- LINIA ROZGRANICZAJĄCA TERENY O RÓŻNYM PRZEZNACZENIU LUB RÓŻNYCH ZASADACH ZAGOSPODAROWANIA
- ▲ ▲ NIEPRZEKRACZALNA LINIA ZABUDOWY
- ML** TEREN ZABUDOWY LETNISKOWEJ - REKREACJI INDYWIDUALNEJ
- K** TEREN INFRASTRUKTURY TECHNICZNEJ - KANALIZACJA
- KDW** TEREN DROGI WEWNĘTRZNEJ
- KDWx** TEREN DROGI WEWNĘTRZNEJ - CIĄG PIESZY
- OBSZAR CAŁEGO PLANU** STANOWISKO ARCHEOLOGICZNE NR 9 AZP 52-37/27 (w granicach planu)
- OBSZAR CAŁEGO PLANU** OBSZAR POWIDZKIEGO PARKU KRAJOBRAZOWEGO (w granicach planu)
- OBSZAR CAŁEGO PLANU** OBSZAR CHRONIONEGO KRAJOBRAZU „POWIDZKO-BIENISZEWSKI” (w granicach planu)
- OBSZAR CAŁEGO PLANU** OBSZAR NATURA 2000 „POJEZIERZE GNIEŹNIEŃSKIE” (w granicach planu)
- OBSZAR CAŁEGO PLANU** GŁÓWNY ZBIORNIK WÓD PODZIEMNYCH W OBRĘBIE PIĘTRA CZWARTORZĘDOWEGO - GZWP NR 144 WIELKOPOLSKA DOLINA KOPALNA, PODLEGAJĄCY WYSOKIEJ OCHRONIE (w granicach planu)
- oznaczenia informacyjne, nie będące ustaleniami planu
- ORIENTACYJNY PODZIAŁ NA DZIAŁKI BUDOWLANE

Przewodniczący Rady
Bogdan Piotrowski