


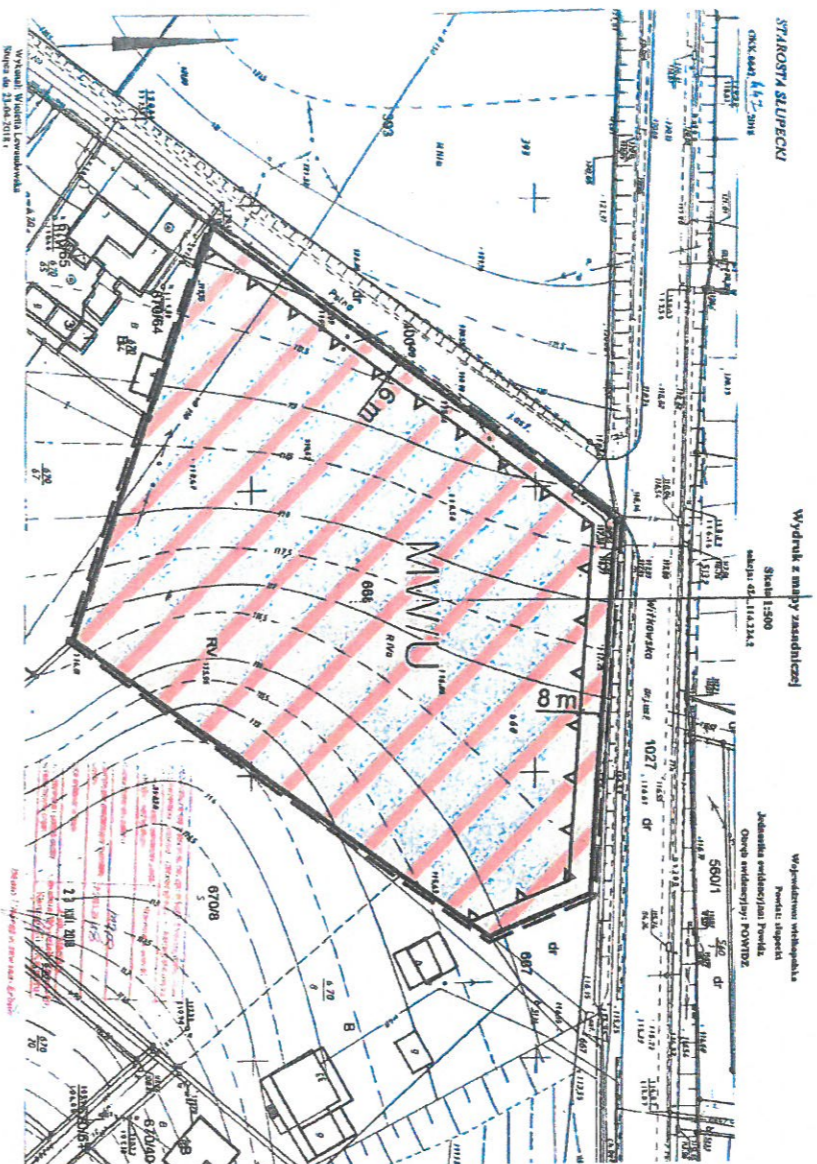

MIJSCOWY PLAN ZAGOSPODAROWANIA PRZESTRZENNEGO DLA DZIAŁKI O NR EWID. 668 W POWIDZU.

skala 1 : 1000

0 25 50 m



Wyrys ze studium uwarunkowań i kierunków zagospodarowania przestrzennego gminy Powidz
— granica obszaru objętego planem miejscowym skala 1 : 10 000



KIERUNKI ZAGOSPODAROWANIA PRZESTRZENNEGO

STRZA, DROGA, TERENY ZAPLANOWANE

AUTOR OPRACOWANIA:
mgr Michał Dudziński

załącznik nr 1
do Uchwały Nr III/16/18
Rady Gminy Powidz
z dnia ..20. grudnia 2018 roku
ogłoszonej w Dz. Urz. Woj. Wlkp.
poz. z dnia ..

OZNACZENIA

- GRANICA OBSZARU OBJĘTEGO PLANEM MIEJSCOWYM
 - LINIA ROZGRANICZAJĄCA TERENY O RÓŻNYM PRZEZNACZENIU LUB RÓŻNYCH ZASADACH ZAGOSPODAROWANIA
 - NIEPRZEKRACZALNA LINIA ZABUDOWY
 - TEREN ZABUDOWY MIESZKANIOWEJ WIELORODZINNEJ, TEREN ZABUDOWY USŁUGOWEJ
 - OBSZAR CHRONIONEGO KRAJOBRAZU „POWIDZKO-BIENISZEWSKI” (w granicach planu)
 - OBSZAR CAŁEGO PLANU
 - OBSZAR CAŁEGO PLANU
 - OBSZAR CAŁEGO PLANU
- GŁÓWNY ZBIORNIK WÓD PODZIEMNYCH W OBRĘBIE PIĘTRA CZWARTORZĘDOWEGO - GZWP NR 144 WIELKOPOLSKA DOLINA KOPALNA, PODLEGAJĄCY WYSOKIEJ OCHRONIE (w granicach planu)

Michał Dudziński
Urząd Gminy Powidz
11-100 Powidz
11-100 Powidz