


Planowana sieć gazowa sr/c do m. Powidz gm. Powidz
Przebieg planowanej sieci gazowej z podziałem na średnice

4

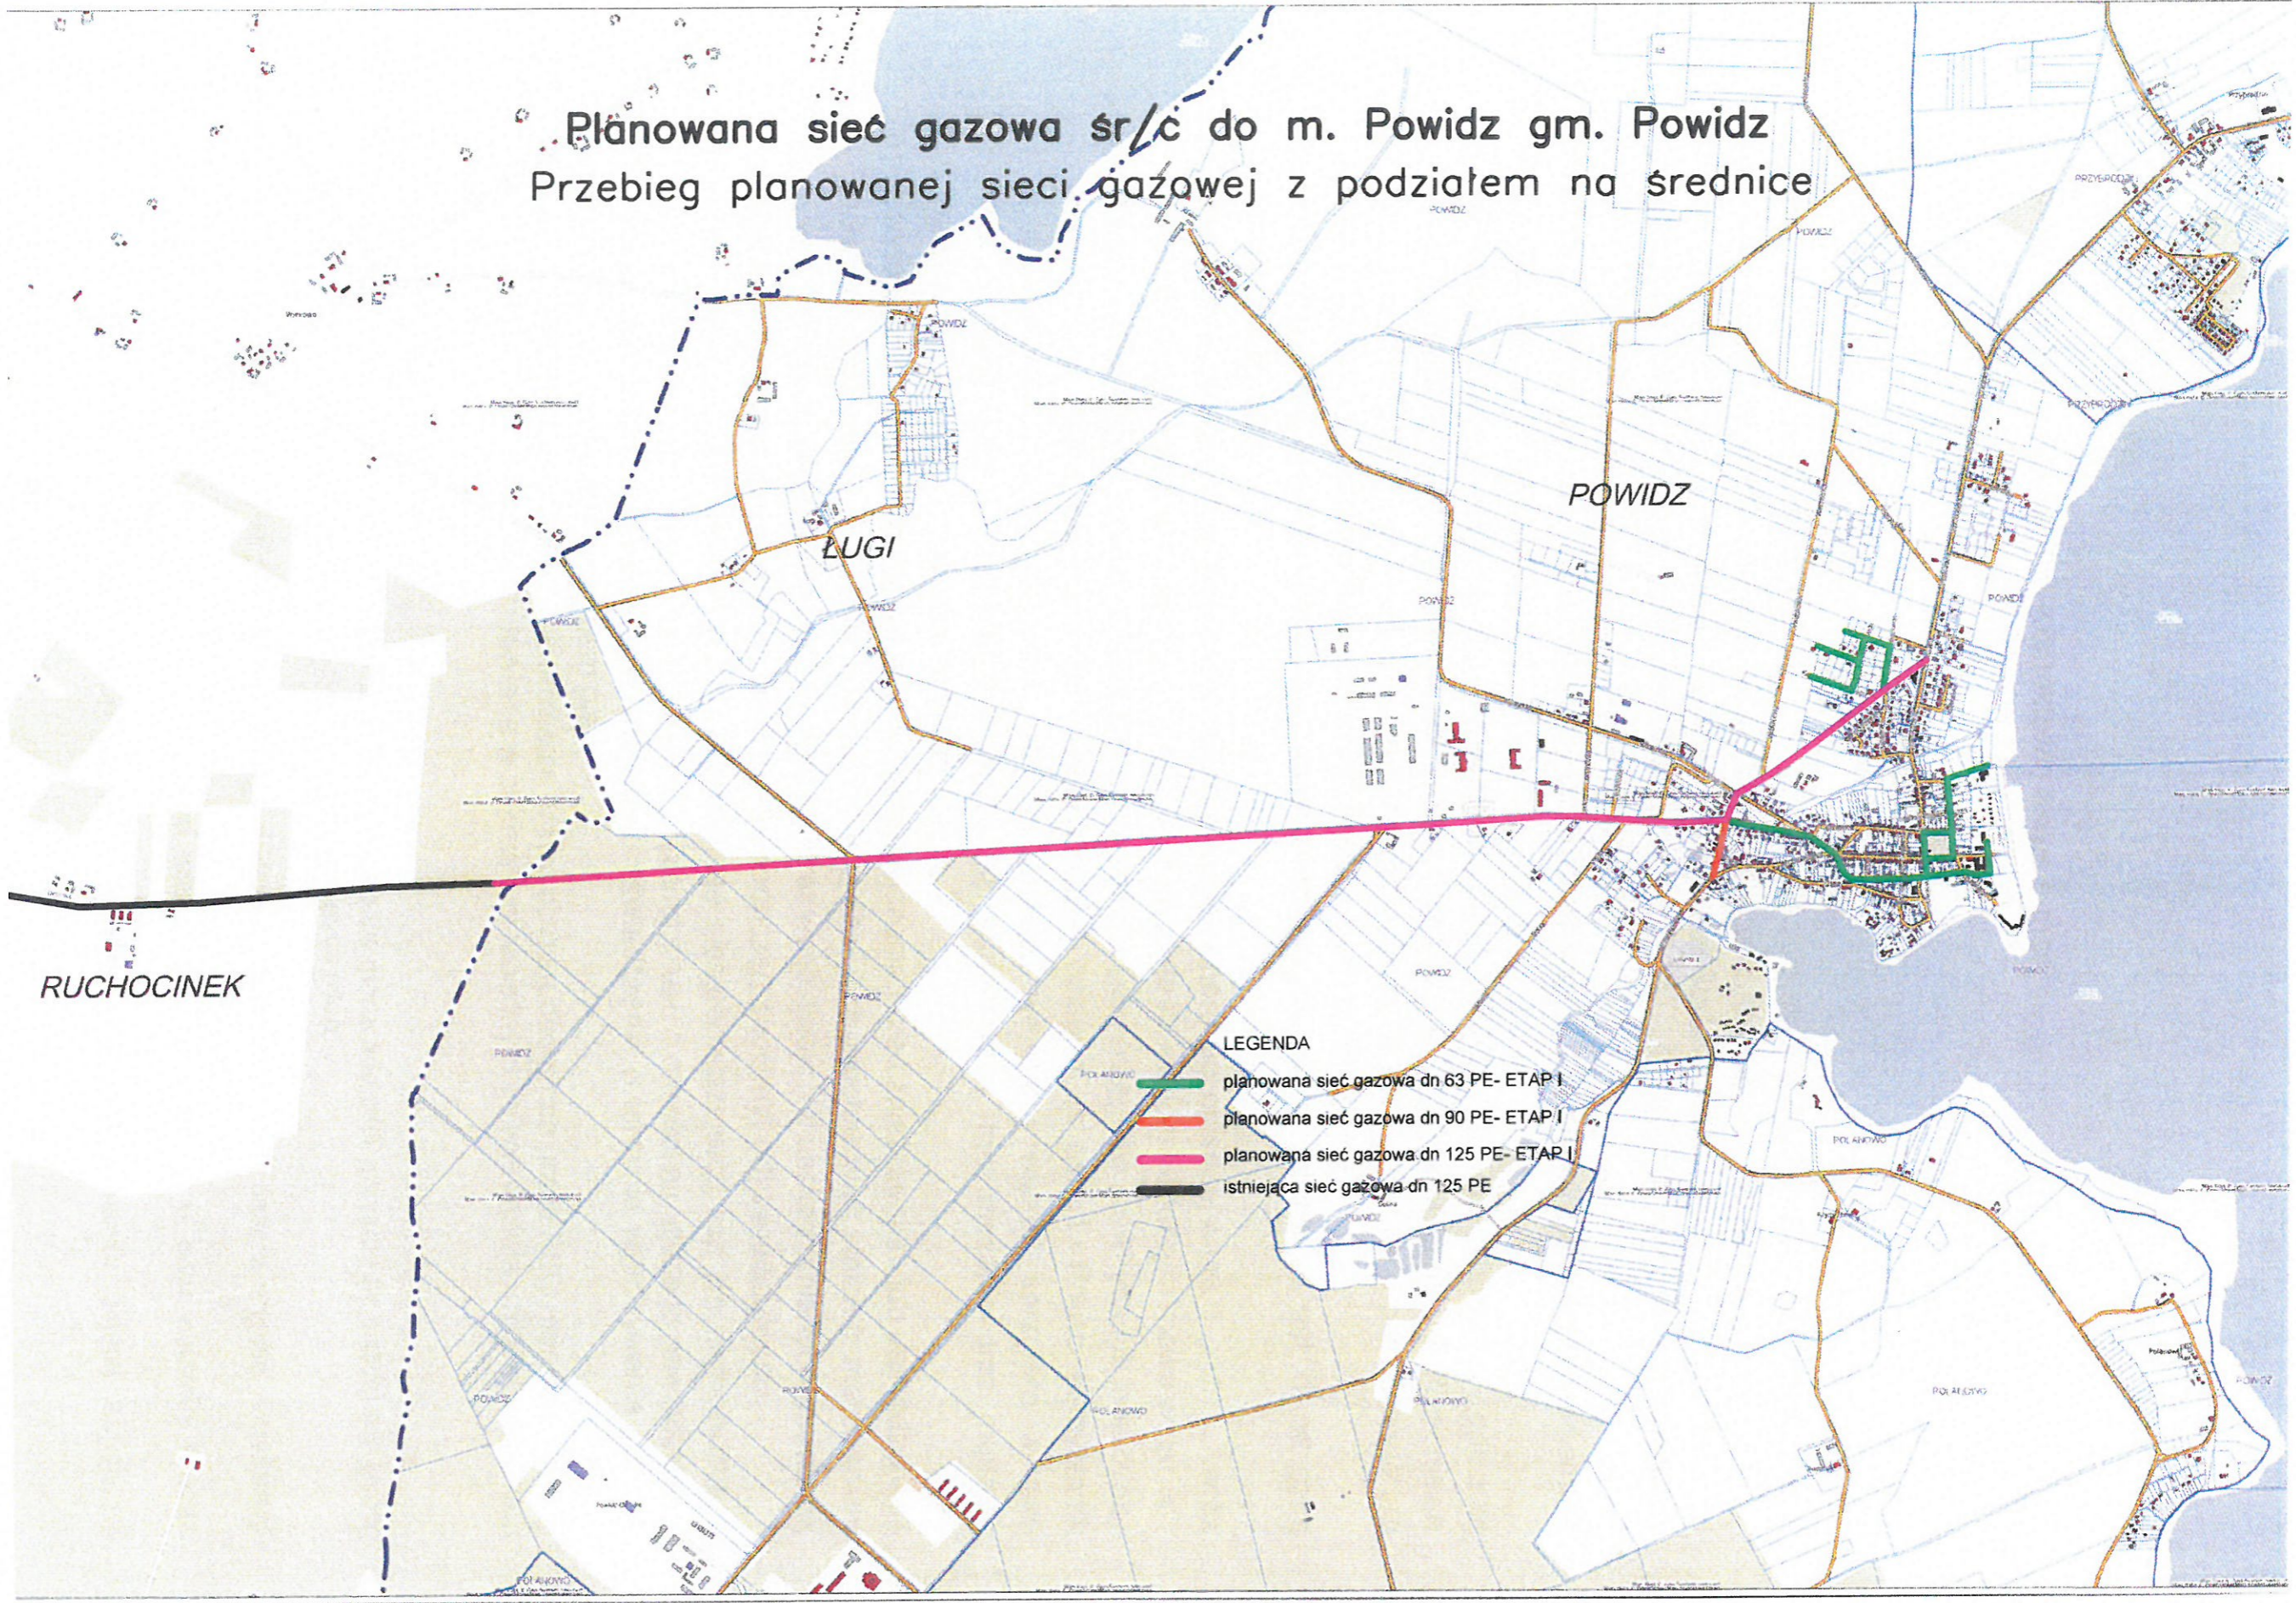

- LEGENDA
- planowana sieć gazowa dn 63 PE- ETAP I
 - planowana sieć gazowa dn 90 PE- ETAP I
 - planowana sieć gazowa dn 125 PE- ETAP I
 - istniejąca sieć gazowa dn 125 PE