



URZĄD GMINY POWIDZ  
ul. 29 Grudnia 24  
62-430 Powidz

NIP: 667-12-50-224  
REGON: 310198580  
[www.powidz.pl](http://www.powidz.pl)  
[www.powidz.biuletyn.net](http://www.powidz.biuletyn.net)  
e-mail- [ug\\_powidz@post.pl](mailto:ug_powidz@post.pl), [ug@powidz.pl](mailto:ug@powidz.pl)  
tel.: (63) 277-62-72

Powidz, dn. 03.09.2021 r.

GK.7013.56.2021

### Wg rozdzielnika

Dot.: realizacji zadania pn.:

„Zagospodarowanie przestrzeni publicznej i zakup wyposażenia do świetlicy wiejskiej w m. Anastazewo”

### **Zaproszenie do złożenia oferty**

W związku z zamiarem wykonania boiska do piłki plażowej i utwardzenia terenu wokół świetlicy wiejskiej w Anastazewie na działce nr 116/1 w ramach zadania pn.:

### **„Zagospodarowanie przestrzeni publicznej i zakup wyposażenia do świetlicy wiejskiej w m. Anastazewo”**

proszę o złożenie oferty cenowej na realizację przedmiotowego zadań do dnia **10.09.2021r. do godz. 13.00.**


Zakres robót określa przedmiar – załącznik do zaproszenia.

Ponadto zamawiający przedkłada mapę z naniesionym boiskiem i utwardzeniem.

Osobą uprawnioną do kontaktów z oferentami w sprawach merytorycznych jest p. Piotr Plewa tel. 063 2776272 w godzinach pracy Urzędu Gminy. Termin wykonania zamówienia wyznacza się na dzień **do 15 listopada 2021 r.**

Niniejsze postępowanie nie jest objęte przepisami ustawy Prawo zamówień publicznych.

Z poważaniem

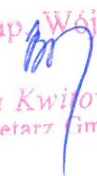Z up. Wójta  
  
Beata Kwitowska  
Sekretarz Gminy

## PRZEDMIAR ROBÓT

CPV: 45112720-8 Roboty w zakresie kształtowania terenów sportowych i rekreacyjnych  
 Budowa: Zagospodarowanie przestrzeni publicznej przy świetlicy wiejskiej w m. Anastazewo  
 Obiekt: Boisko do piłki plażowej oraz wykonanie utwardzenia nawierzchni kostką brukową  
 Rodzaj robót: Budowlane  
 Lokalizacja: Anastazewo dz. nr 116/1, gm. Powidz  
 Zamawiający: Gmina Powidz  
 Ul. 29 Grudnia 24  
 62-430 Powidz

PRZEDMIAR

Strona 1

03-09-2021

SYKAL-NET

DZ	POZ	SYMBOL POZYCJI	NAZWA POZYCJI PRZEDMIAROWEJ	JEDN MIARY	ILOŚĆ
1			Utwardzenie nawierzchni kostką brukową		
1	1	KNR 201-02-21-02-00	Wykopy jamiste koparkami podsiębiernymi 0,15 m <sup>3</sup> w gruncie kat 3 na odkład	m <sup>3</sup>	41,850
1	2	KNR 201-02-33-02-00	Plantowanie terenu spycharkami 75 KM grunt kat 3	m <sup>2</sup>	150,000
1	3	KNR 231-01-04-07-00	Warstwa odsączająca w korycie, zagęszczenie mechaniczne grub 10 cm	m <sup>2</sup>	139,500
1	4	KNKB 006-01-02-06-00	Podsypka cementowo-piaskowa zagęszczana mechan	m <sup>3</sup>	16,740
1	5	KNKB 006-04-04-05-00	Obrzeże betonowe 30x8 podsypka cement-piaskowa spoin zapraw	metr	41,000
1	6	KNNR N006-05-02-03-00	Analogia: Chodnik z kostki brukowej szarej betonowej grub 8 cm na podsypce cementowo-piaskowej spoiny wypełnione piaskiem - powierzony kostki przez Inwestora	m <sup>2</sup>	139,500
2			Boisko do siatkówki plażowej		
2	1	KNR 201-02-21-02-00	Wykopy jamiste koparkami podsiębiernymi 0,15 m <sup>3</sup> w gruncie kat 3 na odkład	m <sup>3</sup>	140,400
2	2	KNNR N010-24-04-09-00	Wzmocnienia z geowłókniny	m <sup>2</sup>	139,500
2	3	KNR 231-01-04-07-00	Analogia: Warstwa odsączająca w korycie, zagęszczenie mechaniczne grub 10 cm	m <sup>2</sup>	139,500
2	4	KNR 231-01-04-08-00	Warstwa odsączająca w korycie, zagęszczenie mechaniczne - dodatek za 20 cm	m <sup>2</sup>	139,500

# MAPA ZASADNICZA

Skala 1: 500

z geodezyjnej inwentaryzacji  
obiektu budowlanego


WG.6640.2336.2020

Woj. wielkopolskie  
Powiat słupecki  
Gmina Powidz  
Obręb Anastazewo  
Ark.1 Dz. 116/1  
Seksja 6.178.21.07.3.1;3  
Stan na dzień : 02.12.2020

Poświadczam, że niniejszy dokument został opracowany w wyniku prac geodezyjnych i kartograficznych, których rezultaty zawiera operat techniczny pozytywnie zweryfikowany. Jednocześnie informuję, że jestem świadomy odpowiedzialności karnej za złożenie fałszywego oświadczenia	
Identyfikator zgłoszenia prac geodezyjnych	WG.6640.2336.2020
Organ służby geodezyjnej, który otrzymał zgłoszenie	Starosta Słupecki
Wykonawca prac geodezyjnych	GEOGIS Agnieszka Aleksja Usługi Geodezyjne
Nr oraz data sporządzenia dokumentu zawierającego wynik pozytywnej weryfikacji	Protokół Weryfikacji 1 z dnia 17.12.20
Imię i nazwisko oraz nr uprawnień zawodowych kierownika prac	Jarosław Zwiernik Nr. upr. zawod. 19626

**GEOGIS**  
USŁUGI GEODEZYJNE  
AGNIESZKA ALEJSKA  
GEODETA JAKUB ALEJSKI  
62-200 GNIEZNO, UL. ROOSEVELTA 120  
TEL. 691 592 360, E-MAIL: GEOGIS@WP.PL  
NIP 784-131-18-54 REG. 300451319

Geodeta Uprawniony  
mgr inż. Jarosław Zwiernik  
nr upr. zawod. 19626

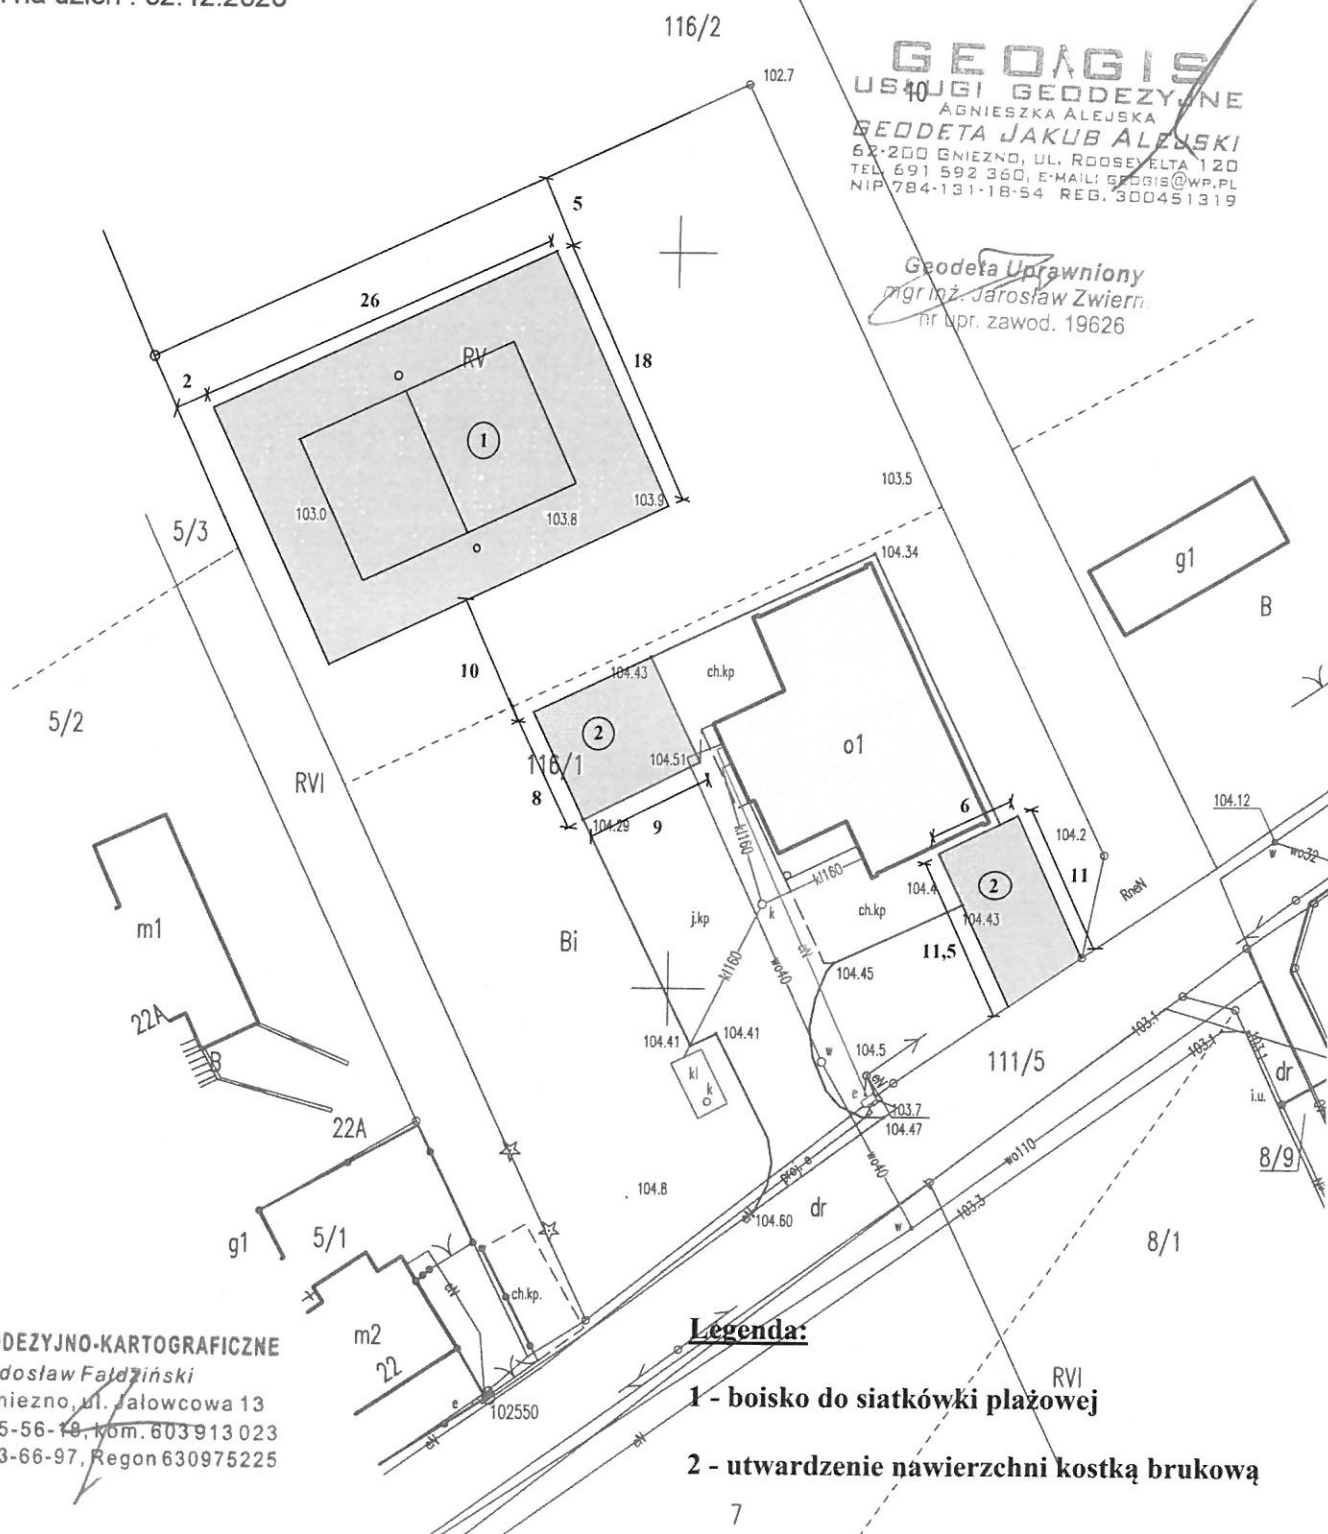

USŁUGI GEODEZYJNO-KARTOGRAFICZNE  
Radosław Faldziński  
62-200 Gniezno, ul. Jąłowcowa 13  
tel. (61) 425-56-19, kom. 603913 023  
NIP 784-163-66-97, Regon 630975225

**Legenda:**

- 1 - boisko do siatkówki plażowej
- 2 - utwardzenie nawierzchni kostką brukową