

315

Usługi Geodezyjno-Kartograficzne
inż. Ryszard Łukowski
 GEODETA UPRAWNIONY nr rej. 12411
 ul. Szkolna 2, 62-230 Witkowo
 tel. 061/477-85-71
 NIP 784-103-35-91, REG. 630483427

15-00-01
 1357/06

UZGODNIENIE
 Rejonowy Zakład Dystrybucji w Słupcy, ul. Prusa 3, uzgadnia w zakresie zasilania w energię elektryczną do obiektu: Przepompownia ścieków nr 1
 nr. dz. nr. 387/07
 Z uwagami poniżej (niepotrzebne skreślić)

- Oświadczamy, że zapewnimy dostawę energii elektrycznej.
- Sposób zasilania w energię elektryczną określimy w warunkach Przyłączenia po wystąpieniu do RD z odpowiednim wnioskiem.
- Zasilanie odbywać się będzie z istniejącego przyłącza energetycznego.
- Inne


Data: 15.10.2007r. Nr uzgodn.: 387/07
 Podpis uzgadn. _____ Podpis Dyrektora RD _____

STAROSTWO POWIATOWE
 w Słupcy
 ul. Poznańska 20
 62-400 SŁUPCA
 (28)

Nie wyklucza się istnienia w terenie innych nie wykazanych na niniejszej mapie urządzeń podziemnych, które nie były zgłoszone do Inwentaryzacji lub o których brak jest informacji w instytucjach branżowych.

PRZEPOMPOWNIA ŚCIEKÓW NR 1

Rz. terenu 120,30
 Rz. wlotu 117,15
 Rz. wylotu 118,60

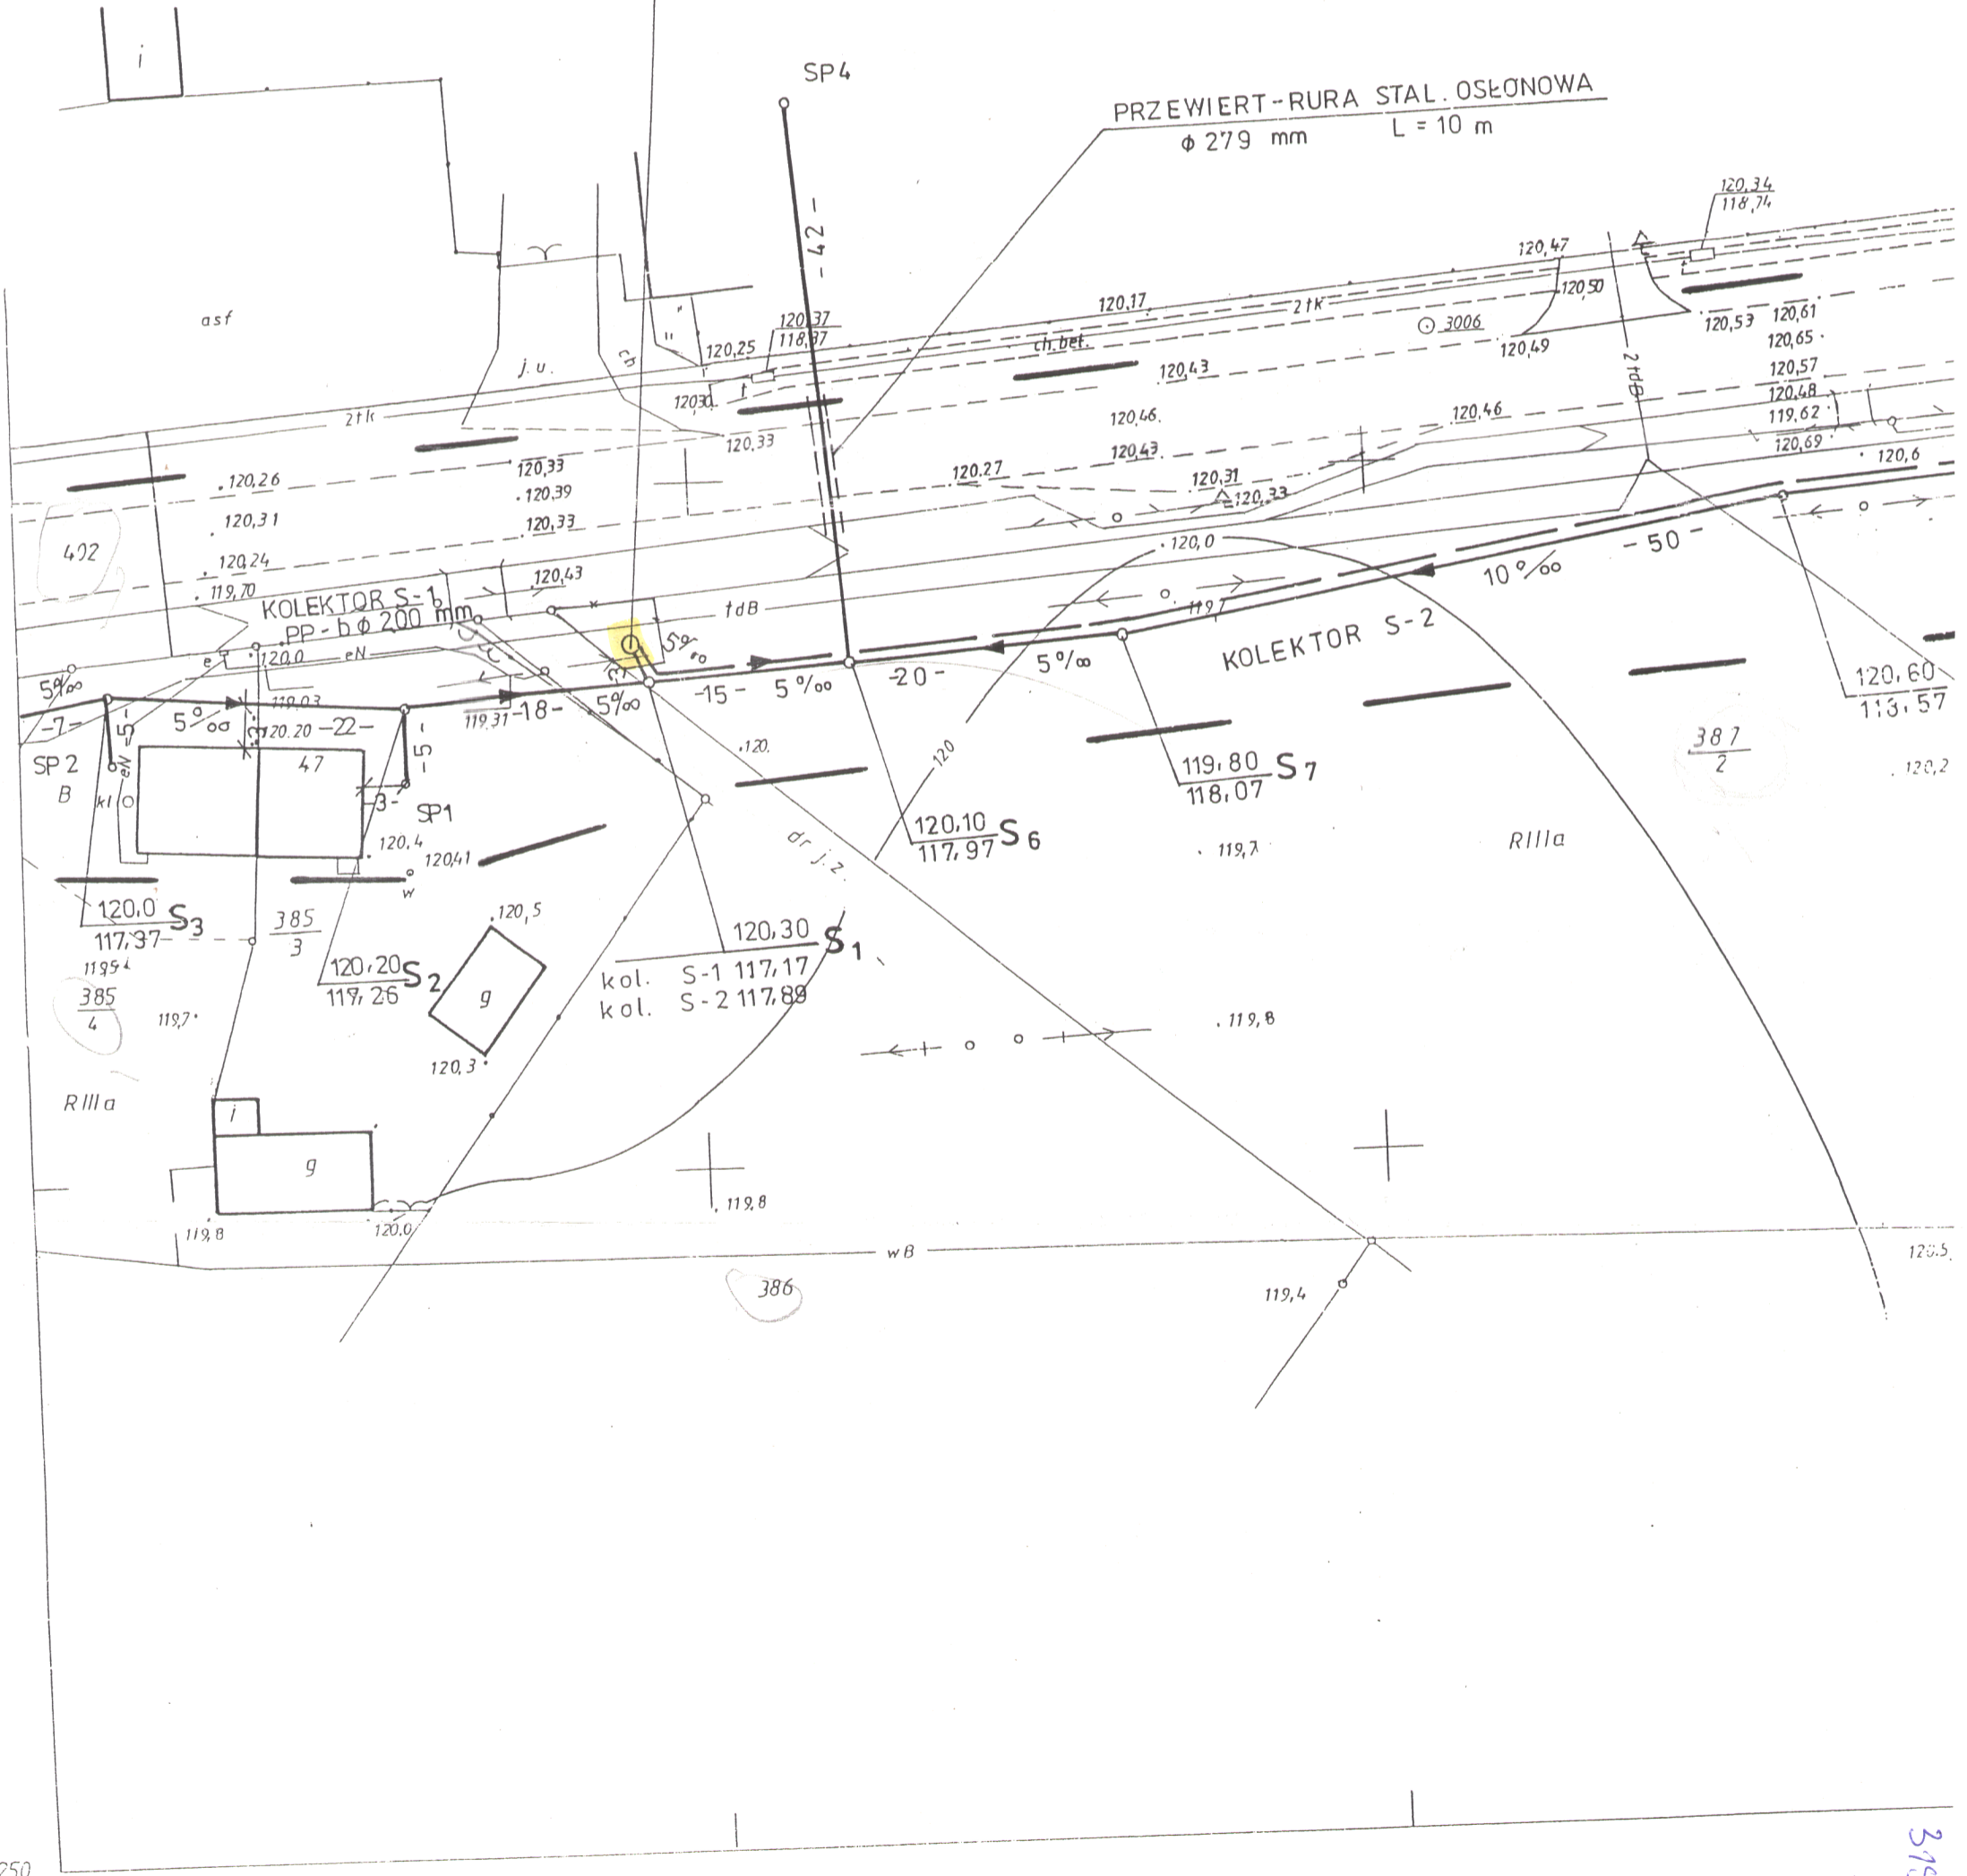

315