



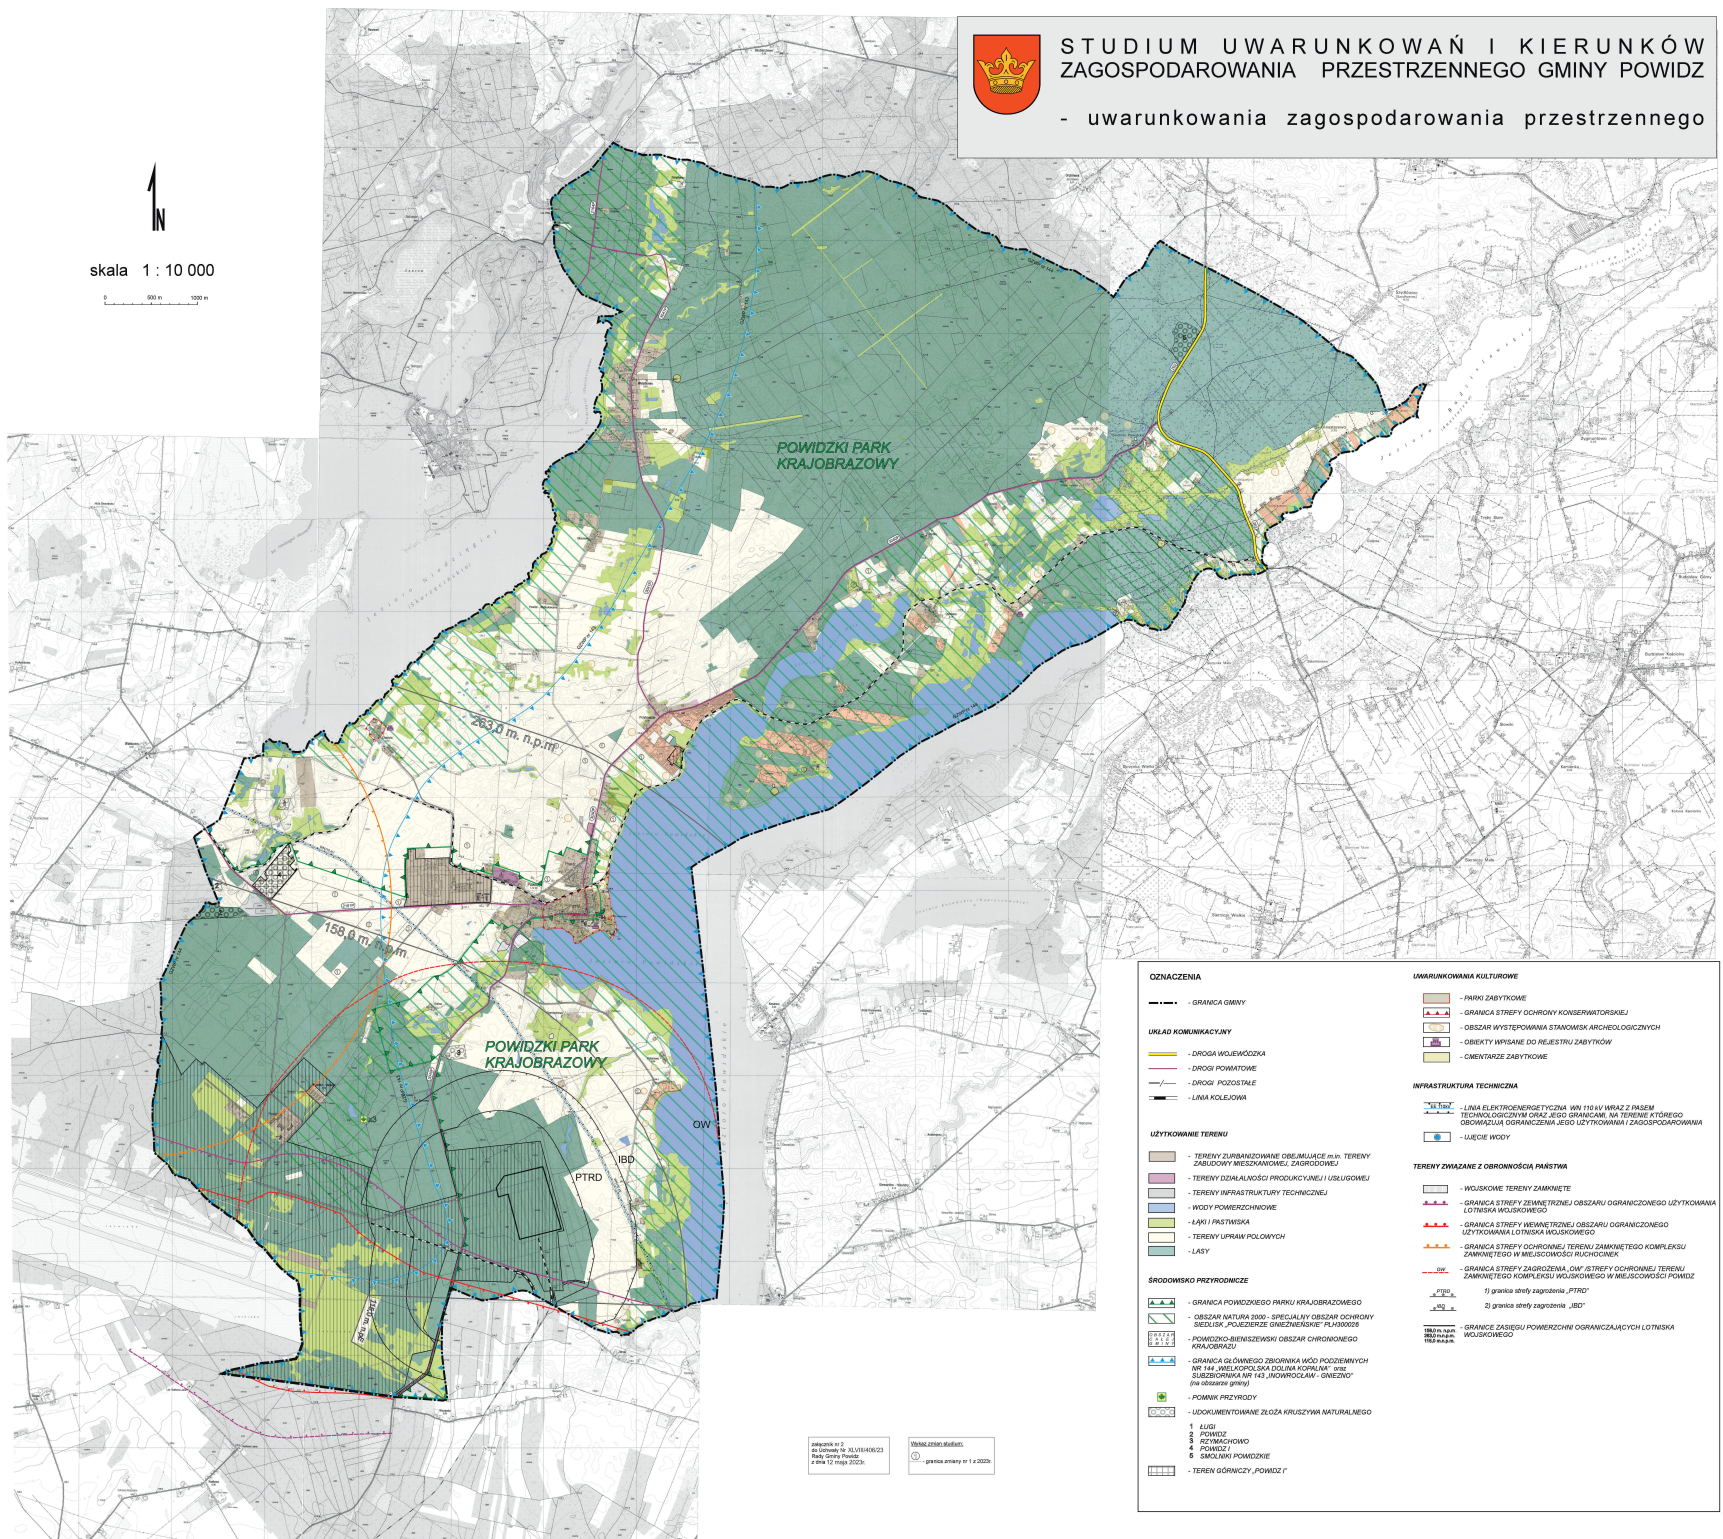

STUDIUM UWARUNKOWAŃ I KIERUNKÓW ZAGOSPODAROWANIA PRZESTRZENNEGO GMINY POWIDZ

- uwarunkowania zagospodarowania przestrzennego

skala 1 : 10 000

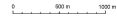

OZNACZENIA	UWARUNKOWANIA KULTUROWE
— GRANICA GMINY	— PARKI ZABYTKOWE
UKŁAD KOMUNIKACYJNY	— GRANICA STREFY OCHRONY KONSERWATORSKIEJ
— DROGA WOJEWÓDZKA	— OBSZAR WYSTĘPOWANIA STANOWISK ARCHEOLOGICZNYCH
— DROGI POWIATOWE	— OBIEKTY WYPISANE DO REJESTRU ZABYTKÓW
— DROGI POZOSTAŁE	— OBIEKTY KRAJOWE ZABYTKOWE
— LINIA KOLEJOWA	
UŻYTKOWANIE TERENU	INFRASTRUKTURA TECHNICZNA
— TERENY ZURBANIZOWANE ODEBLAKOWANE ALBO TERENY ZAKŁADOWY WIEŻOWY I WISZĄCY	— LINIA ELEKTROENERGETYCZNA WN 110 kV WRAZ Z NAJEM TECHNOLOGICZNYM OKŁĄŻENIEM GRANICAM I W TERNIE KTÓREGO OBOJĄTNIĄ OGRANICZENIA JEGO UŻYTKOWANIA I ZAGOSPODAROWANIA
— TERENY OZAKŁOWOŚCI PRODUKCYJNEJ I USŁUGOWEJ	— ŁĄCZNIKI WODNE
— TERENY INFRASTRUKTURY TECHNICZNEJ	
— WODY POWIERZCHNIOWE	TERENY ZWIĄZANE Z OBRONNOŚCIĄ PAŃSTWA
— ŁĄKI I PASTWISKA	— WŁOSKOWE TERENY ZAMKNĘTE
— TERENY UPRAW POLOWYCH	— GRANICA STREFY OCHRONNEJ OBSZARU OGRANICZONEGO UŻYTKOWANĄ LOTNISKĄ WŁOSKOWEGO
— LASY	— GRANICA STREFY OCHRONNEJ OBSZARU OGRANICZONEGO UŻYTKOWANĄ LOTNISKĄ WŁOSKOWEGO
SRODOWISKO PRZYRODNICZE	— GRANICA STREFY OCHRONNEJ TERENU ZAMKNĘTEGO KOMPLEXU W MIEJSCOWOŚCI RUCHOCIEK
— GRANICA POWIĄZANEGO PARKU KRAJOBRAZOWEGO	— GRANICA STREFY OCHRONNEJ, CWP, STREFY OCHRONNEJ TERENU ZAMKNĘTEGO KOMPLEXU WŁOSKOWEGO W MIEJSCOWOŚCI POWIDZ
— OBSZAR NATURA 2000 - SPECJALNY OBSZAR OCHRONY ŚRODOWISKA - POZIOMEJŚCIE GIEZDZINSKI PASTWISKO	1) granica strefy zagrożenia „JED”
— POWIĄZANO-REZERWOWY OBSZAR CHRONIONEGO KRAJOBRAZU	2) granica strefy zagrożenia „JED”
— GRANICA GŁÓWNEGO ZBIORNIKA WÓD PODZIEMNYCH NR 144 „WIEŻOWSKA DOLINA KOWAL” WZDŁUG SZLACZKA NR 143 „JODWOCŁAW - GNEZDO” (W OBLASIE GMINY)	— GRANICA ZAGOSPODAROWANIE OGRANICZĄCEJ LOTNISKĄ WŁOSKOWEGO
— POMNIK PRZYRODY	
— UDOKUMENTOWANE ZŁOŻA KURSZYWA NATURALNEGO	
1. ŁĄKI	
2. PASTWISKA	
3. REZERWACJE	
4. PASTWISKA	
5. SMOLKIWI POWIĄZANE	
6. TEREN OGRANICZONY „POWIDZ”	

projekt nr 2
z dnia 14.01.2023 r.
Powiat Powidz
z dnia 12.01.2023 r.

WYKONANO PRZEZ
gminę Powidz
z dnia 12.01.2023 r.