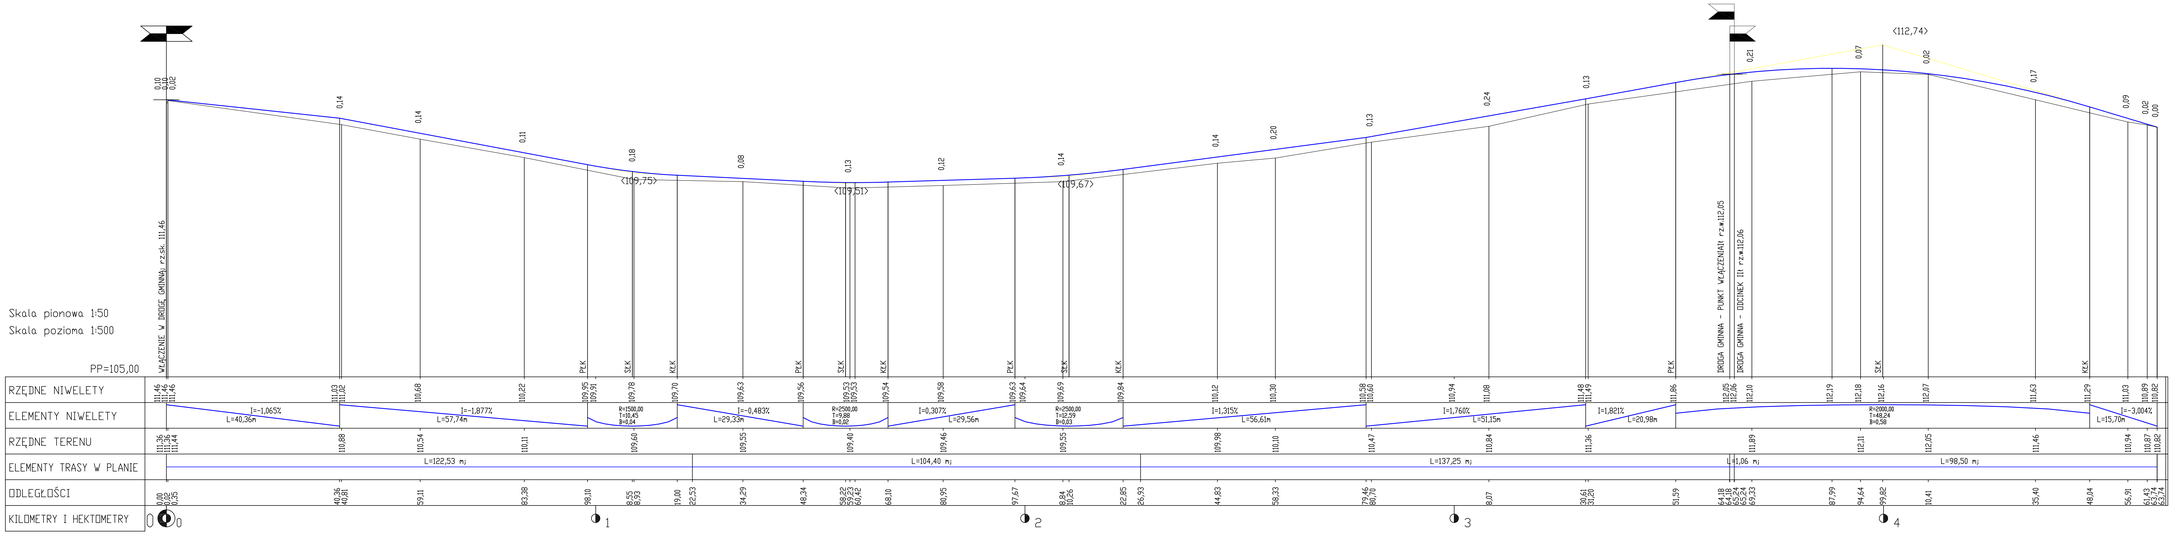

PROJEKT BUDOWLANY

BIURO OBSŁUGI INWESTYCJI
ul. Karłowicza 4/20, 62-507 Konin

TEMAT :	PRZEBUDOWA DROGI W M. POWIDZ WYBUDOWANIE
LOKALIZACJA :	POWIDZ WYBUDOWANIE, POWIAT SŁUPECKI, WOJ. WLKP
INWESTOR :	GMINA POWIDZ , UL. 29 GRUDNIA 24, 62-430 POWIDZ
BRANŻA :	ARCHITEKTONICZNO-BUDOWLANA
FAZA :	PROJEKT BUDOWLANY
PROJEKTOWAŁ : branża drogowa	inż. Artur Szymczak Uprawnienia budowlane w specjalności drogowej ARCHITEKTONICZNO
SPRAWDZIŁ : branża drogowa	mgr inż. Janusz Stachenski Uprawnienia budowlane w specjalności drogowej LAN/ENERGETYKI
TREŚĆ RYSUNKU :	PRZEKRÓJ PODŁUŻNY - ODCINEK I
DATA : 01-06-2009	SKALA : 1:50/500
	NR RYSUNKU : 04/A

NINIEJSZE DZIEŁO STANOWI DZIEŁO AUTORSKIE I PODLEGA OCHRONIE ZGODNIE Z USTAWĄ 03.2.1994 O PRAWIE AUTORSKIM I PRAWACH POKREWNYCH