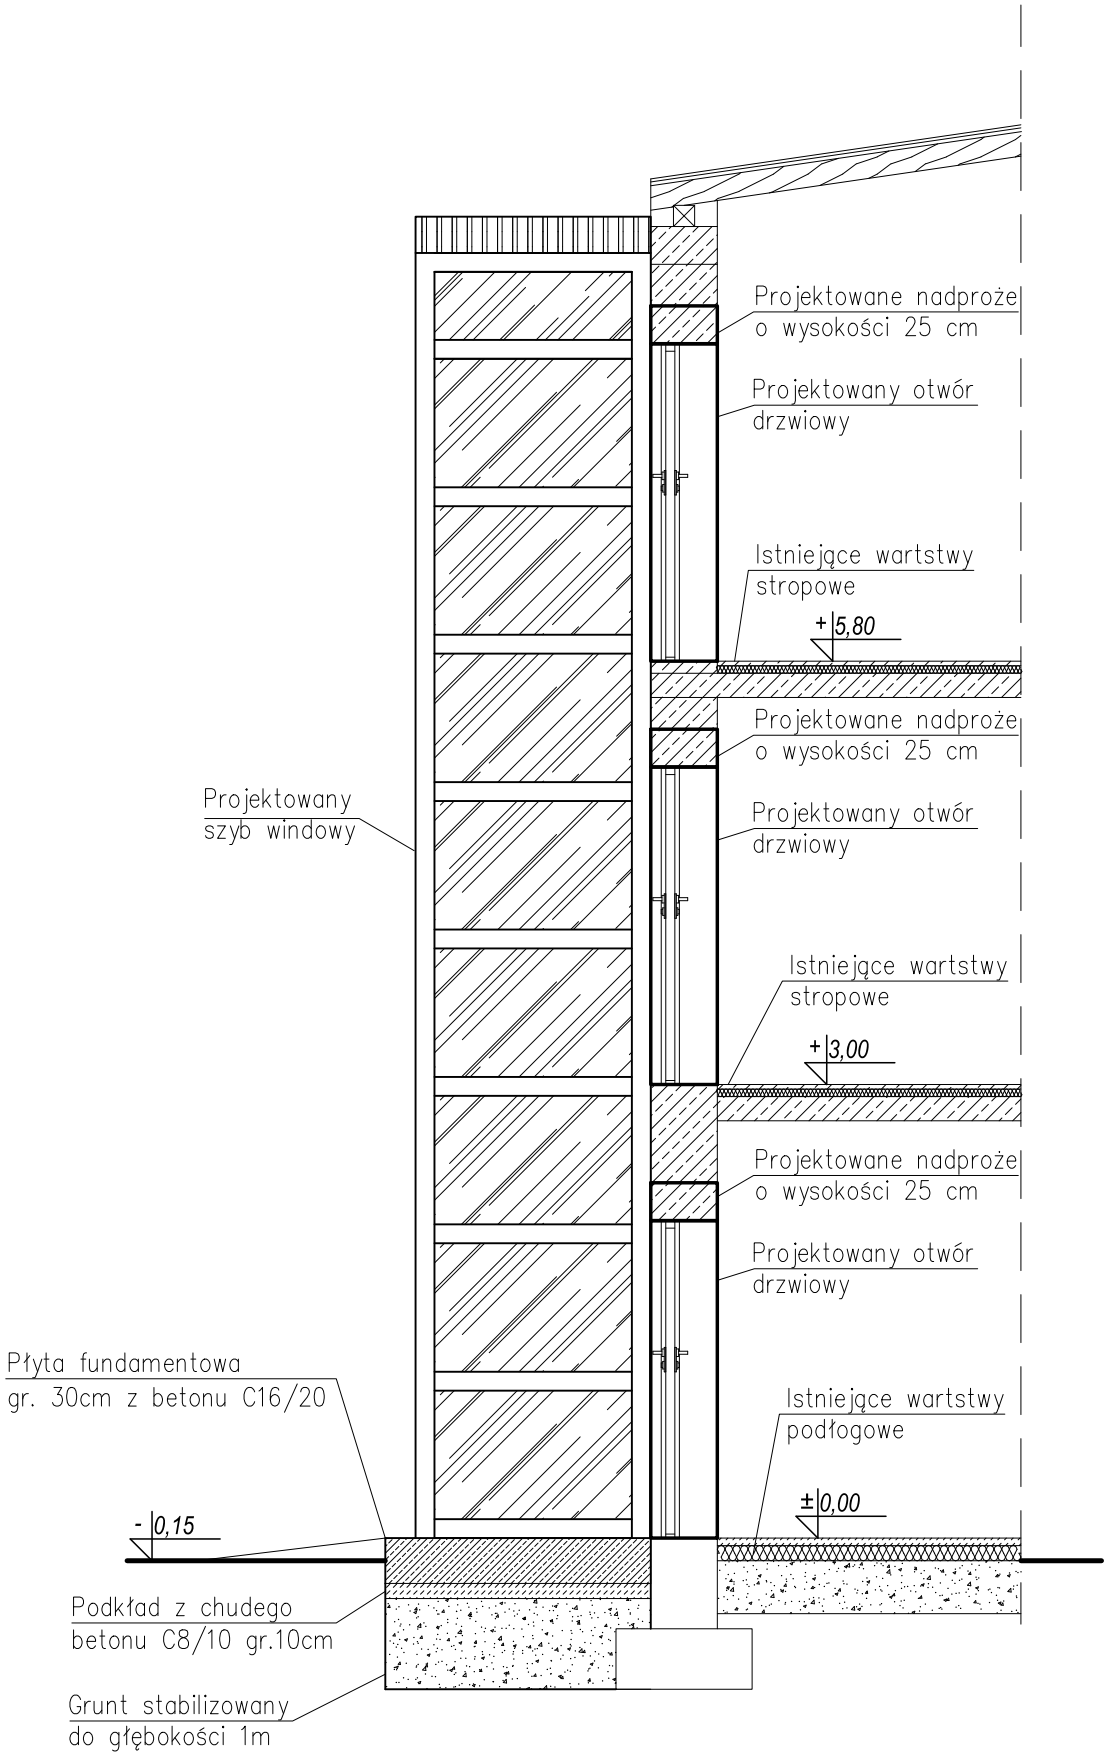
Projektowane nadproże
o wysokości 25 cm
Projektowany otwór
drzwiowy
Istniejące wartstwy
stropowe
+ 5,80
Projektowane nadproże
o wysokości 25 cm
Projektowany otwór
drzwiowy
Projektowany
szyb windowy
Istniejące wartstwy
stropowe
+ 3,00
Projektowane nadproże
o wysokości 25 cm
Projektowany otwór
drzwiowy
Płyta fundamentowa
gr. 30cm z betonu C16/20
Istniejące wartstwy
podłogowe
± 0,00
- 0,15
Podkład z chudego
betonu C8/10 gr.10cm
Grunt stabilizowany
do głębokości 1m