RZUT II PIĘTRA
SKALA 1:50

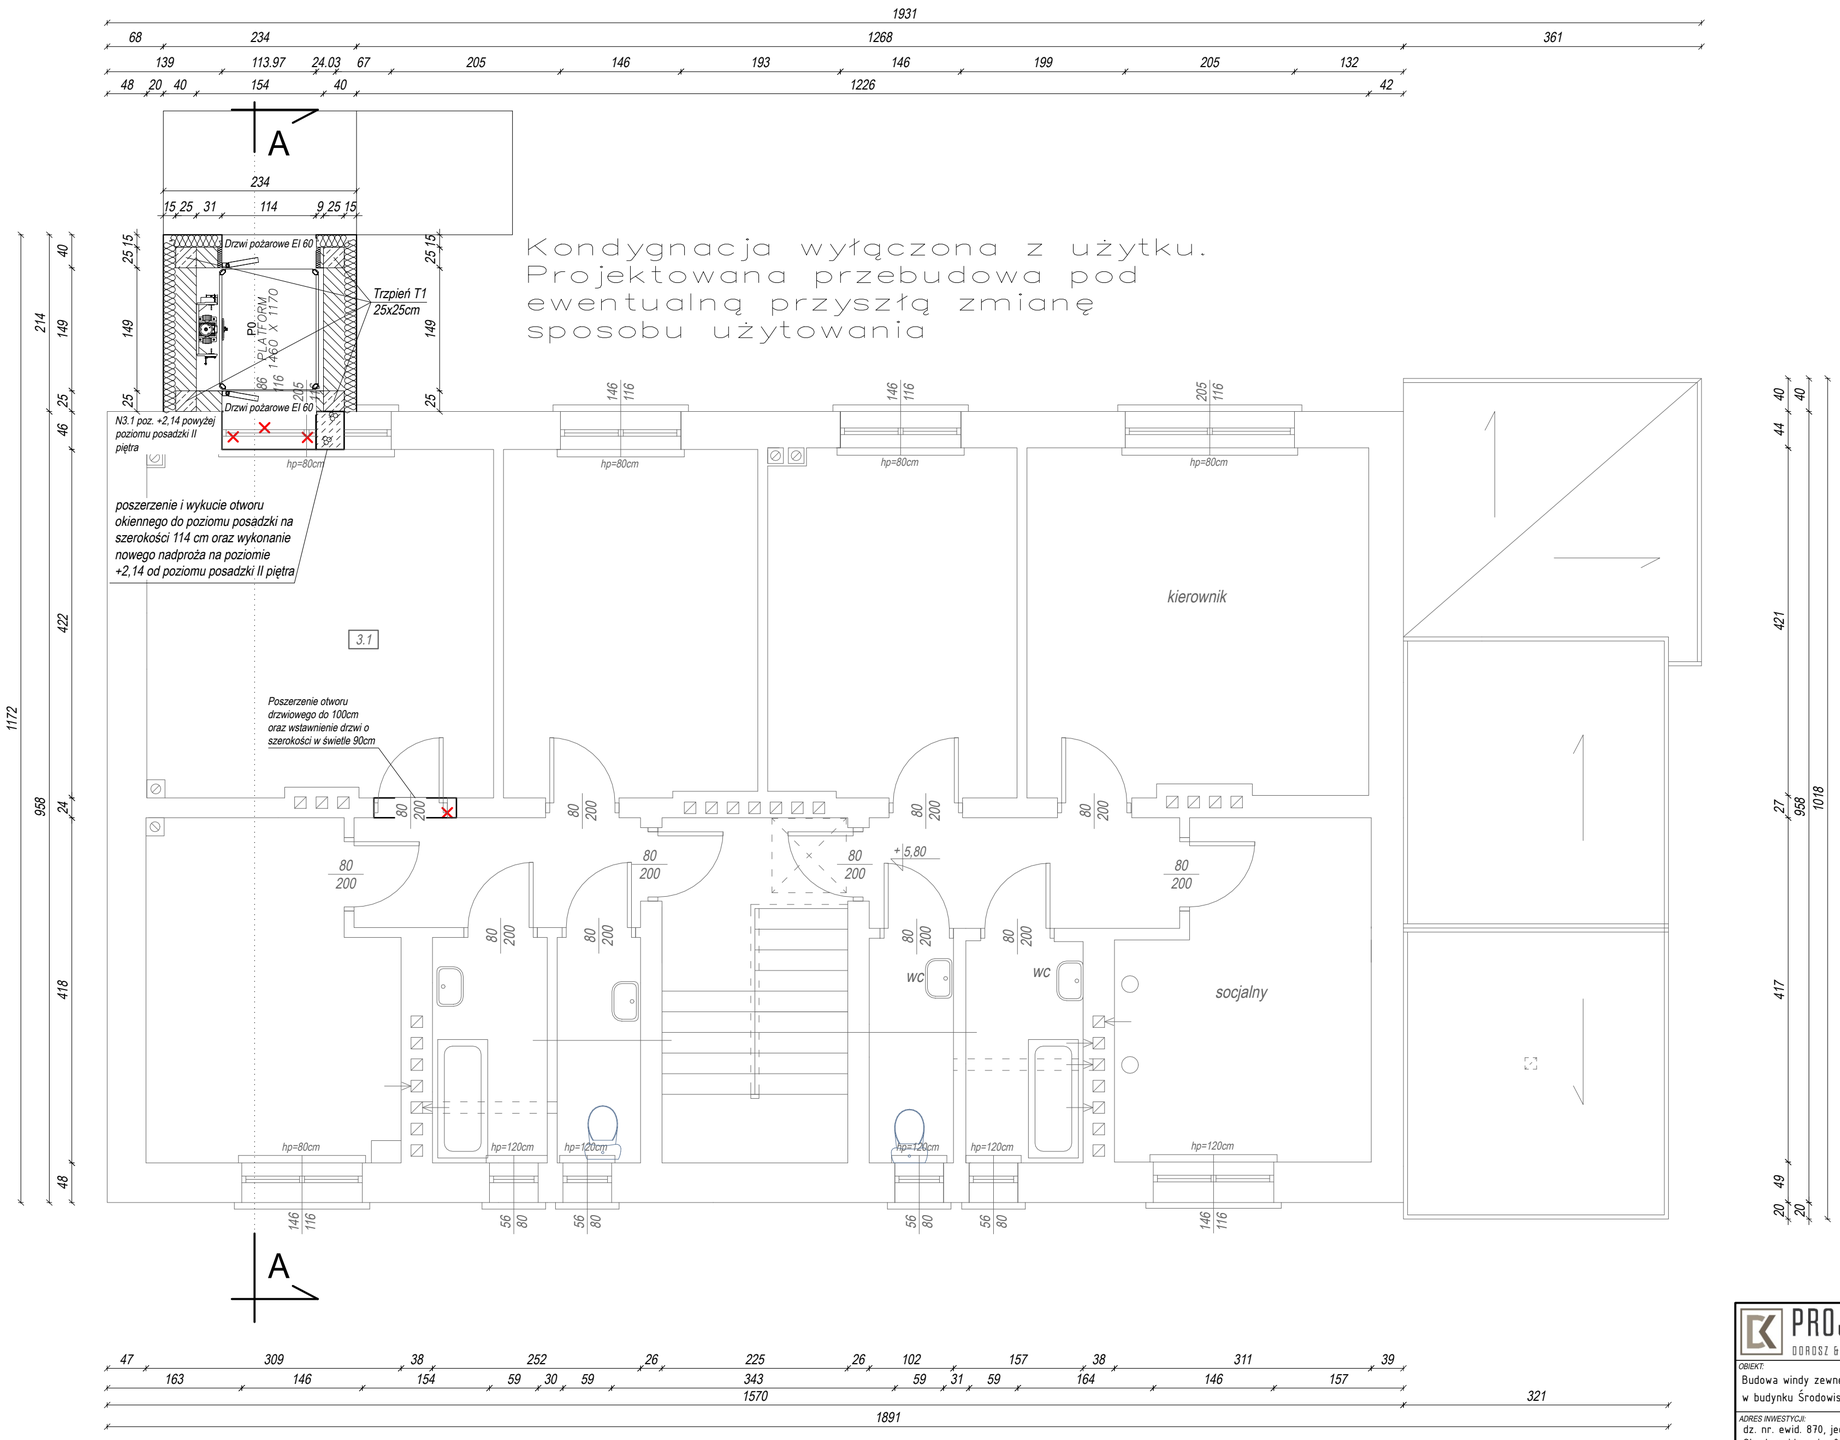

Nadproże N3.1 (44x14cm)
3x IPE 120 Przestrzeń między profilami
wypełnić betonem klasy C16/20
Dwuteowniki połączyć prętem Ø 12
obustronnie zakończonym gwintem

LEGENDA:

-linie cienkie, istniejące części budynku

-linie grube, projektowane części budynku

- elementy budynku przeznaczone do rozbiórki

-projektowana ściana z betonu komórkowego

PROJEKT DOROSZ & KOPYTIUK

DK PROJEKT Sp. j. Dorosz Kopytiuk
biuro: ul. Narutowicza 47c
21-500 Biała Podlaska

83 343-51-24
tel. 509-512-333
dkprojekt33@gmail.com

OBIEKT: Budowa windy zewnętrznej w ramach likwidacji barier architektonicznych w budynku Środowiskowego Domu Samopomocy w Sławatyczach		BRANŻA: Konstrukcyjna	
ADRES INWESTYCJI: dz. nr. ewid. 870, jedn. ewid. 060114_2 Sławatycze, Obręb ewidencyjny:0009 Sławatycze ul. Długa 1, 21-515 Sławatycze		FAZA OPRACOWANIA: Projekt budowlany	NR PROJEKTU: 08-11/2020
FUNKCJA:	IMIĘ I NAZWISKO: / NR UPRAWNIEŃ: / SPECJALNOŚĆ:	DATA:	PODPIS:
PROJEKTANT B. KONSTRUKCYJNA	mgr inż. Roman Kopytiuk LUB/0055/POOK/10 w spec. konstrukcyjno-budowlanej	08.2020 r.	
NAZWA RYSUNKU: RZUT II PIĘTRA		SKALA: 1:50	NR RYSUNKU: K4