

ZK-6  
R uz < 10 omów  
puszka uziemiajaca  
z zaciskiem kontrolnym


R uz < 10 omów

ZK-5  
puszka uziemiajaca  
z zaciskiem kontrolnym

R uz < 10 omów

ZK-4  
puszka uziemiajaca  
z zaciskiem kontrolnym

R uz < 10 omów

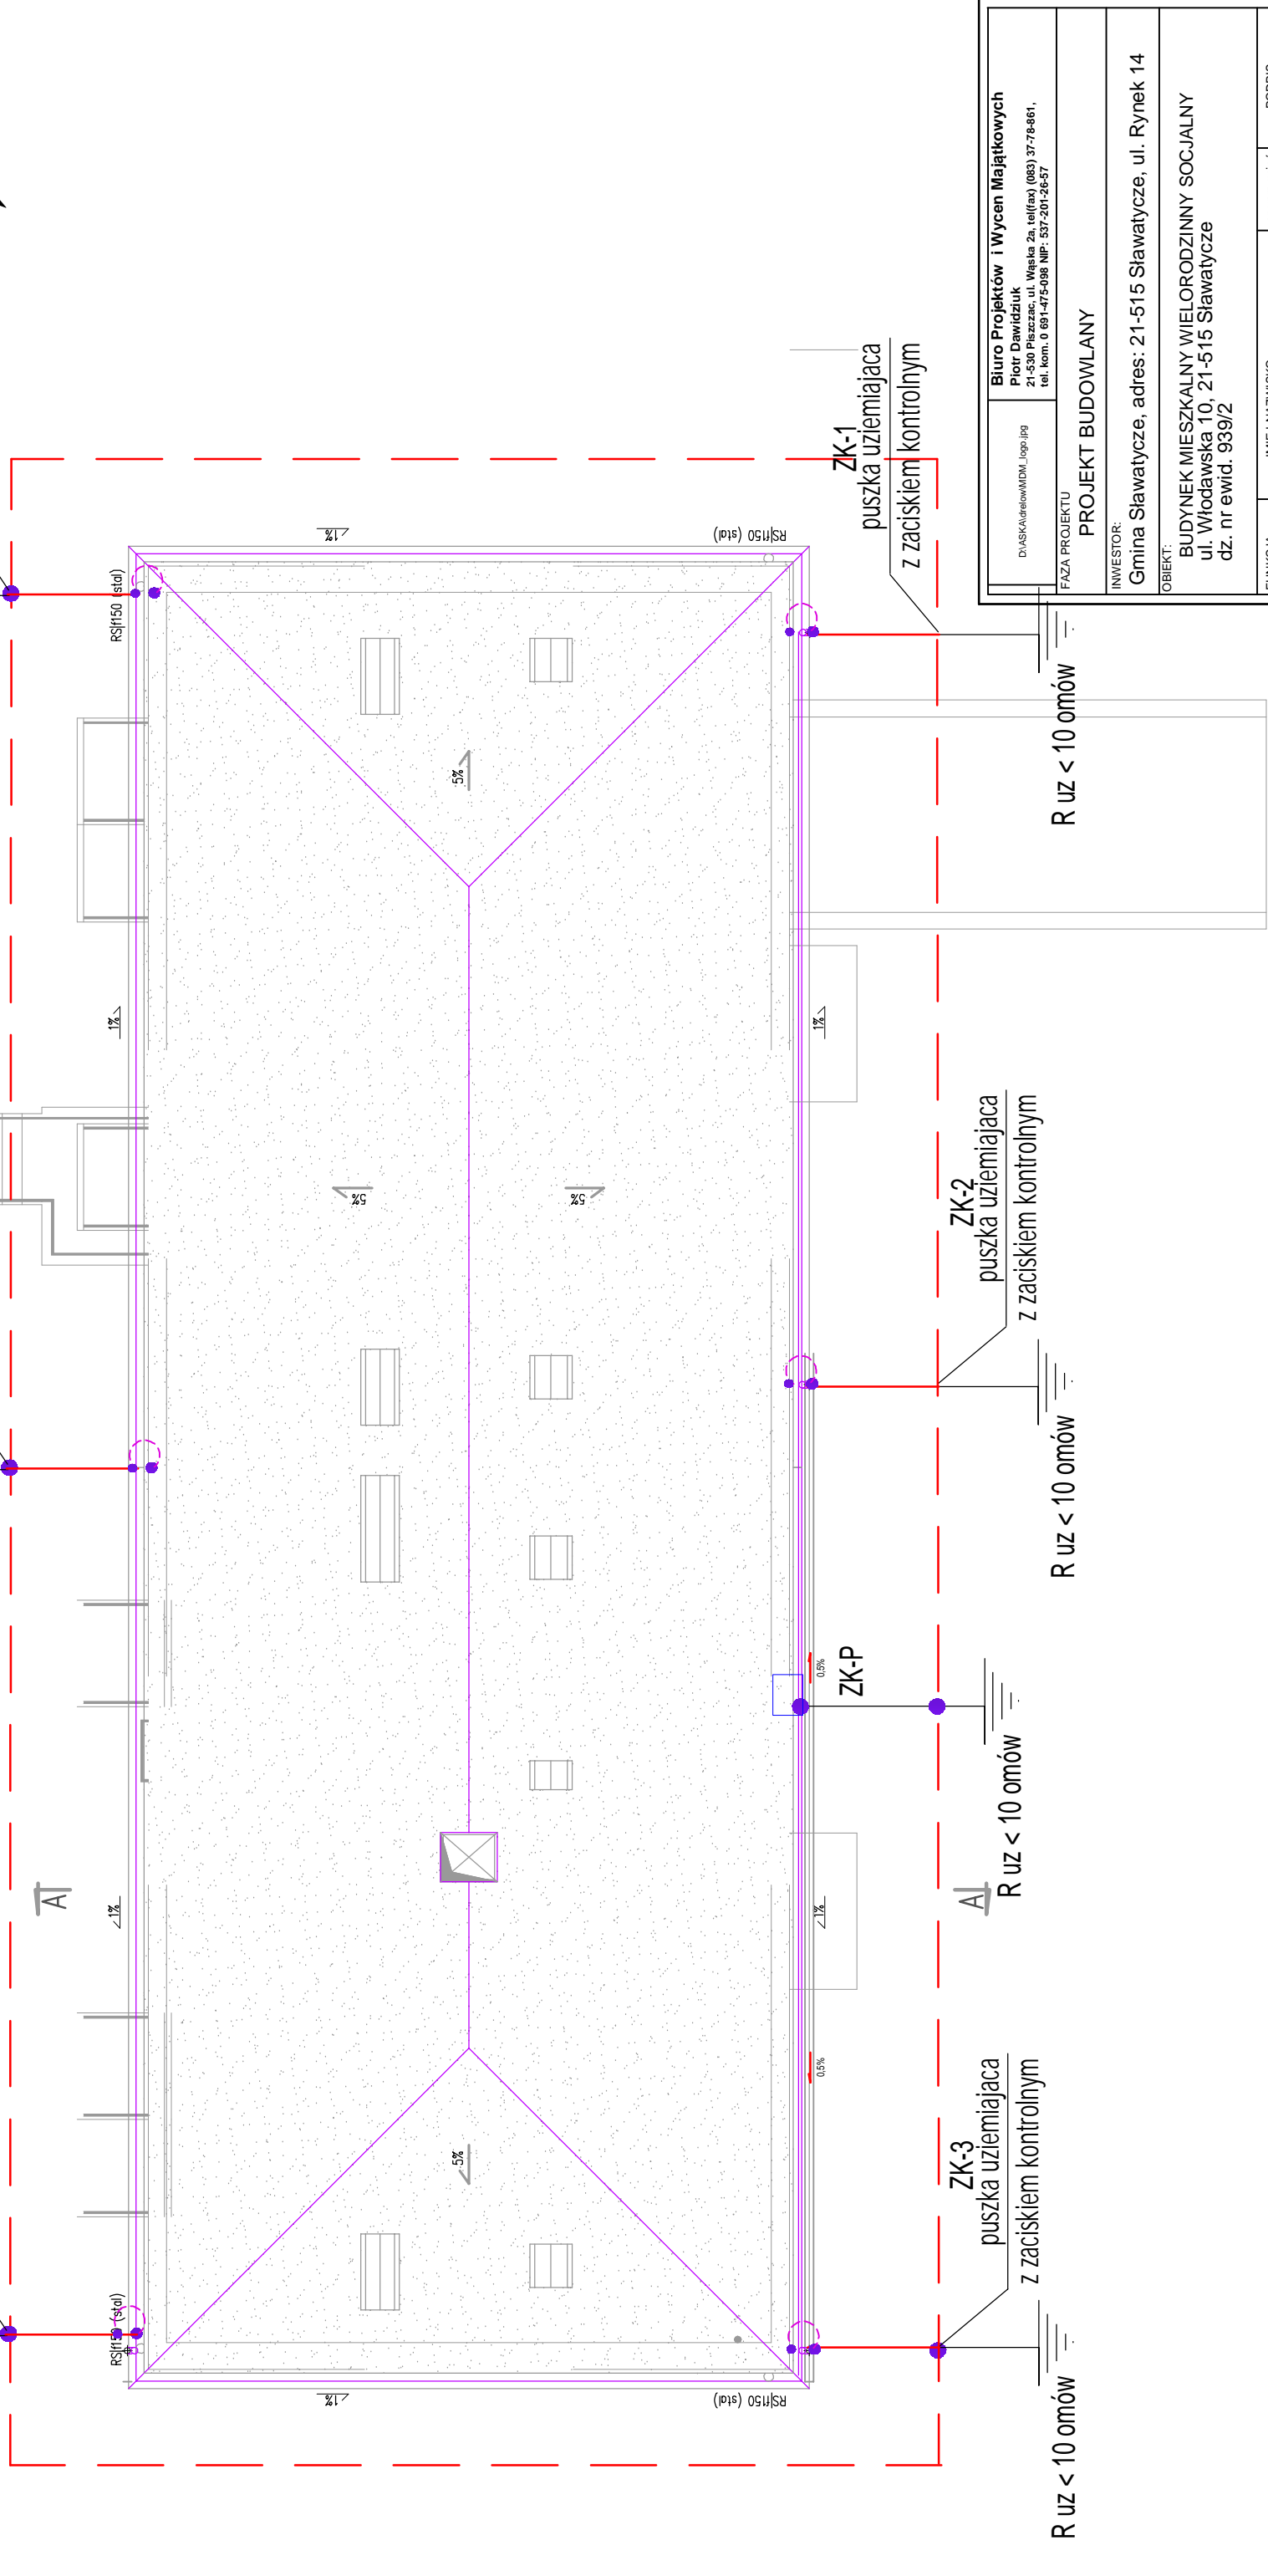

ZK-1  
puszka uziemiajaca  
z zaciskiem kontrolnym

R uz < 10 omów

ZK-2  
puszka uziemiajaca  
z zaciskiem kontrolnym

R uz < 10 omów

ZK-P

R uz < 10 omów

ZK-3  
puszka uziemiajaca  
z zaciskiem kontrolnym

R uz < 10 omów

D:\ASKA\drewo\MDM_topo.jpg		<b>Biurowo Projektów i Wycen Majątkowych</b> Piotr Dawidziuk 21-530 Piszczac, ul. Węska 2a, tel/fax) (083) 37-76-861, tel. kom. 0 691-475-988 NIP: 537-201-26-57	
FAZA PROJEKTU <b>PROJEKT BUDOWLANY</b>			
INWESTOR: Gmina Sławatycze, adres: 21-515 Sławatycze, ul. Rynek 14			
OBIEKT: BUDYNEK MIESZKALNY WIELORODZINNY SOCJALNY ul. Włodawska 10, 21-515 Sławatycze dz. nr ewid. 939/2			
FUNKCJA	IMIĘ I NAZWISKO	nr uprawnień	PODPIS
PROJEKTANT ARCHITEKTURA	mgr inż. Jacek Mielanuk	LUB/0185/ PWOE/08	
SPECJALNOŚĆ: Instalacyja w zakresie sieci, instalacji i urządzeń elektrycznych i elektroenergetycznych oraz projektowania i kierowania robotami budowlanymi bez ograniczeń			
TREŚĆ RYSUNKU:		Data	Branża
RZUT POŁĄCZI DACHU		XII 2020r.	E
		Skala	Nr rys.
		1:100	WE-10

**WISZELKIE PRAWA ZASTRZEŻONE**  
Opracowanie chronione prawem autorskim zgodnie z ustawą z dnia 23 lutego 1994r. o prawie autorskim - Dz.U.  
nr 24 poz. 83. Wszelkie zmiany, powielanie, udostępnianie osobom trzecim projektu w całości lub fragmentach  
bez zgody autorów zabronione.