


## - ideowy schemat tablicy TB-K

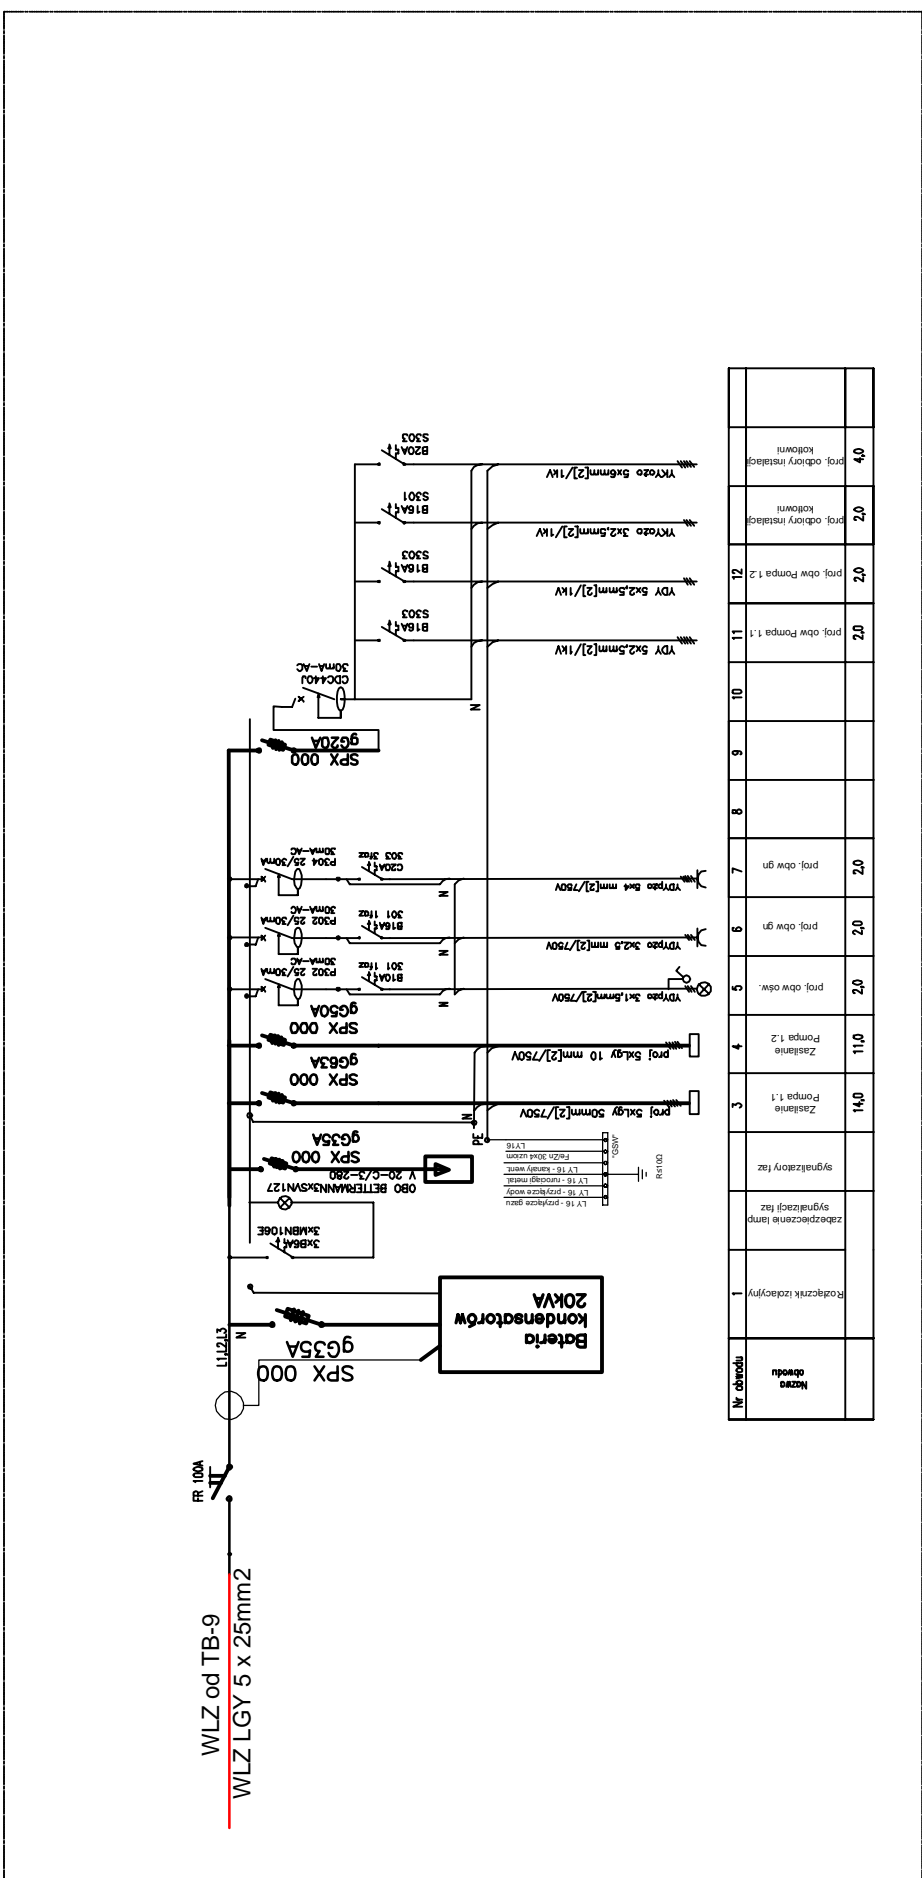

D:\ASKA\Adrelow\MDM_logoi.jpg <b>Biuro Projektów i Wycen Majątkowych</b> Piotr Dawidziuk 21-530 Piszczac, ul. Wąska 2a, tel/fax) (083) 37-78-861, tel. kom. 0 691-475-098 NIP: 537-201-26-57		
<b>PROJEKT BUDOWLANY</b>		
INWESTOR: Gmina Sławatycze, adres: 21-515 Sławatycze, ul. Rynek 14		
OBIEKT: BUDYNEK MIESZKALNY WIELORODZINNY SOCJALNY ul. Włodawska 10, 21-515 Sławatycze dz. nr ewid. 939/2		
FUNKCJA	IMIĘ I NAZWISKO	nr uprawnień
PROJEKTANT B. ELEKTRYCZNA	mgr inż. Jacek Melanuk SPECJALNOŚĆ: Instalacyjna w zakresie sieci, instalacji i urządzeń elektrycznych i elektroenergetycznych do projektowania i kierowania robotami budowlanymi bez ograniczeń	LUB/0185/ PWOE/08
TREŚĆ RYSUNKU:		Data
- ideowy schemat tablicy bezpiecznikowej TB-K		XII 2020r. E
		Skala
		1:100 Nr rys. WE-8
Branża		

**WSZELKIE PRAWA ZASTRZEŻONE**  
 Opracowanie chronione prawem autorskim zgodnie z ustawą z dnia 23 lutego 1994r. o prawie autorskim - Dz. U. nr 24 poz. 83. Wszelkie zmiany, powielanie, udostępnianie osobom trzecim projektu w całości lub fragmentach bez zgody autorów zabronione.