RZUT PARTERU
SKALA 1:50

Projektowana winda zewnętrzna

Istniejący budynek

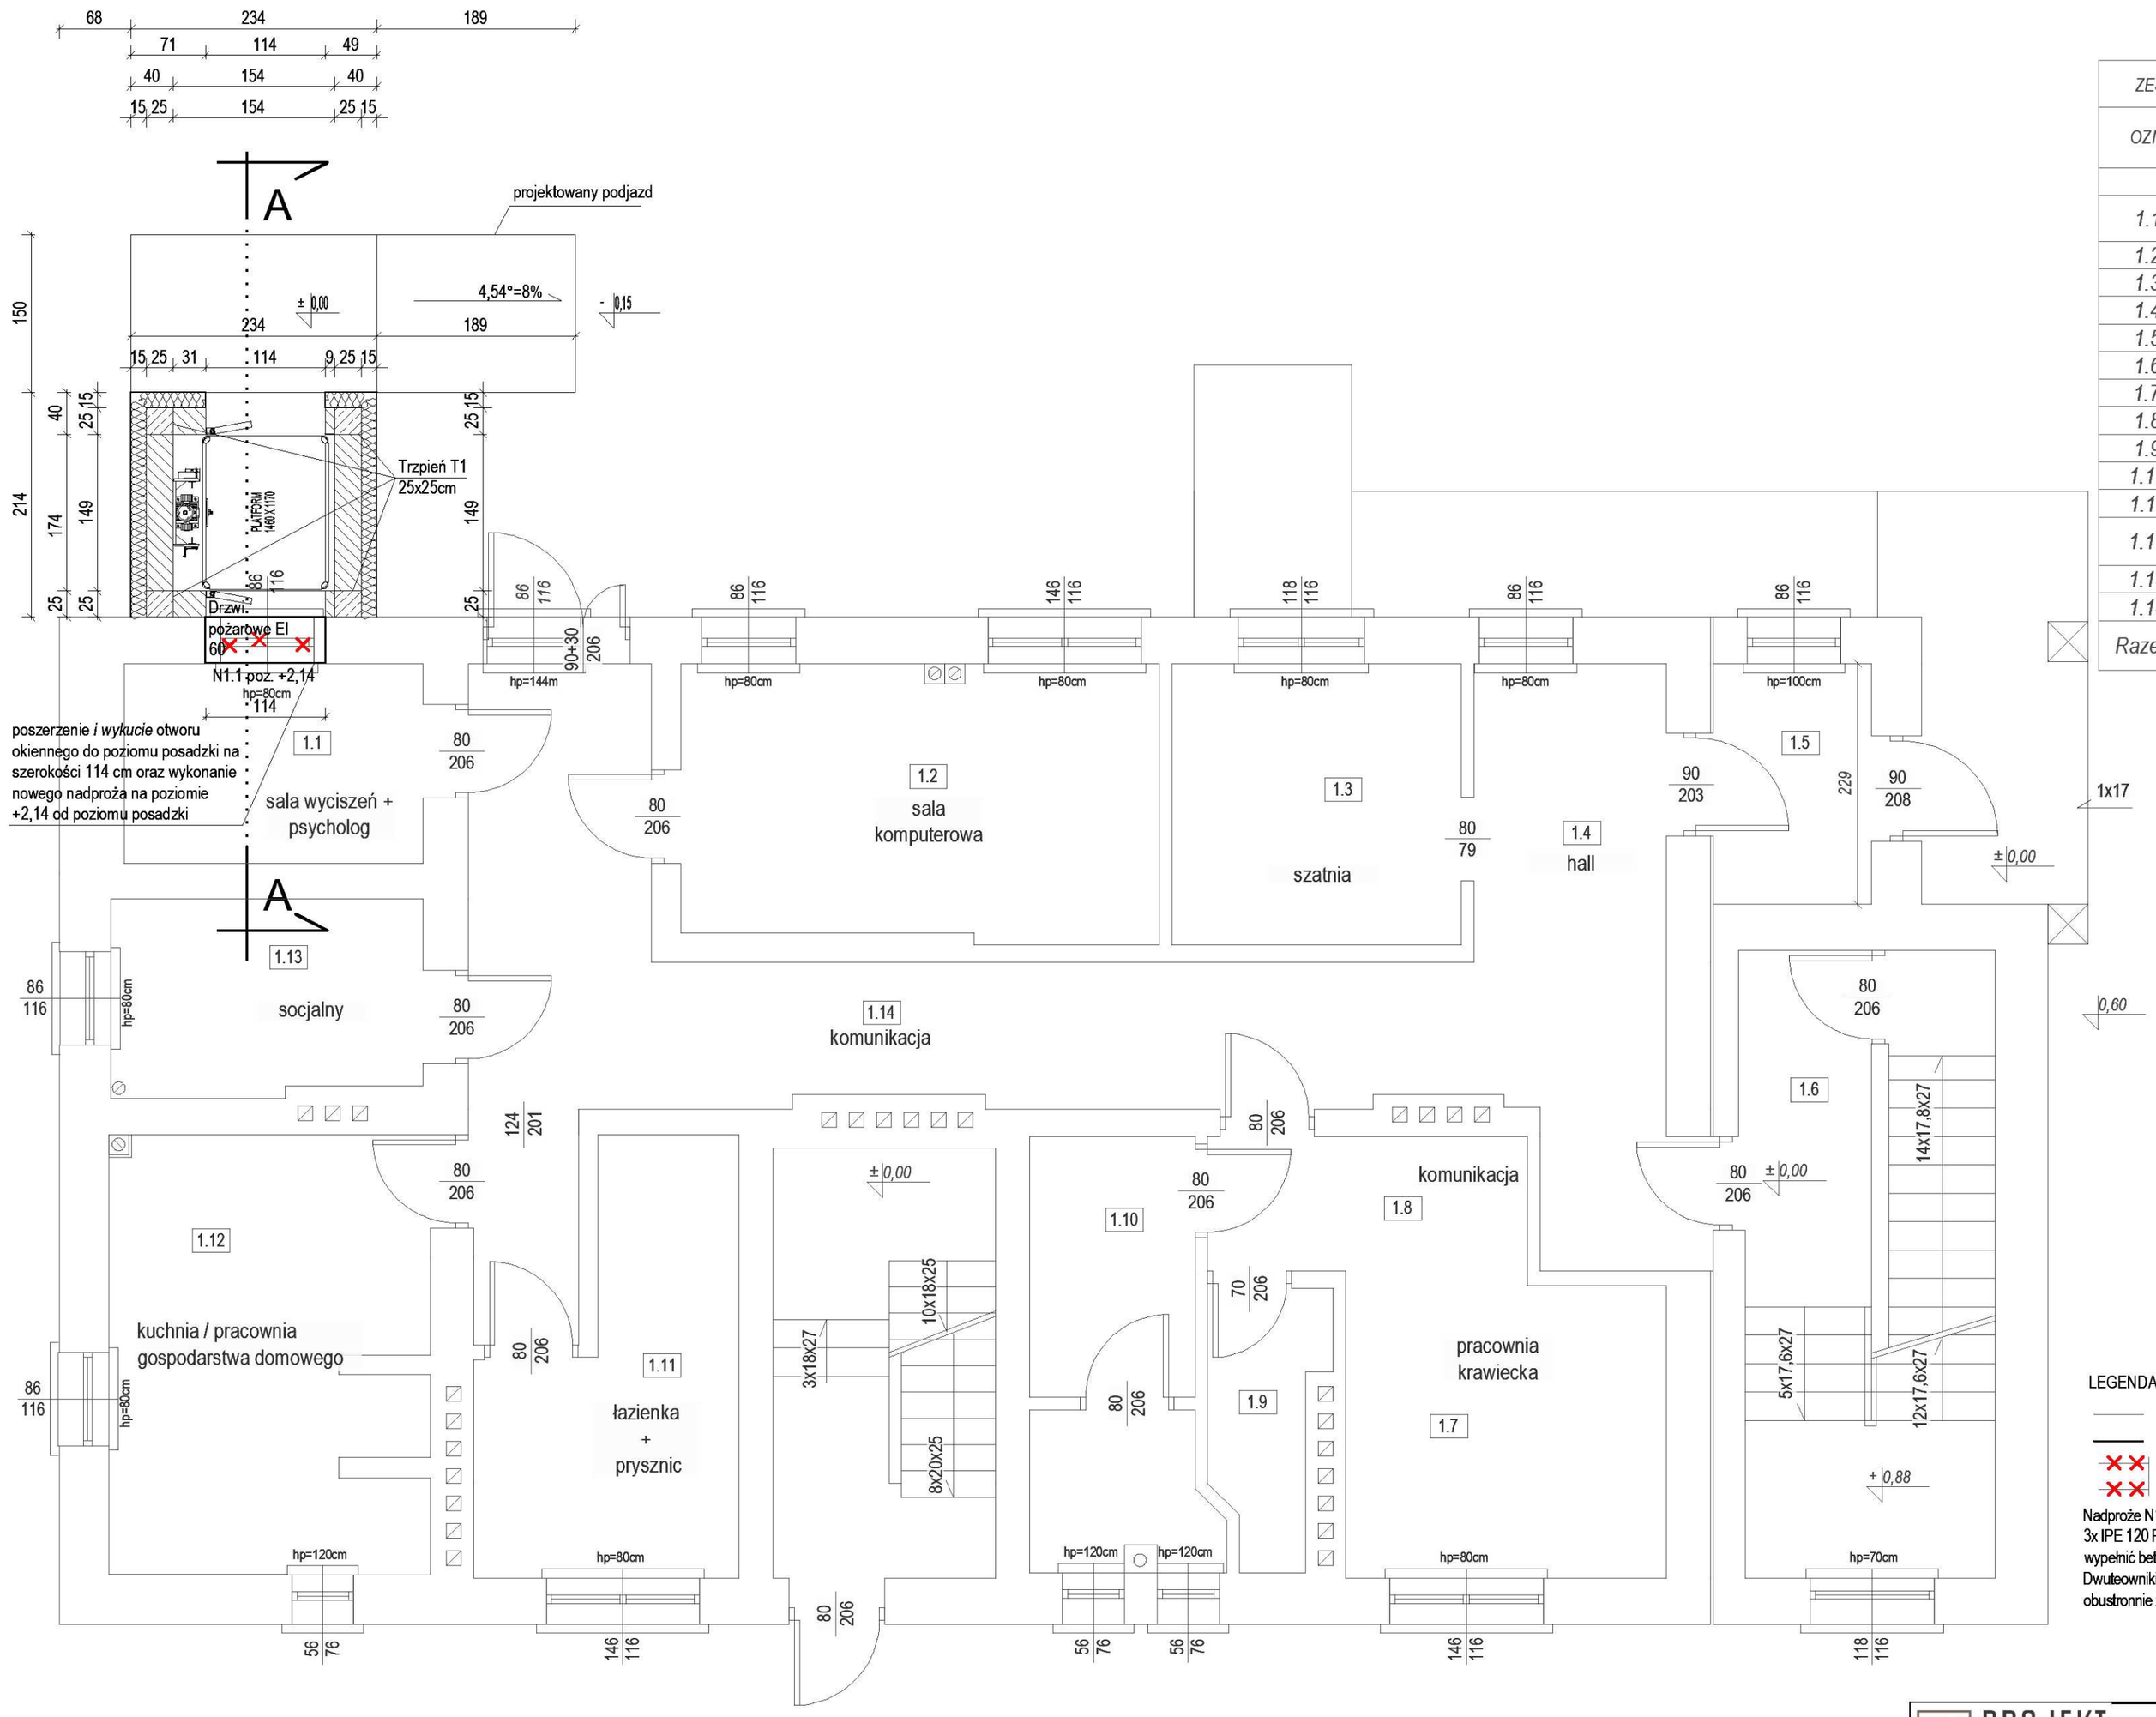

ZESTAWIENIE POWIERZCHNI POMIESZCZEŃ BUDYNKU		
OZN.	POWIERZCHNIA [m²]	RODZAJ POMIESZCZENIA
PARTER		
1.1	5,40	Sala wyciszeń i psychologa
1.2	11,86	Sala komputerowa
1.3	7,37	Szatnia
1.4	5,20	Hall
1.5	3,44	Wiatrolap
1.6	4,22	Klatka schodowa
1.7	8,48	Pracownia krawiecka
1.8	6,16	Komunikacja
1.9	2,52	Kuchnia
1.10	6,63	WC
1.11	8,11	Lazienka + prysznic
1.12	12,49	Kuchnia / pracownia gospodarstwa domowego
1.13	5,49	Socjalny
1.14	22,78	Komunikacja
Razem:	110,15	

LEGENDA:

-linie cienkie, istniejące części budynku

-linie grube, projektowane części budynku

-elementy budynku przeznaczone do rozbiórki

Nadproże N1.1 (44x14cm)
3x IPE 120 Przestrzeń między profilami wypełnić betonem klasy C16/20
Dwuteowniki połączyć prętem Ø 12 obustronnie zakończonym gwintem

PROJEKT DOROSZ & KOPYTIUK

DK PROJEKT sp.j Dorosz Kopytiuk
ul. Narutownicza 47c
21-500 Biała Podlaska

83 343-51-24
tel, 509-512-333
biuro@dkprojektbp.pl

Obiekt: Przebudowa i rozbudowa istniejącego budynku Środowiskowego Domu Samopomocy w Sławatyczach (Budowa windy zewnętrznej w ramach likwidacji barier architektonicznych w budynku Środowiskowego Domu Samopomocy w Sławatyczach)		Branża: Architektura	
Adres inwestycji: nr. ewid. 870/2, jedn. ewid 060114_2 Sławatycze, Obręb ewid.0009 Sławatycze, ul. Długa 1, 21-515 Sławatycze		Faza opracowania: Projekt arch-bud	Nr tematu: 08-11/2020
Funkcja	Imię i nazwisko: Nr uprawnień:/ Specjalność:	Data:	Podpis:
Projektant B. architektoniczna	mgr inż, arch Natalia Żurkowska 219/LBOKK/2017 spec, architektoniczna	08.2022	
Nazwa rysunku: RZUT PARTERU		Skala: 1:50	Nr rysunku: A2