


PRZEKRÓJ A-A SKALA 1:50

Projektowana winda
zewnętrzna


Istniejący budynek

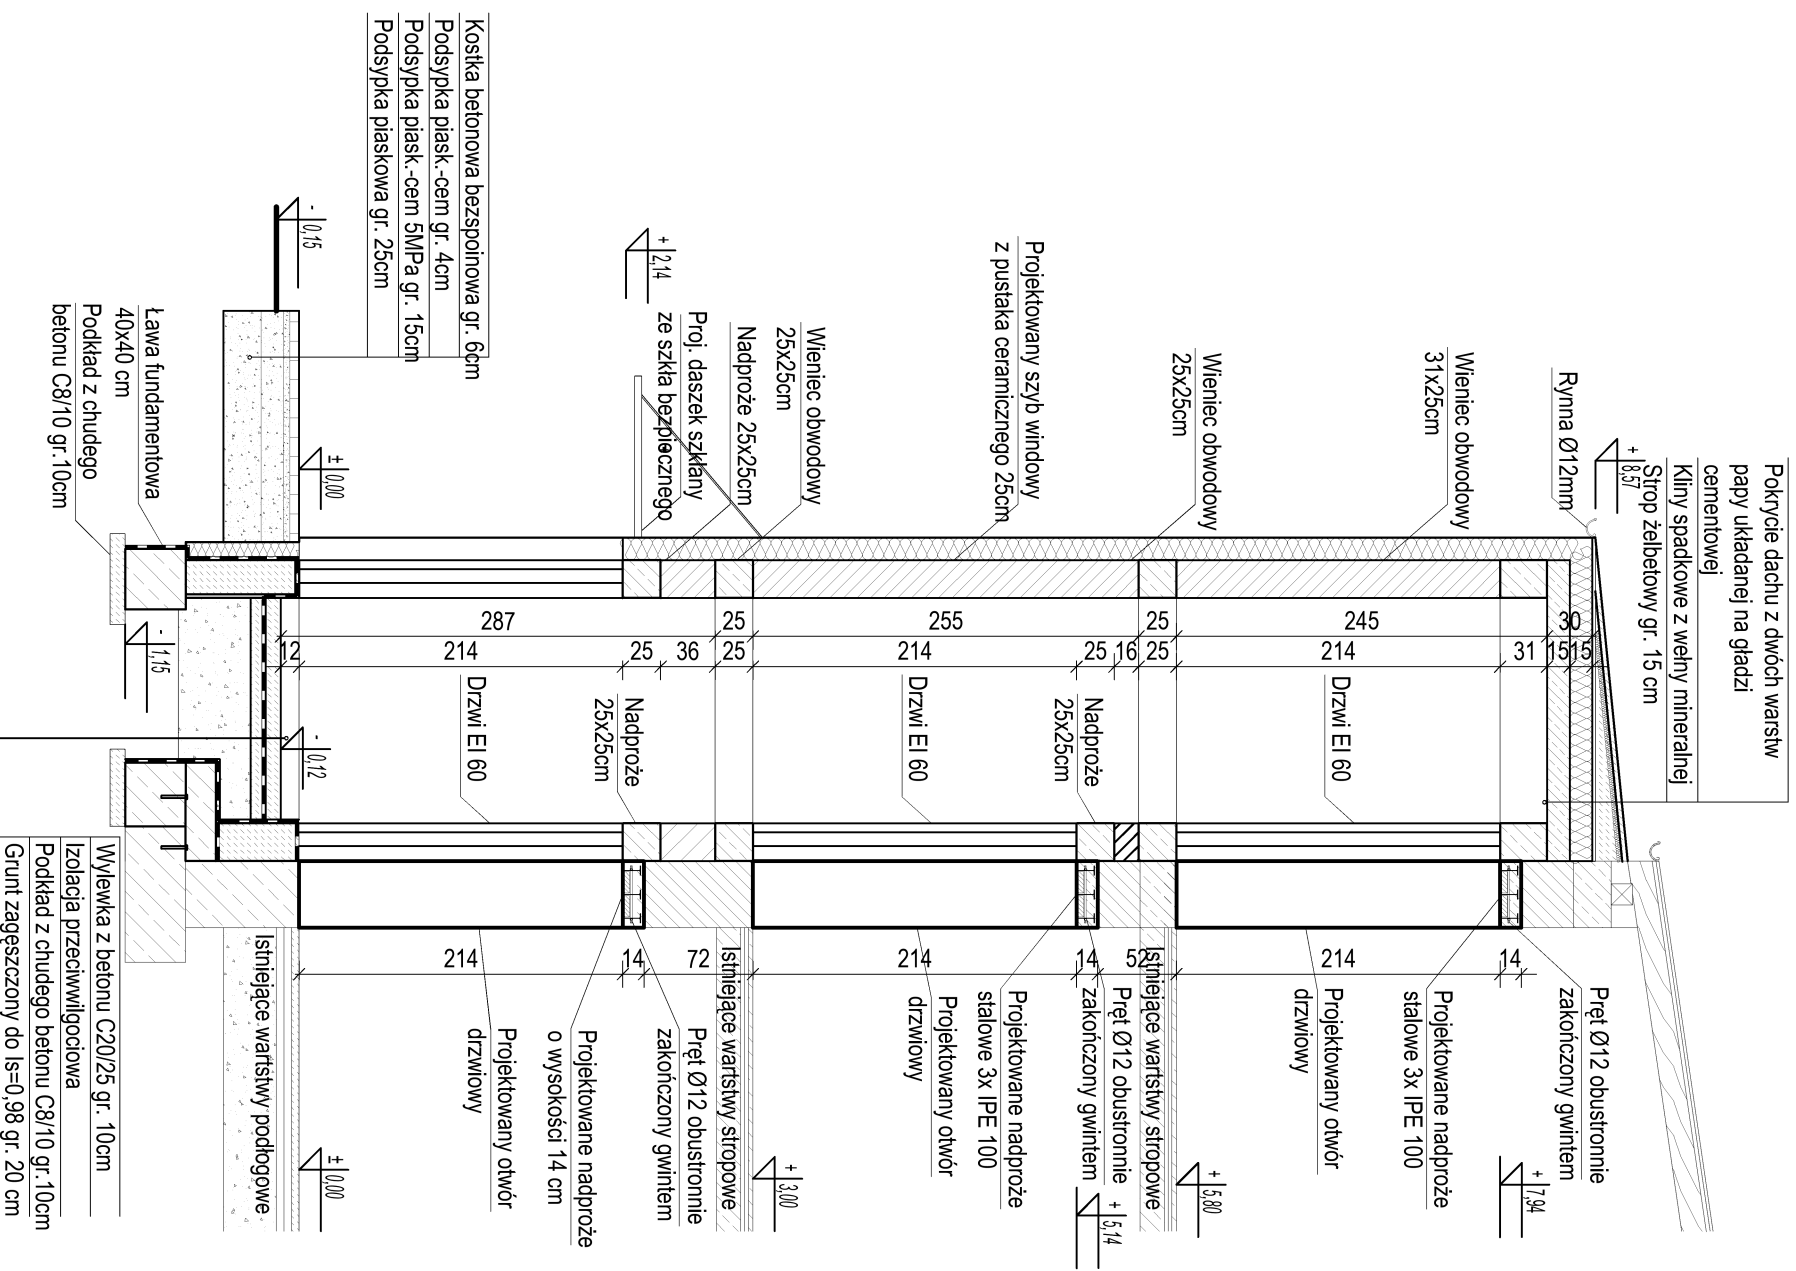

Kondygnacja wyłączona z użytku.
Projektowana przebudowa pod ewentualną przyszłą zmianę sposobu użytkowania

UWAGA:

- Pomiędzy budynkiem istniejącym, a projektowanym szachtem windy wykonać 2cm dyktację i wypełnić ją wełną mineralną.
- W ścianie pod dwuteownikiem wykonać poduszkę betonową gr. 10cm wylewaną z betonu C20/25
- Istniejące nadproża należy podnieść do poziomu + 2,14 względem posadzki na określonej kondygnacji.

| | | | | |
|--|---|---|--|-----------------------|
|  | DK PROJEKT sp.j Dorosz Kopytłuk ul. Narutowicza 47c 21-500 Biała Podlaska | | 83 343-51-24 tel. 509-512-333 biuro@dkprojektbp.pl | |
| | Branża: Architektoniczna | | | |
| Opis: Przebudowa i rozbudowa istniejącego budynku Środowiskowego Domu Samopomocy w Sławatyczach (Budowa windy zewnętrznej w ramach likwidacji barier architektonicznych w budynku Środowiskowego Domu Samopomocy w Sławatyczach) | | Faza opracowania: Projekt arch-bud | | Nr tematu: 08-11/2020 |
| Adres inwestycji: nr. ewid. 870/2, jedn. ewid. 060114_2 Sławatycze, Obręb ewid. 0009 Sławatycze, ul. Długa 1, 21-515 Sławatycze | | Data: 08.2022 | | Podpis: |
| Funkcja: Projektant B. architektoniczna | | Imię i nazwisko: mgr inż. arch. Natalia Żurkowska | | |
| Nazwa rysunku: PRZEKRÓJ A-A | | Nr rysunku: A5 | | |