


TEREN GRANICE I ODDZIAŁYWANIA / INWESTYCJI

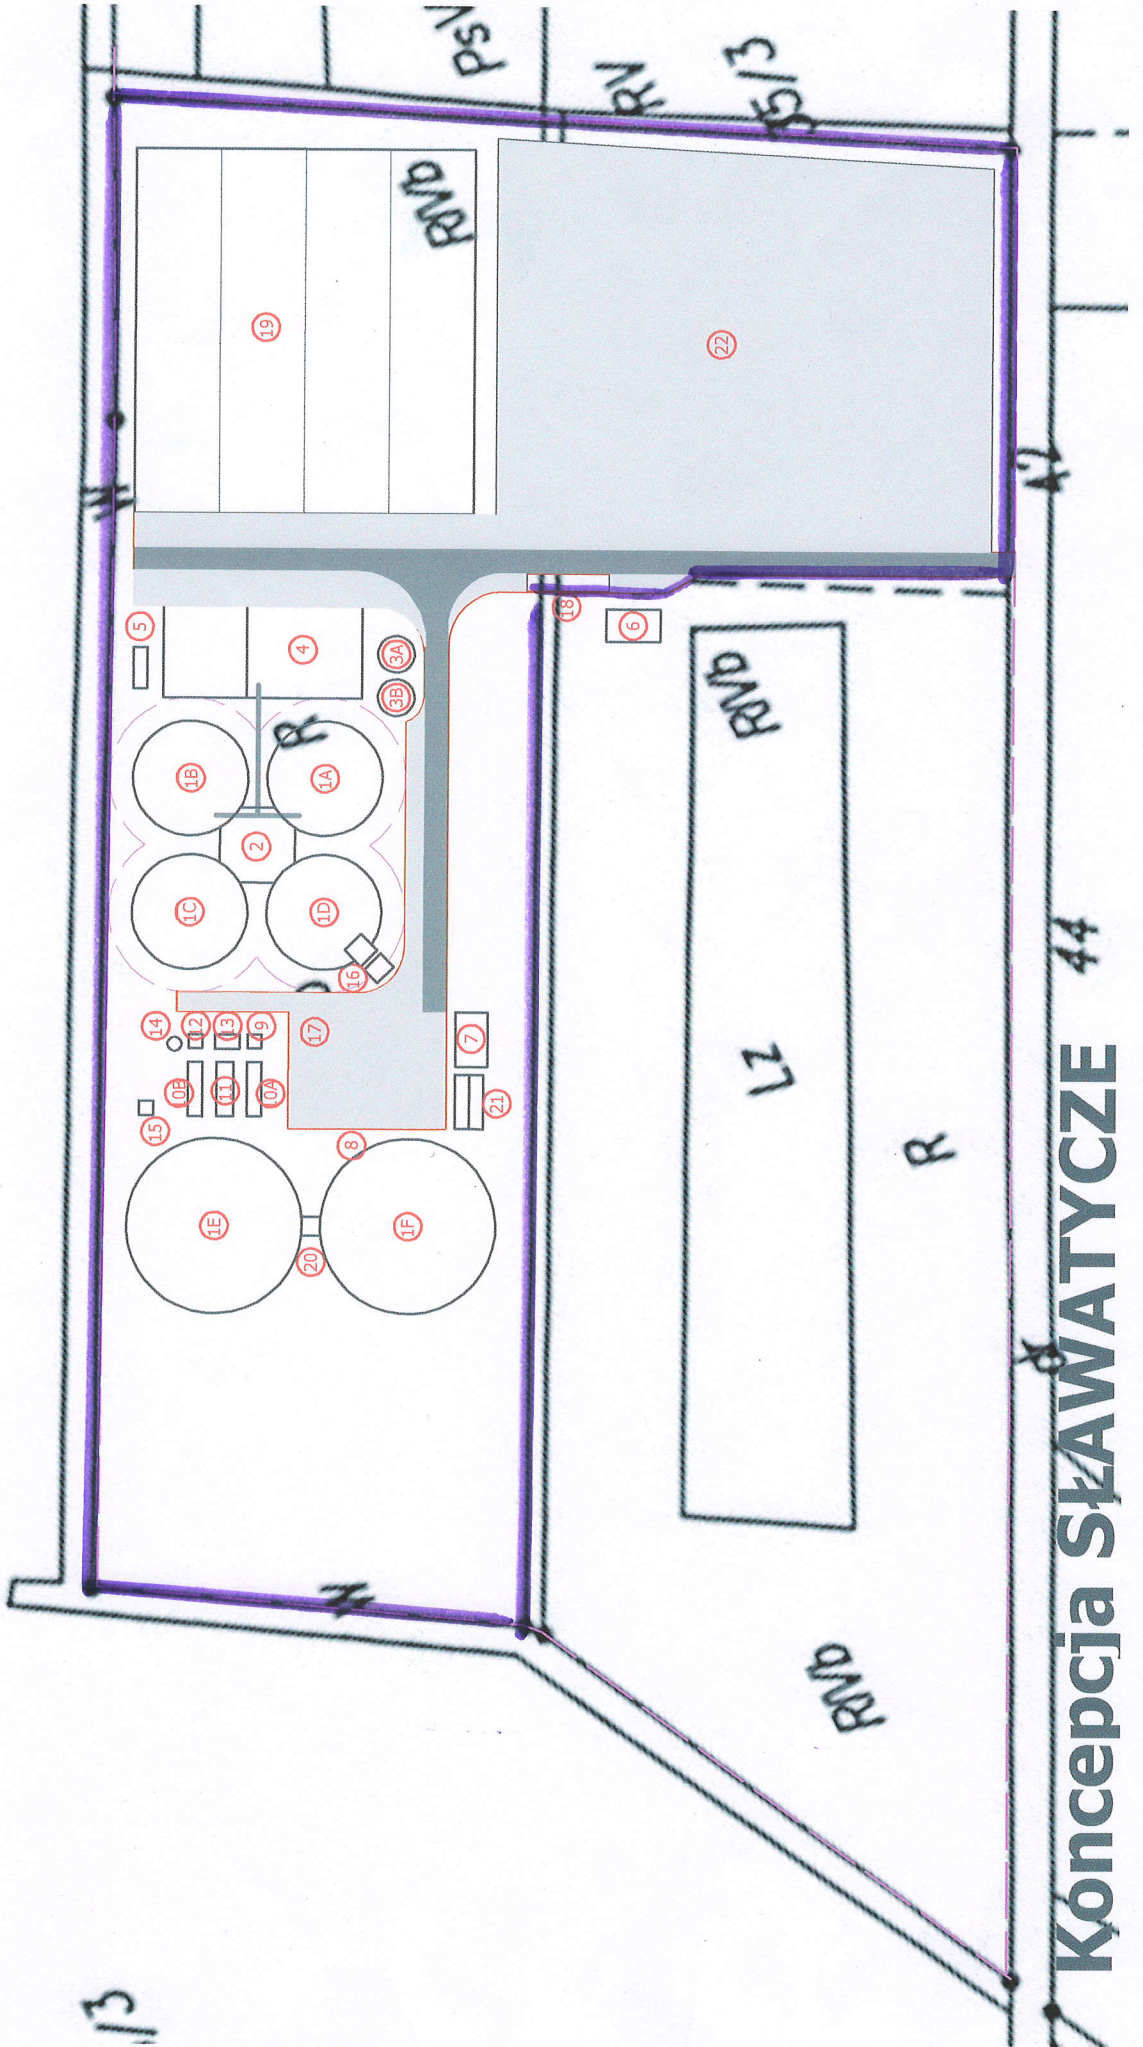

C:\Koncepcja SŁAWATYCZE 44