UWAGA:
NINIEJSZA PROPOZYCJA MOŻE ULEC NIEZNACZNYM ZMIANOM. DOTYCZY TO ZARÓWNO WYMIARÓW (W ZAKRESIE 10%) JAK I KSZTAŁTU POSZCZEGÓLNYCH ELEMENTÓW SKŁADOWYCH (FREZY, WKUCIA, WYKUCIA)
NIE NARZUCA SIĘ RÓWNIEŻ UMIEJSCOWIENIA SYMBOLI I TABLIC NA POMNIKU.

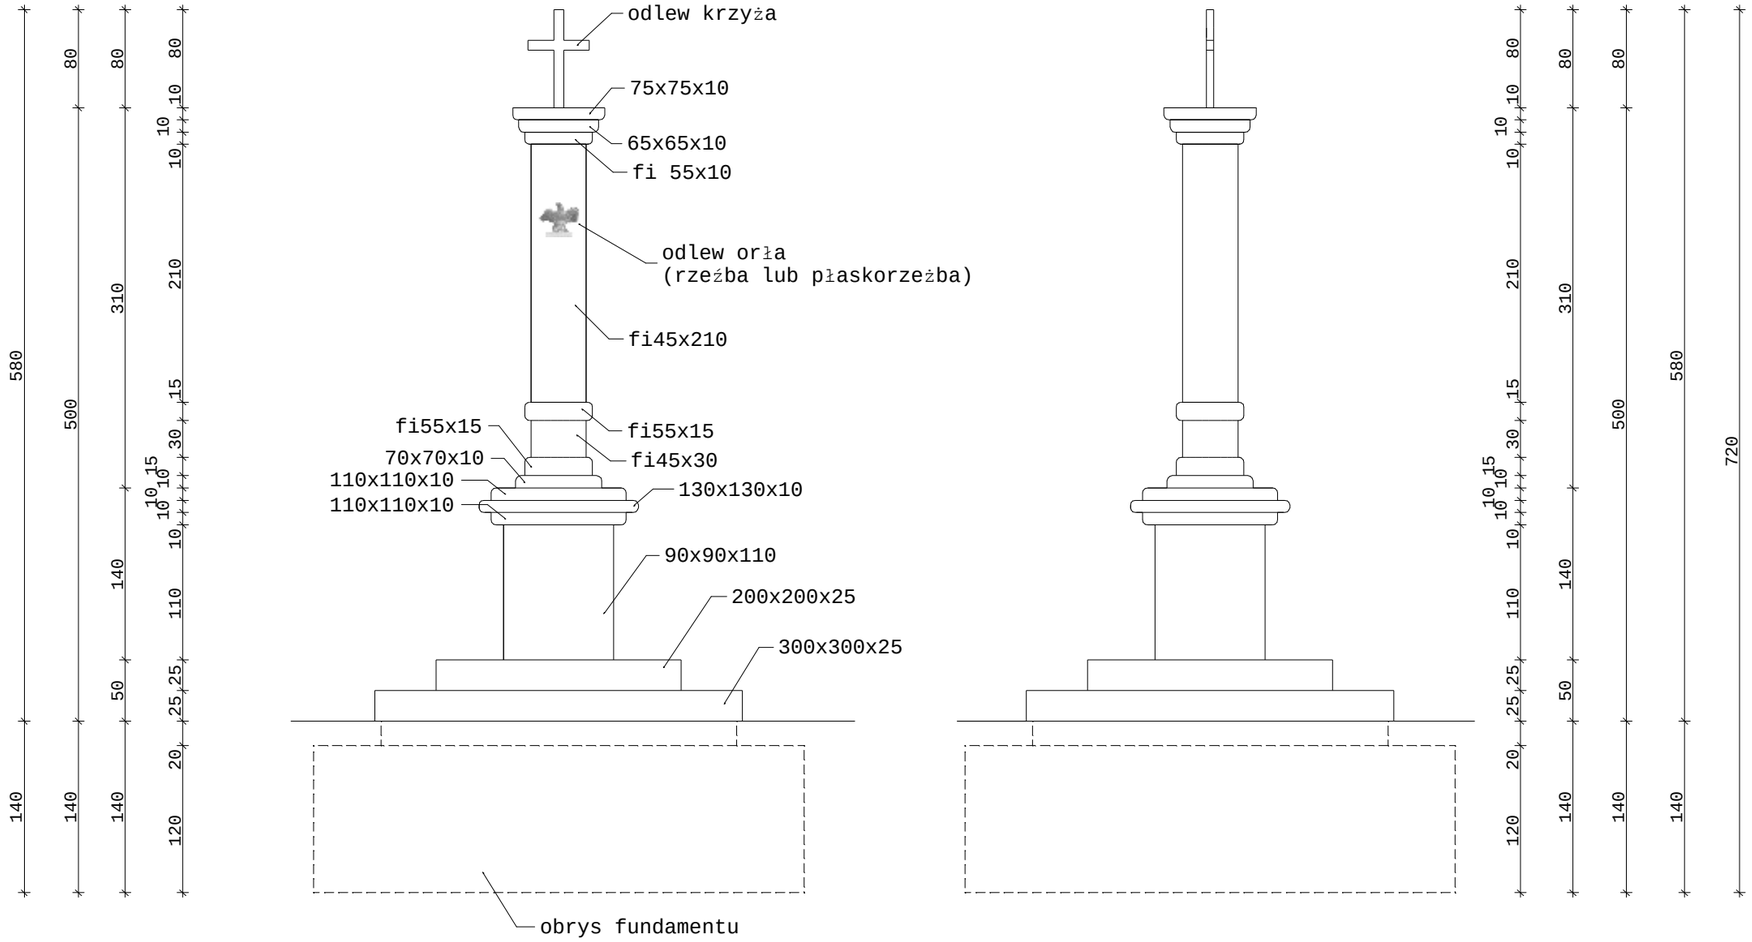

WIDOK
PERSPEKTYWA

MAUZOLEUM POWSTAŃCÓW WIELKOPOLSKICH Nazwa obiektu			WIELICHOWO CMENTARZ, dz.309,312 Adres	
Pomnik Powstańców Wielkopolskich Przedmiot rysunku			UMiG Wielichowo Inwestor	
Projektant:	mgr inz. Janusz Zajac upr. 881/86/Lo 1164/88/Lo		Skala:	1:50
Data :	wrzesień 2006		Nr rys.:	2

PDF created with pdfFactory trial version www.pdffactory.com