

PRZEBUDOWA DROGI GMINNEJ

ULICY NOWEJ w m.WIELICHOWO

**wykonanie dywanika z masy bitumicznej
na ist. podbudowie tłuczniowej**

odc. o dług. 0,136 km

OPIS TECHNICZNY

1. Podstawa opracowania

- umowa zlecenie na opracowanie skróconej dokumentacji projektowej na „Przebudowę drogi gminnej - ul.Nowej w m.Wielichowo” na dług.0,136 km.
- wytyczne projektowania dróg WPD-2 oraz Rozporządzenie Ministra Transportu i Gospodarki Morskiej z dn. 02.03.1999 r. w sprawie warunków technicznych jakim powinny odpowiadać drogi publiczne /Dz.U.nr 43 z 1999 r/.
- aktualny podkład geodezyjny w skali 1 : 1000
- pomiary przeprowadzone w terenie siłami własnymi

2. Opis stanu istniejącego

W chwili obecnej droga gminna ul.Nowa jest drogą o nawierzchni tłuczniowej z licznymi wybojami. Najtrudniejszym okresem dla ruchu kołowego jest okres wiosny i jesieni, kiedy to w wybojach gromadzi się woda utrudniając ruch zarówno kołowy jak i pieszych. Latem zaś droga ta tonie w tumanach kurzu co w praktyce eliminuje ją jako drogę publiczną.

3. Opis stanu projektowanego

Zgodnie z życzeniem Zamawiającego oraz Rozporządzeniem Ministra Transportu i Gospodarki Morskiej z dn. 02.03.1999 r /Dz.U.nr 43/1999 r/ §15.1 zaprojektowano wykonanie dywanika z masy bitumicznej o następujących parametrach:

- nawierzchnia jezdni :

warstwa ścieralna z masy betonu asfaltowego
std.II w ilości 100 kg/m²

warstwa wiążąca z masy betonu asfaltowego std.II
w ilości 100 kg/m²

- podbudowa :

wyprofilowanie ist. podbudowy tłuczniowej przy użyciu tłucznia kamiennego GRH o frakcji 0/32mm i średniej grubości 5 cm.

4. Przekrój poprzeczny

Konstrukcję wykonania dywanika pokazano na rysunku : przekrój normalny poprzeczny.

5. Odwodnienie

Odwodnienie powierzchniowe po terenie przez nadanie odpowiednich spadków poprzecznych.


6. Tereny do zajęcia

Wykonanie dywanika bitumicznego na drodze gminnej – ul. Nowej w Wielichowie prowadzone będzie na terenie działki nr 36 i nie powoduje zajęcia innych działek na cele drogowe.

ZENON WĘCIOŁ

Technik Drogowy
upr. wyk. / pow. nr 307779/Pw

SZKIC SYTUACYJNY
PRZEBUDOWYWANEGO ODCINKA DROGI
UL. NOWA m. WIELICHOWO.

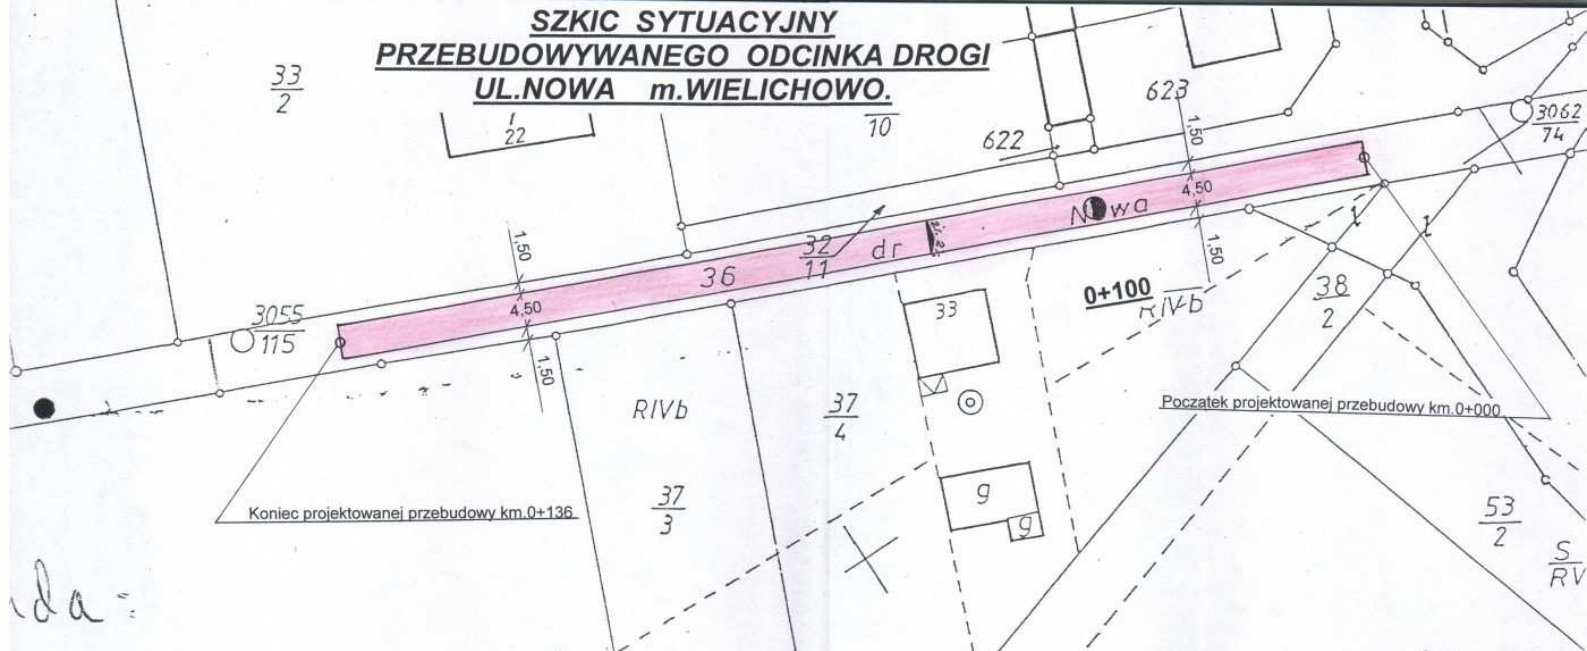

uda:
projektowana budowa drogi dojazdowej
do gruntów wolnych w 2008r
w zakresie między istniejącą nawierzchnią
ciężniową na nawierzchnię asfaltową
Wielichowo, dnia 26.10.2007r

ZENON DZIEDZIOL
Inżynier
ul. Włocławskiej 327/79Pw

