


UWAGA:

- WSZYSTKIE WYMIARY NALEŻY SPRAWDZIĆ NA BUDOWIE
- WSZYSTKIE ROBOTY BUDOWLANE WINNY BYĆ PROWADZONE ZGODNIE ZE SZTUKĄ BUDOWLANĄ

STUDIUM I TEMAT OPRACOWANIA	PROJEKT BUDOWLANY BUDOWA KOMPLEKSU "MOJE BOISKO - ORLIK 2012" W ŻOŁYNI			DATA marzec 2010 R	
I TEMAT RYSUNKU	PRZEKROJE NORMALNE BOISKA WIELOFUNKCYJNEGO			SKALA 1:10	NR RYS. 4
	IMIĘ I NAZWISKO	BRANŻA	NR UPRAWN.	PODPIS	
PROJEKTANT	inż. Józef Hul	drogi	K-116/02		
OPRACOWAŁ	Jerzy Maj	drogi	317/86/UW		
SPRAWDZIŁ	Antoni Czyż	drogi	UAN-III/7342/37/83		

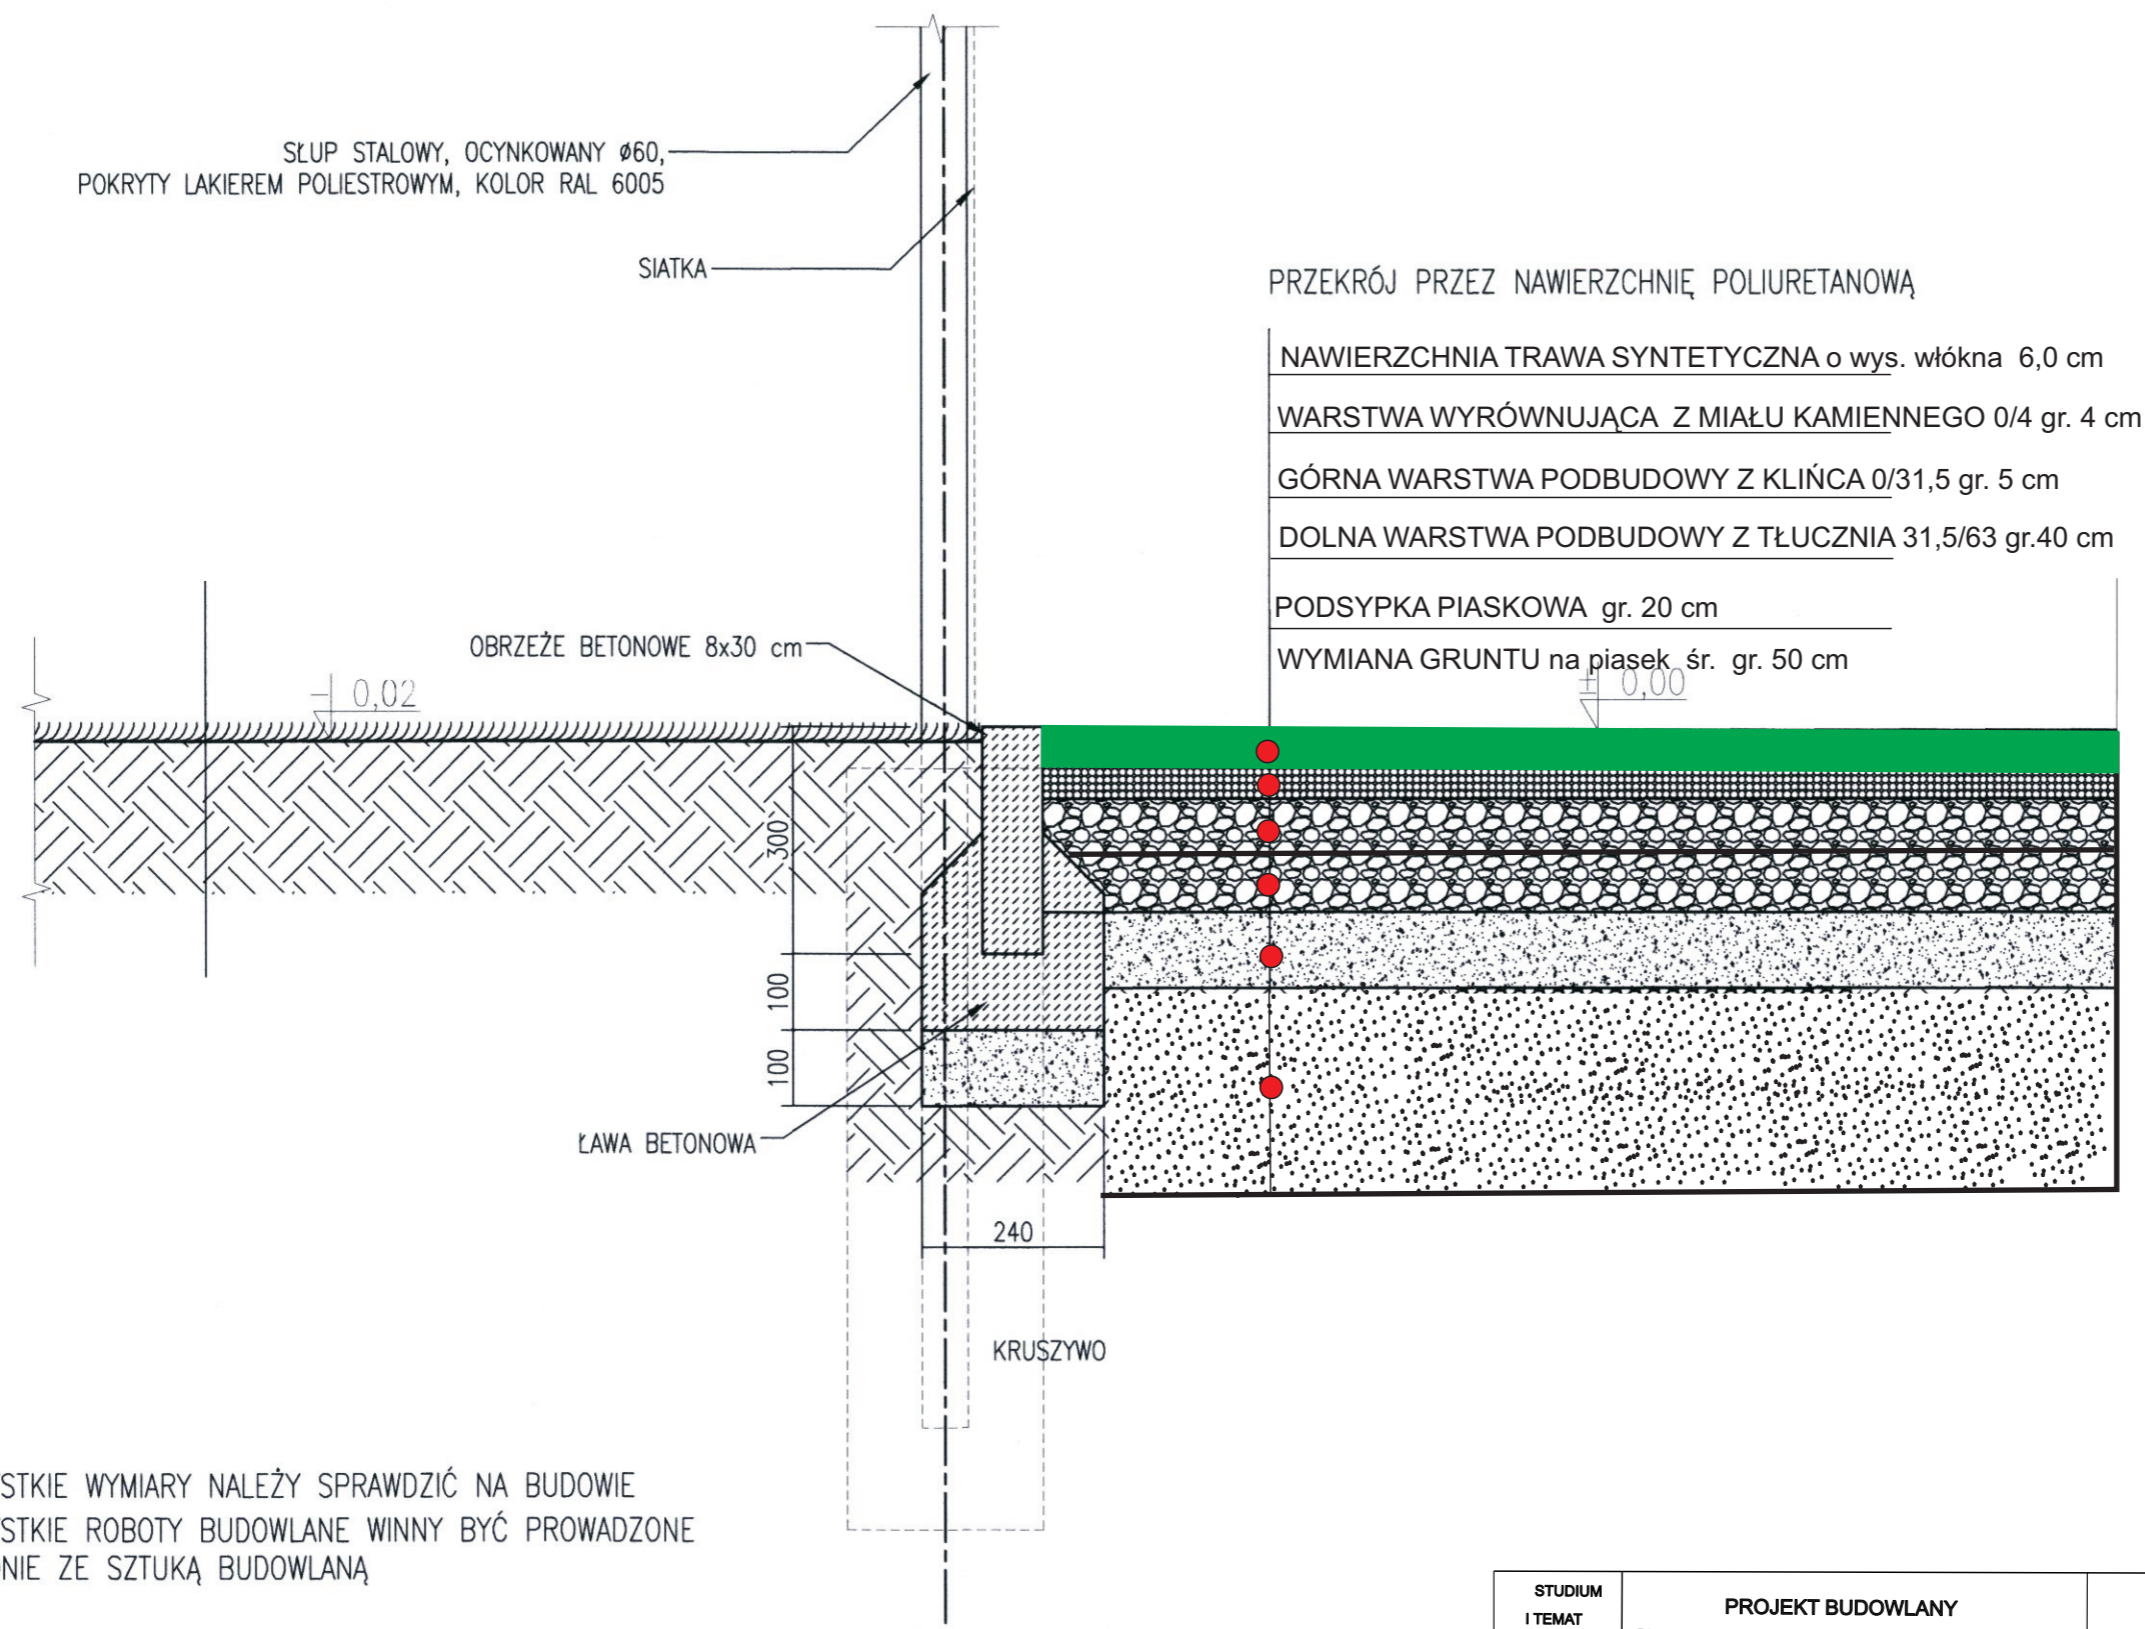

UWAGA:

- WSZYSTKIE WYMIARY NALEŻY SPRAWDZIĆ NA BUDOWIE
- WSZYSTKIE ROBOTY BUDOWLANE WINNY BYĆ PROWADZONE ZGODNIE ZE SZTUKĄ BUDOWLANĄ

STUDIUM I TEMAT OPRACOWANIA	PROJEKT BUDOWLANY BUDOWA KOMPLEKSU "MOJE BOISKO - ORLIK 2012" W ŻOŁYNI			DATA marzec 2010 R	
I TEMAT RYSUNKU	PRZEKROJE NORMALNE BOISKA DO PIŁKI NOŻNEJ			SKALA <b>1:10</b>	NR RYS. <b>4a</b>
	IMIĘ I NAZWISKO	BRANŻA	NR UPRAWN.	PODPIS	
PROJEKTANT	inż. Józef Hul	drogi	K-116/02		
OPRACOWAŁ	Jerzy Maj	drogi	317/86/UW		
SPRAWDZIŁ	Antoni Czyż	drogi	UAN-III/7342/37/93		