



Orientacja

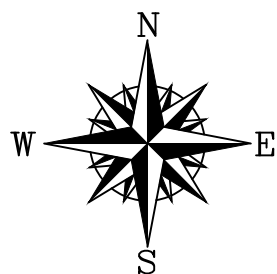

lokalizacja przedsięwzięcia

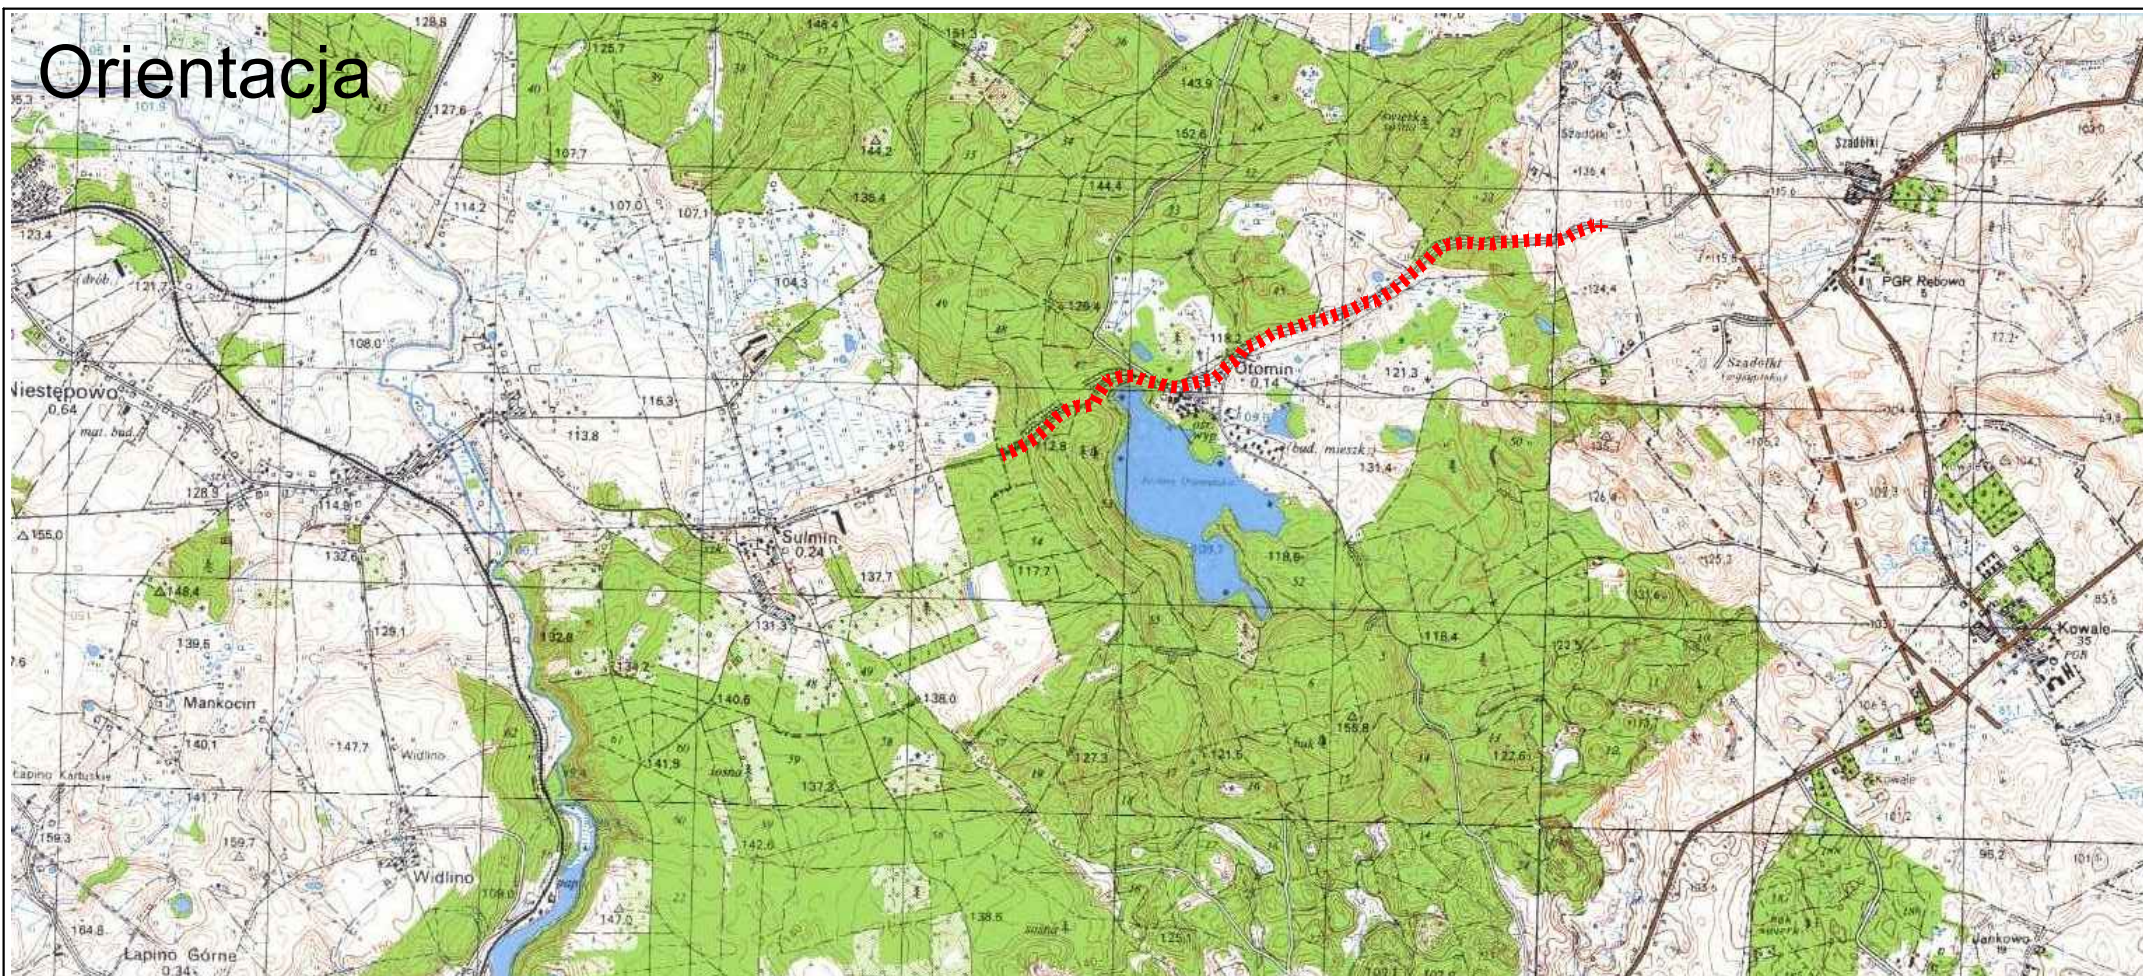

ul. Daliowa 18 83-032 Skowarcz
NIP: 583-312-14-63 REGON: 221 172 141
Tel: 058 550-73-75 e-mail: biuro@dgn.net.pl

Budowa drogi powiatowej nr 1930G Otomin - Sulmin

ORIENTACJA

Data: 05.2014	Faza opracowania: Ekspertyza techniczna	Skala: -----
Autor opracowania:	mgr inż. Paweł Nowak	spec. drogowa upr. nr POM/0138/POOD/05
		Nr rys. 1