woj. pomorskie
powiat: gdański
gmina: Miasto Pruszcz Gdański
obręb: 5, (0005)
nr teryt: 220401_1.0005
dz. nr: 7/50
miejscowość: Pruszcz Gdański
ulica: Prof. Mariana Raciborskiego

Ks. rob.: 01/D/16
ID: 6640.20.2016
sekcja mapy: 6.219.26.21.4.4

Przedsiębiorstwo Geodezyjno- Projektowe
„DEBET? Sp. z o. o.
ul.1 Maja 4
83-000 Pruszcz Gdański
tel.58-683-50-50, 601-745-085
fax 58-683-50-00
NIP: 593-00-06-548

MAPA DO CELÓW PROJEKTOWYCH
Skala 1:500

W zakresie opracowania mapa aktualna na dzień 26.01.2016r.

Prace polowe: geodeta Bartłomiej Adamczyk
Prace kameralne: geodeta Bartłomiej Adamczyk

Pruszcz Gdański dn. 27.01.2016r.

Nie wyklucza się istnienia w terenie innych, nie wykazanych na niniejszej mapie urządzeń podziemnych, które nie były zgłoszone do inwentaryzacji.

Układ odniesienia poziomy: "2000/6"
Układ odniesienia pionowy: "H mapy"

Właściciel, władający, inwestor, są prawnie zobowiązani do ochrony znaków geodezyjnych na terenie inwestycji budowlanej (nieruchomości). (Dz. U. z 2005r. Nr. 240 poz. 2027 z późniejszymi zmianami.)

KIEROWNIK ROBOTY
Elżbieta Koza

Geodeta uprawniony
Upr. 10311

Przed przystąpieniem do prac projektowych należy na niniejszy podkład mapowy nanieść urządzenia techniczne podziemne i naziemne projektowane i uzgodnione w Referacie Uzgodniania Dokumentacji Projektowej w Pruszczu Gdańskim.

Zgodnie z Dz.U. II. 263.1572 § 80 pkt 6 –służebności gruntowych nie badano.

W zakresie opracowania mapy występują projektowane, uzgodnione w RUDP Pruszcz Gdański urządzenia techniczne – zgodnie z treścią mapy.
Pruszcz Gdański dn.: 08.01.2016r.

Poświadcza się, że niniejszy dokument został opracowany w wyniku prac geodezyjnych i kartograficznych, których rezultaty zawiera operat techniczny wpisany do ewidencji materiałów państwowego zasobu geodezyjnego i kartograficznego.
Organ prowadzący zasób geodezyjny i kartograficzny: STAROSTA GDAŃSKI
Identyfikator ewidencyjny materiału zasobu– operatu technicznego:
P.2204.2016.365
Data wpisania operatu technicznego do ewidencji materiałów zasobu: 10.02.2016r.
Imię, nazwisko i podpis osoby reprezentującej organ:

Z up. Starosty
podpis nieczytelny
Mariolanta Osipiak
KIEROWNIK POWIATOWEGO OŚRODKA
DOKUMENTACJI GEODEZYJNEJ I KARTOGRAFICZNEJ

6642.469.2016

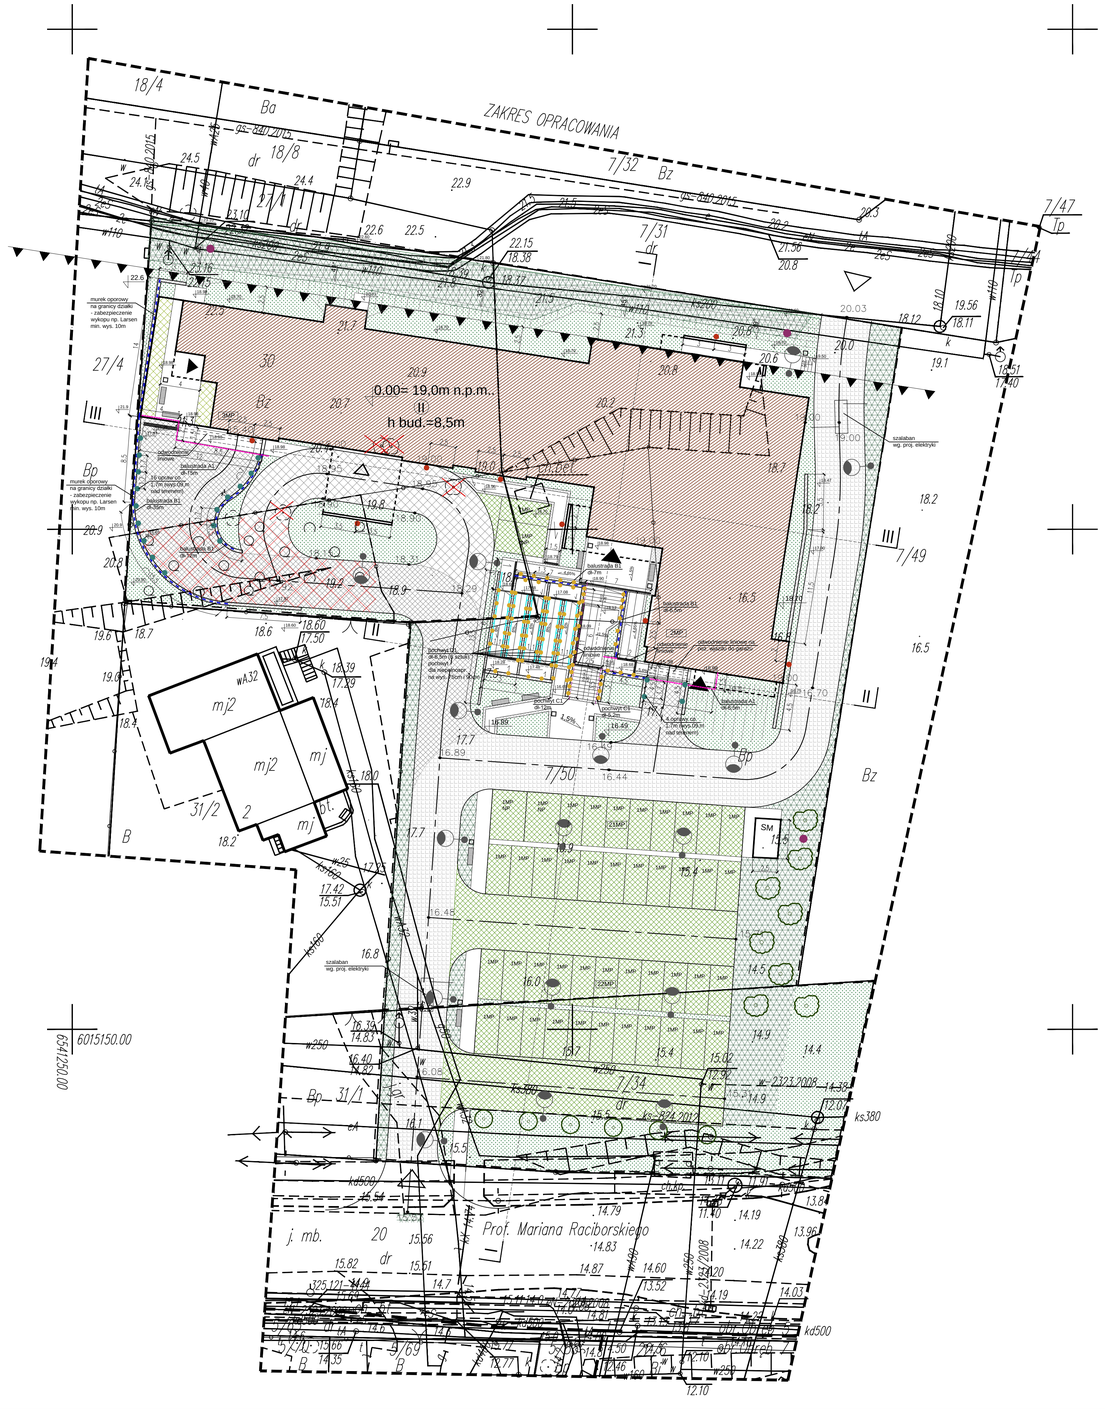

UWAGA:
1. CAŁĄ DOKUMENTACJĘ BUDYNKU NALEŻY TRAKTOWAĆ ŁĄCZNIE;
2. WSZYSTKIE ELEMENTY BRANŻOWE TJ. SŁUPY, WIEŃCE, ŁAWY, OŚWIETLENIE, PIONY, C.O. WYKONYWAĆ ZGODNIE Z RYS. BRANŻOWYMI.
3. WYMIARY PODANO W METRACH NA RYSUNKU ZAGOSPODARWANIA;
4. DOPUSZCZA SIĘ ZAMIANĘ MATERIAŁÓW LUB PRODUCENTÓW POZOSTAWIAJĄC TE SAME WARTOŚCI TECHNICZNE I ESTETYCZNE. W WYPADKACH ZMIAN MATERIAŁOWYCH LUB PROJEKTOWYCH NALEŻY UZYSKAĆ ZGODĘ INWESTORA I NADZORU AUTORSKIEGO.
7. WSZYSTKIE ZAPROPONOWANE PRZEZ WYKONAWCĘ MATERIAŁY, URZĄDZENIA, ELEMENTY I TECHNOLOGIE, POWINNY SPEŁNIAĆ WSZYSTKIE ZAŁOŻONE W PROJEKCIE PARAMETRY TECHNICZNE, ESTETYCZNE I FORMALNO - PRAWNE, A TAKŻE PRZED SKIEROWANIEM DO REALIZACJI POWINNY UZYSKAĆ AKCEPTACJĘ GENERALNEGO PROJEKTANTA, INSPEKT. NADZORU I INWESTORA
8. WSZYSTKIE MATERIAŁY, URZĄDZENIA, ELEMENTY I TECHNOLOGIE, POWINNY POSIADAĆ PRZEWIDZIANE PRAWEM I ODPOWIEDNIMI PRZEPISAMI DOPUSZCZENIA, ATESTY I CERTYFIKATY.
9. OBIEKT NALEŻY WYKONAĆ ZGODNIE Z OBOWIĄZUJĄCYMI W POLSCE NORMAMI BUDOWLANYMI I WYKONAWCZYMI ORAZ SZTUKĄ BUDOWLANĄ;
10. W PRZYPADKU ZASTOSOWANIA W BUDYNKACH SŁUŻBY ZDROWIA MATERIAŁY MUSZĄ SPEŁNIAĆ WYMAGANIA ROZPORZĄDZENIA MINISTRA ZDROWIA (Dz.U. z dn.11lutego2011,nr31 poz.158) SPRAWIE WYMAGAŃ JAKIM POWINNY ODPOWIADAĆ POD WZGLĘDEM FACHOWYM POMIESZCZENIA I URZĄDZENIA ZAKŁADU OPIEKI ZDROWOTNEJ;

© PROJEKT CHRONIONY PRAWEM AUTORSKIM ZMIANY SĄ MOŻLIWE TYLKO ZA ZGODĄ AUTORA KOPIOWANIE I NAŚLADOWNICTWO ZABRONIONE. WSZYSTKIE WYMIARY MUSZĄ BYĆ SPRAWDZONE NA BUDOWIE. WSZELKIE ROZBIEŻNOŚCI NALEŻY ZGŁOSIĆ BEZZWŁOCZNIE DO ARCHITEKTA PRZED ROZPOCZĘCIEM PRAC. TEN RYSUNEK NALEŻY CZYTAĆ RAZEM ZE WSZYSTKIMI INNYMI RYSUNKAMI WCHODZĄCYMI W SKŁAD PROJEKTU ORAZ WSZYSTKIMI DOKUMENTAMI OPRACOWANIA.

LEGENDA:

- ŁAWKA MIEJSKA - (8 sztuk)
  ławka metalowo drewniana 170x50cm wys. 50cm
  np. Keja 'PMO' lub równoważna (kolor- drewna - dąb jasny 57, kolor - stali - grafit)
- KOSZ NA ODPADY - (8 sztuk)
  kosz metalowo drewniany 47x47cm wys.90cm (35L)
  np. LUPO 'PMO' lub równoważna (kolor- drewna - dąb jasny 57, kolor - stali - grafit)
- LAMPY OŚWIETLENIOWE STOJĄCE - (16 sztuk)
  model lampy - wg. proj. elektryki
- POCHWYTY (typ A1)
  pochwyty montowane do murków od boku. Montaż co około 1,1m. Wys. pochwytu od poz. terenu min. 1,1m. Pochwyt balustrady Ø5cm - zalecany pochwyt nierdzewny
- BALUSTRADY (typ B1)
  balustrada montowana na słupkach do murka od góry. Słupki co około 1,1m. Wys. balustrady od poz. terenu min. 1,1m. Pochwyt balustrady Ø5cm - zalecany pochwyt nierdzewny
- BALUSTRADY (typ C1)
  balustrady montowane do terenu od góry lub od boku. Montaż co około 1,1m. Wys. pochwytu od poz. terenu min. 1,1m. Pochwyt balustrady Ø5cm - zalecany pochwyt nierdzewny
- POCHWYTY (typ D1)
  pochwyty przy pochylni dla niepełnosprawnych, montowane do murków od boku. Montaż co około 1,1m. Pochwyty na 2 wysokościach od poz. terenu 0,9m i 0,75m. Pochwyt balustrady Ø5cm - zalecany pochwyt nierdzewny. Szerokość między pochwytami 1,0-1,1m
- MURKI OPOROWE
  murki oporowe systemowe grubości 20-30cm
- ODWODNIENIE LINIOWE
  odwodnienie liniowe systemowe
  - przed garażami 2 kanały dl. 4m i 12m np. ACO Gala
  odporne na ciężar pojazdów typu karetka lub system równoważny
  - odwodnienie w terenie, w chodnikach np. ACO Self lub równoważne
- OPASKA CHODNIKOWA W POSTACI BRUKU
  3 x kostka brukowa tworząca pasy przykrawężnikowe chodnika- kolor jasny szary
  dopasowany do kolorystyki płyt chodnikowych
- GRANICE DZIAŁEK INWESTORA
- PROJEKTOWANY BUDYNEK
- PROJEKTOWANE CHODNIKI
  bruk lub płyty o fakturach naturalnych materiałów, - kolor jasno szary.
- DROGI DOJAZDOWE
  bruk lub płyty o fakturach naturalnych materiałów - kolor bardzo ciemny szary.
- DROGI MANEWROWE PARKINGU
  bruk lub płyty o fakturach naturalnych materiałów - kolor ciemniejszy szary.
- PODJAZD DLA KARETEK
  bruk lub płyty o fakturach naturalnych materiałów - kolor bardzo ciemny szary.
- TRAWNIKI- POW. 100% BIOL. CZYNNA
  zastosowanie mieszanek 'typu kwietna łąka'. Skład dostos. do warunków glebowych i nasłonecznienia
- MIEJSCA POSTOJ.- POW. 75% BIOL. CZYNNA
  powierzchnia przepuszczalna biologicznie czynna np. Hansegrand Robust lub równoważna
- TARASY NAD GARAŻEM- POW. 50% BIOL. CZYNNA
- NASADZENIA RODZIMYCH KRZEWÓW
  krzewy miododajne i owocujące (liguster,berberys,ifga,tawuła) w formie żywopłotu wys. 1,5m
- TERENY 100% BIOLOGICZNIE CZYNNE W SPADKU
  SPADEK WYKONANY W FORMIE TARASÓW
- główne wejście do budynku
- wejście pomocnicze - karetki
- główny wjazd na działkę
- SM miejsce gromadzenia odpadów zadaszowa wiata ażurowa
- NIEPRZEKRACZALNA LINIA ZABUDOWY
- USUWANE DRZEWA I KRZEWY
- NASADZENIA NOWYCH DRZEW - 8 LIP
- NASADZ. DRZEW - 'BUFOR' OD UL.RACIBORSKIEGO
- INSTALACJE 'HOTELI DLA ZAPYLACZY'

- LAMPA OŚWIETLENIOWA 1
  WBUDOWANA W ŚCIANĘ - (20 sztuk)
  lampa w ścianie zjazdu do garażu ok 90cm nad terenem, rozstaw co 1,7m np. Downunder 230222 Spotline lub równoważna IP 44, szara (otwór montażowy 21 x 16,5 x 10cm)
- LAMPA OŚWIETLENIOWA 2
  WBUDOWANA W ŚCIANĘ - (89 sztuk)
  lampa w ścianie pochylni, chodników około 40cm nad terenem np. Brick Led Downunder 229701 Spotline lub równoważna IP 54 szara (otwór montażowy 16 x 10 x 7,5)
- LAMPA OŚWIETLENIOWA WBUDOWANA W TEREN - (8 sztuk)
  lampa w terenie w posadzce, kierunkowa np. Kanalux Turo MTH RR lub równoważna IP66, możliwość regulacji kąta światła lokalizacja- na środku elem. oświetlanego

PHU "TESAN" PRACOWNIA PROJEKTOWA
87-134 Zławieś Wielka, Przysiek ul. Kanarkowa 8
NIP 956-138-49-36 tel./fax. (56) 655 77 24 kom. 607 573 904, e-mail: phutesan@onet.pl

Nazwa zadania:	Budowa Samodzielnego Publicznego Pogotowia Ratunkowego i Powiatowego Centrum Pomocy Rodzinie w ramach zadania: „Budowa obiektu celu publicznego przy ul. Raciborskiego w Pruszczu Gdańskim"
Lokalizacja:	PRUSZCZ GDAŃSKI, ul. Raciborskiego działki budowlane: 30, 7/50, 7/34 obręb: 0005 220401_1.0005
Inwestor :	Starostwo Powiatowe w Pruszczu Gdańskim u.l. Wojska Polskiego 16, 83-000 Pruszcz Gdański
Projektant: Architektura	mgr inż. arch. Maria Chmielewska upr. w specjalności architektonicznej nr 548/POOK/2013 — Podpis:
Opracował: Architektura	mgr inż. arch. Michał Radzimierski — Podpis:
Sprawdzający: Architektura:	mgr inż. arch. Julia Bokisz upr. w specjalności architektonicznej nr 4/WMOKK/2014 — Podpis:

Branża: ARCHITEKTURA | Etap: PROJ. WYKONAWCZY

ZAGOSP. TERENU

Data: kwiecień 2016 r. | Skala 1 : 250 | Nr rys. A1.5

1030 x 580