

woj. pomorskie
powiat: gdański
gmina: Miasto Pruszcz Gdański
obwód: Obwód 5, (0005)
nr teryt: 220401_1.0005
dz. nr: 7/50
miejscowość: Pruszcz Gdański
ulica: Prof. Mariana Raciborskiego

Ks. rob.: 01/D/16
ID: 6640.20.2016
sekcja mapy: 6.219.26.21.4.4

MAPA DO CELÓW PROJEKTOWYCH
Skala 1:500

W zakresie opracowania mapa
aktualna na dzień 26.01.2016r.

Prace polowe: geodeta Bartłomiej Adamczyk
Prace kameralne: geodeta Bartłomiej Adamczyk

Pruszcz Gdański dn. 26.01.2016r.

Nie wyklucza się istnienia w terenie innych,
nie wykazanych na niniejszej mapie urządzeń
podziemnych, które nie były zgłoszone do
inwentaryzacji.

Układ odniesienia poziomy: "2000/6"
Układ odniesienia pionowy: "H mapy"

Właściciel, władający, inwestor, są prawnie
zobowiązani do ochrony znaków geodezyjnych
na terenie inwestycji budowlanej (nieruchomości).
(Dz. U. z 2005r. Nr. 240 poz. 2027
z późniejszymi zmianami.)

Przedsiębiorstwo Geodezyjno- Projektowe
„DEBET” Sp. z o. o.
ul. 1 Maja 4
83-000 Pruszcz Gdański
tel.58-683-50-50, 601-745-085
fax 58-683-50-00
NIP: 593-00-06-548


KIEROWNIK ROBOTY
Elżbieta Koza

Geodeta uprawniony
Upr. 10311

Przed przystąpieniem do prac
projektowych należy na niniejszy
podkład mapowy nanieść urządzenia
techniczne podziemne i naziemne
projektowane i uzgodnione w
Referacie Uzgodnienia Dokumentacji
Projektowej w Pruszcze Gdańskim.

Zgodnie z Dz.U. II. 263.1572 § 80 pkt 6
-służebności gruntowych nie badano.

W zakresie opracowania mapy występują projektowane,
uzgodnione w RUDP Pruszcz Gdański urządzenia techniczne
zgodnie z treścią mapy.
Pruszcz Gdański dn.: 08.01.2016r.

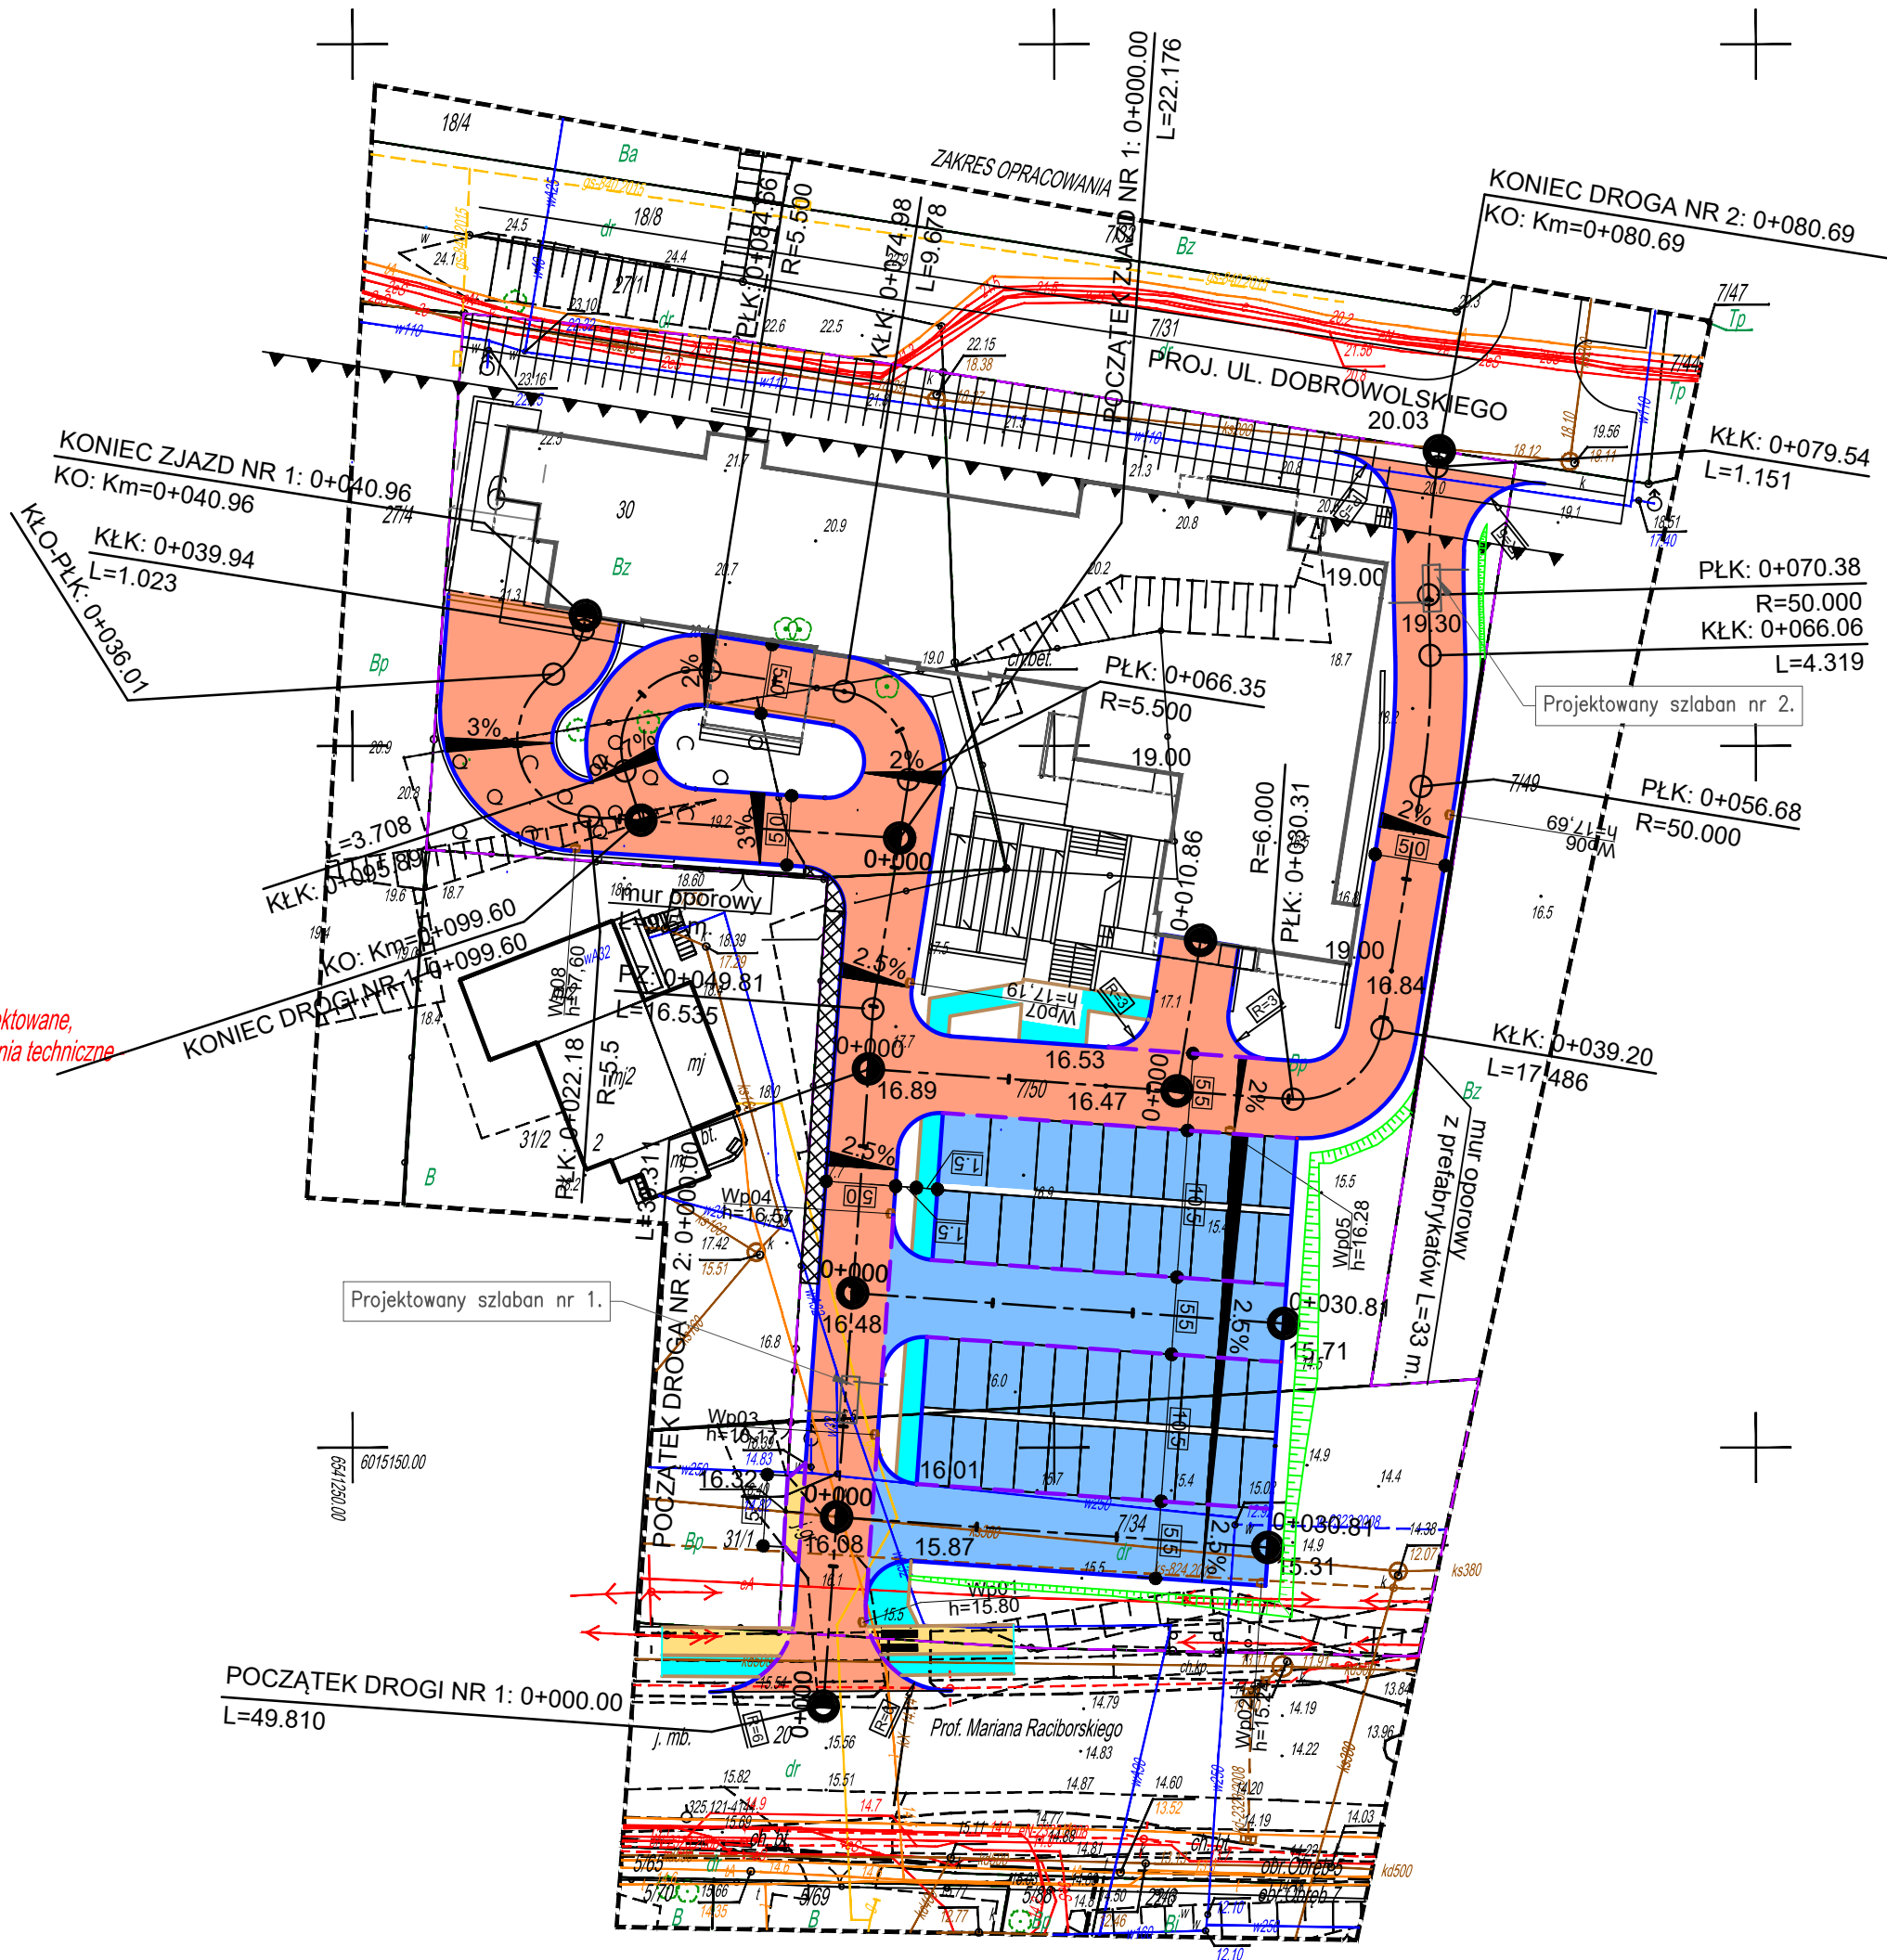

LEGENDA:

- PROJ. KRAWĘŻNIKI WYST. 12 CM.
- PROJ. KRAWĘŻNIKI WYST. 0-2 CM.
- PROJ. OBRZEŻA BETONOWE
- PROJ. OŚ JEZDNI
- PROJ. CHODNIKI Z KOSTKI BETONOWEJ
- PROJ. ZJAZDY Z KOSTKI BETONOWEJ
- PROJ. NAWIERZCHNIA Z KOSTKI BETONOWEJ
- PROJ. NAWIERZCHNIA - KRATKI Z PP PE HDPE
- PRZYBLIŻONE KRAW. PROJ. UL. DOBROWOLSKIEGO
- SKARPA UMOCNIONA PŁYTAMI AŻUROWYMI

PHU "TESAN" PRACOWNIA PROJEKTOWA
87-134 Zławieś Wielka, Przysiek ul. Kanarkowa 8
NIP 956-138-49-36 tel./fax (56) 655 77 24 kom. 607 573 904
e-mail: phutesan@onet.pl

Nazwa zadania:

Budowa Samodzielnego Publicznego Pogotowia Ratunkowego
i Powiatowego Centrum Pomocy rodzinie w ramach zadania:
„Budowa obiektu celu publicznego przy ul. Raciborskiego
w Pruszcze Gdańskim

Inwestor : Starostwo Powiatowe w Pruszcze Gdańskim

Projektant
branży drogowej mgr inż. Piotr Kania
upr. w spec. konstrukcyjno-budowlanej
178/Gd/2002

Podpis

Sprawdzający
branży drogowej mgr inż. Rafał Klein
upr. w spec. drogowej
POM/0189/POOD/07

PLAN
SYTUACYJNY

Data marzec 2016 r.

Skala 1 : 500

Nr rys.

1.1