



droga nr 1

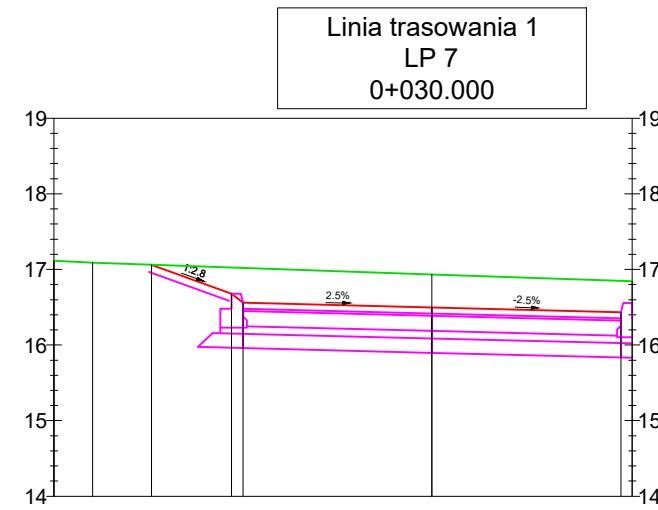


Rzędne drogi		-3.71 -- 17.06	-2.65 -- 16.88	-2.50 -- 16.56	0.00 -- 16.50	2.50 -- 16.43
Odsunięcia od osi						
Rzędne terenu	17.11 -4.49	17.09			16.93	16.84
Odsunięcia od osi	-5.00				0.00	0.55

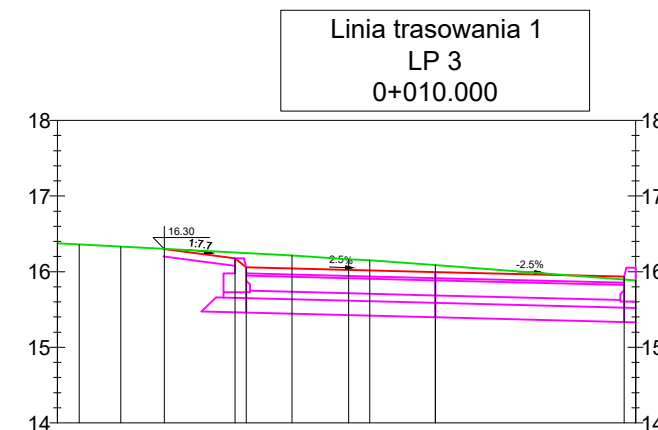


Rzędne drogi		-2.65 -2.50	-16.18 -16.06		
Odsunięcia od osi				0.00	-16.00
Rzędne terenu	-5.00 -16.37	-1.89 -16.21	-1.15 -16.16	-0.87 -16.15	0.00 -16.09
Odsunięcia od osi					

zjazd nr 1

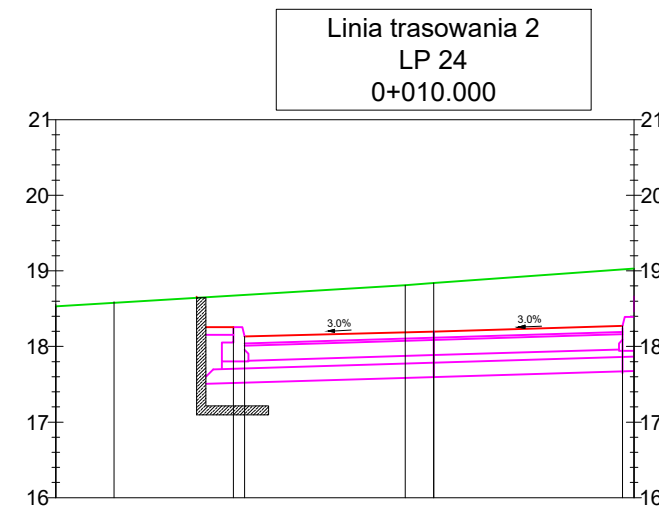


Rzędne drogi	-18.25	-18.13	-18.20	-18.27
Odsunięcia od osi	-2.65	-2.50	0.00	2.50
Rzędne terenu	-18.53	-18.81	-18.84	-19.03
Odsunięcia od osi	-5.00	-0.38	0.00	-0.55

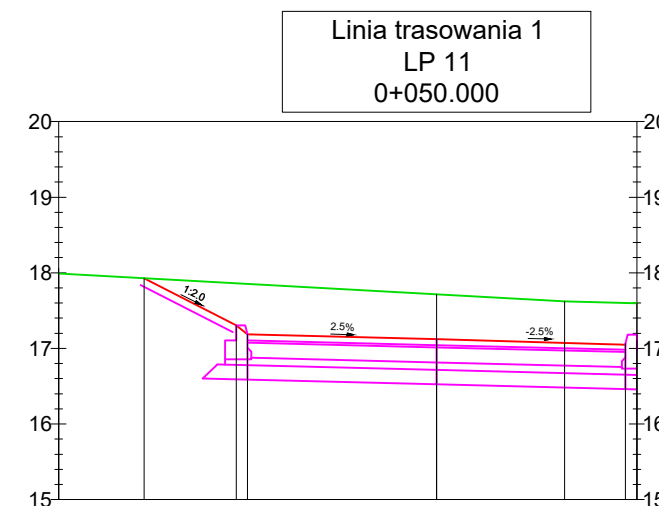


Rzędne drogi	-3.87 - 17.93
Odsunięcia od osi	-2.65 - 17.31 -2.50 - 17.19
Rzędne terenu	5.00 - 17.99
Odsunięcia od osi	0.00 - 17.72 1.69 - 17.62
	2.50 - 17.06 2.50 - 17.06

droga nr 2

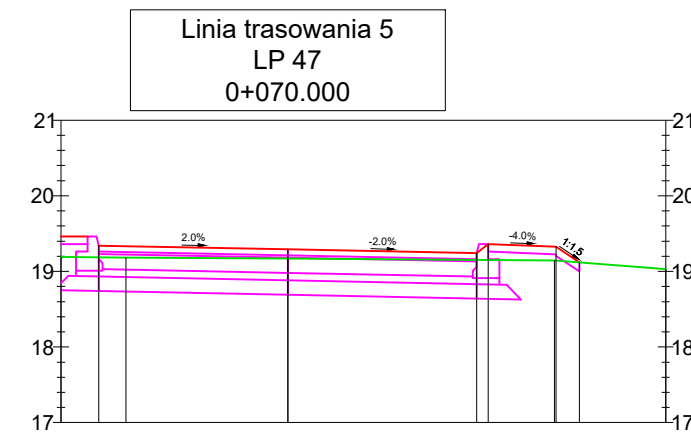

Rzędne drogi	-3,00 - -19,19	-2,50 - -19,34	0,00 - -19,17	2,50 - -19,24 2,65 - -19,36
Odsunięcia od osi	-2,14 - -19,18	0,00 - -19,17	3,53 - -19,14	3,55 - -19,33 3,86 - -19,12
Rzędne terenu				
Odsunięcia od osi				

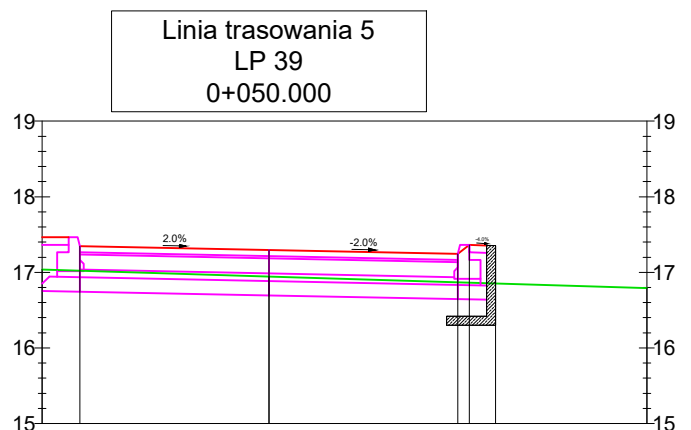

Rzędne drogi	-17.34			
Odsunięcia od osi	-2.50	0.00	2.50 2.65	-17.29 -17.36
Rzędne terenu	-17.04	-16.94		
Odsunięcia od osi	-3.00	0.00		

**PHU "TESAN" PRACOWNIA PROJEKTOWA**  
87-134 Żławieś Wielka, Przysiek ul. Kanarkowa 8  
NIP 956-138-49-36 tel./fax ( 56 ) 655 77 24 kom. 607 573 904  
e-mail: phutesan@onet.pl

Nazwa zadania:

<p><b>Budowa Samodzielnego Publicznego Pogotowia Ratunkowego i Powiatowego Centrum Pomocy rodzinie w ramach zadania:</b></p> <p>„Budowa obiektu celu publicznego przy ul. Raciborskiego w Pruszczu Gdańskim</p>	
---	--

Inwestor :	Starostwo Powiatowe w Pruszczu Gdańskim
------------	---

Projektant branży drogowej	mgr inż. Piotr Kania upr. w spec. konstrukcyjno-budowlanej 178/Gd/2002
-------------------------------	--

Sprawdzający branży drogowej	mgr inż. Rafał Klein upr. w spec. drogowej POM/0189/POOD/07
---------------------------------	---

## PRZEKROJE POPRZECZNE

Data	marzec 2016 r.
------	----------------

Skala 1 : 100

Nr rys.

## 4.1