

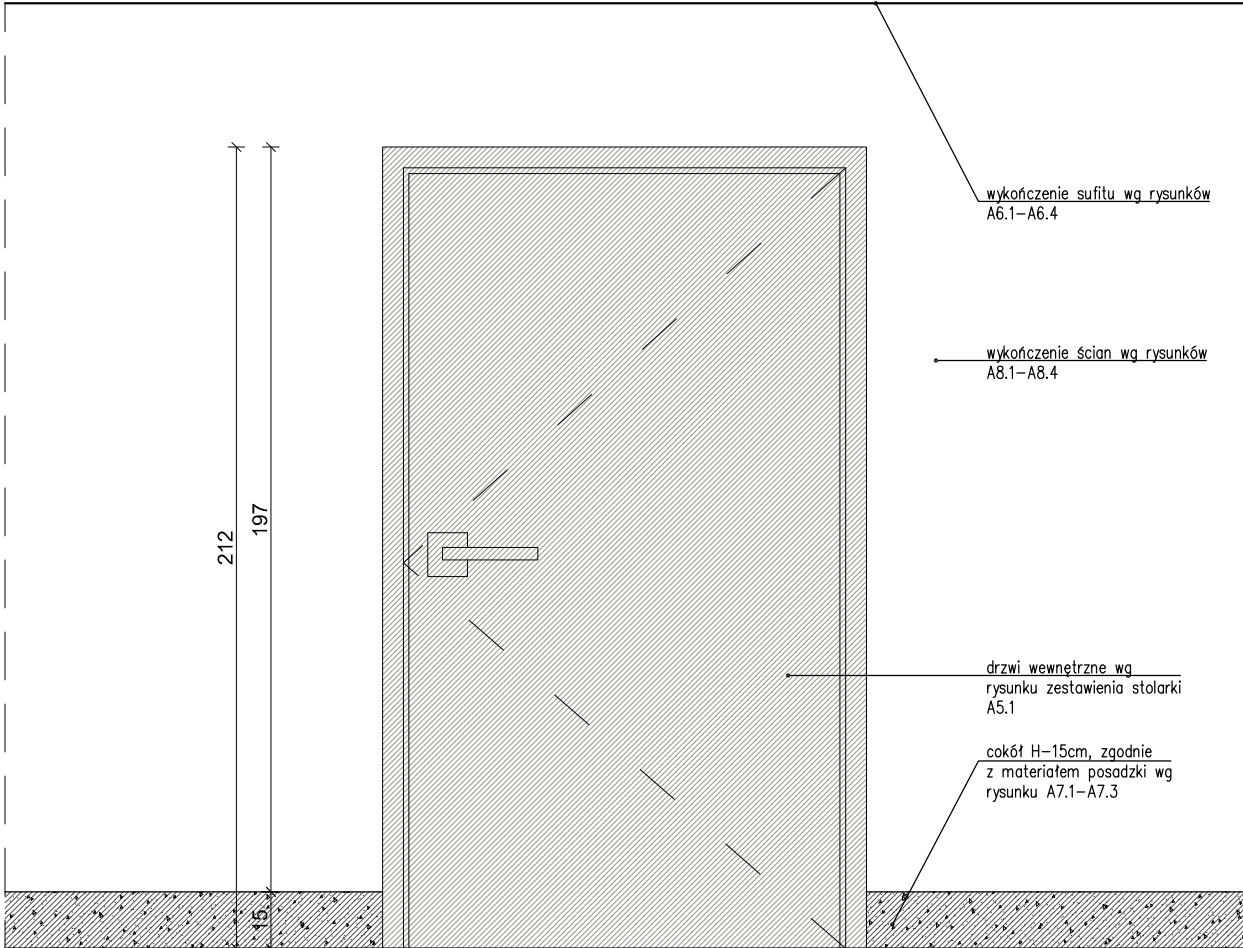
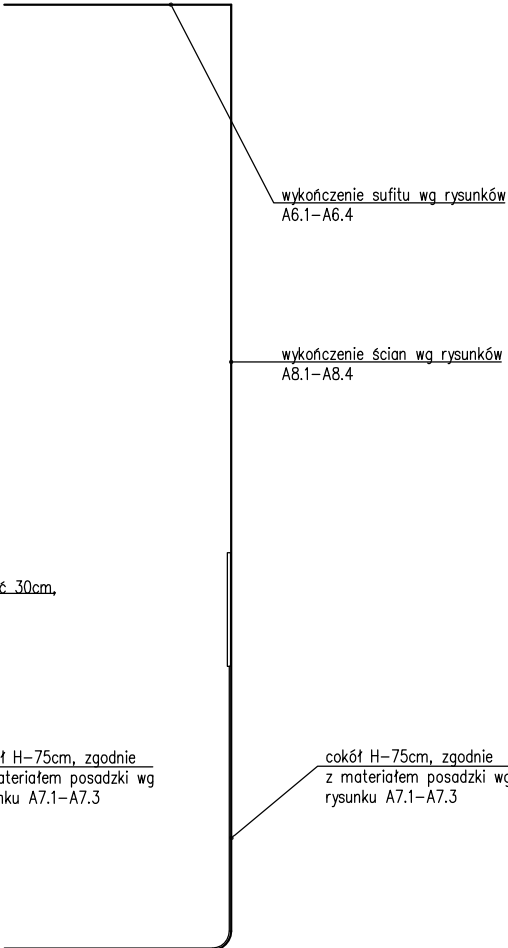


WIDOK ŚCIANY W PRZYKŁADOWYM POMIESZCZENIU
skala 1:20

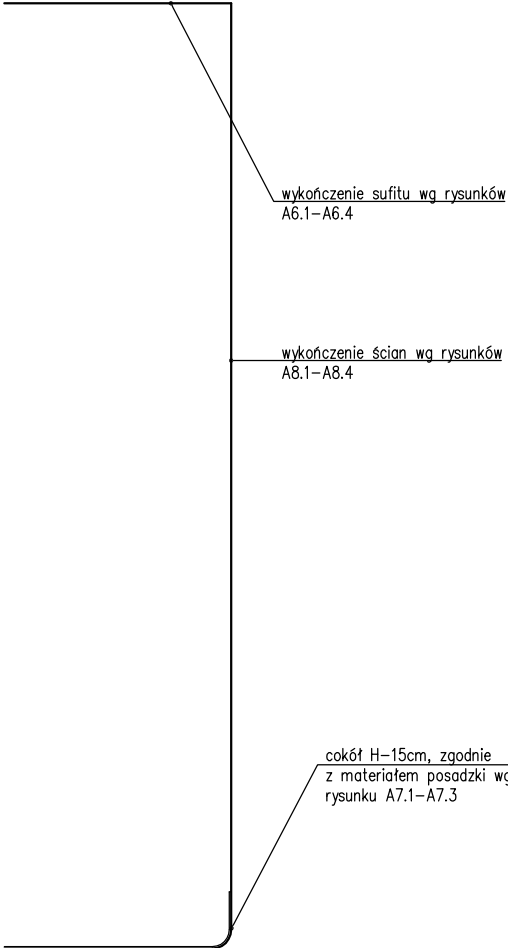

WIDOK ŚCIANY W KORYTARZU
skala 1:20

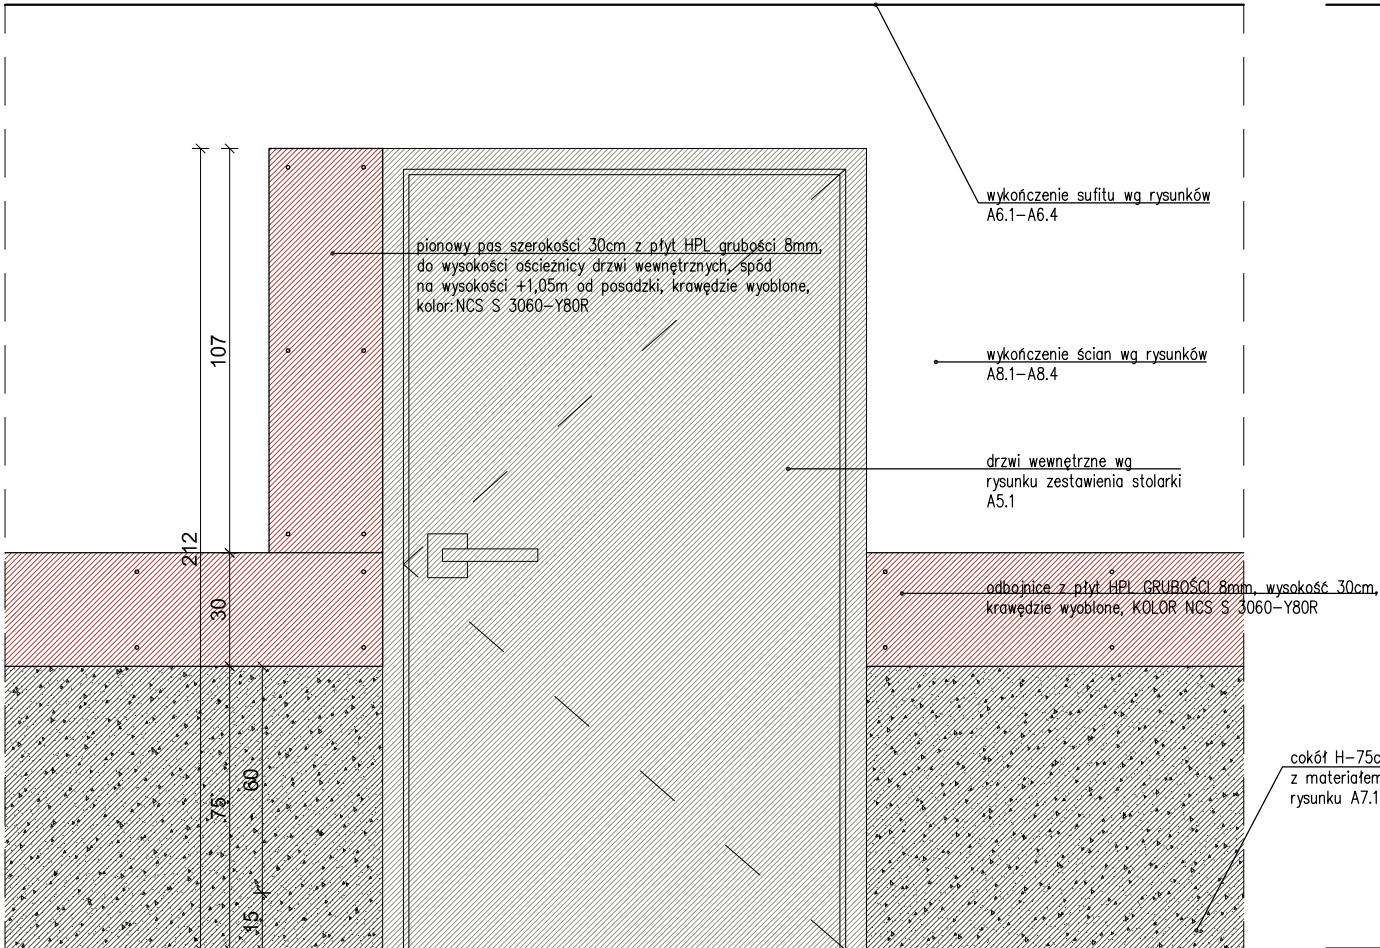

DETALE PROJEKT.
ŚCIANY

skala: 1:20

etap projektu: PROJEKT WYKONAWCZY

- UWAGA:**
- Całą dokumentację budynku należy traktować łącznie;
 - Wszystkie elementy konstrukcyjne tj. wieńce, stropy, słupy i konstrukcję dachu należy wykonać zgodnie z rys. konstr.
 - Wszystkie elementy branżowe tj. oświetlenie, piony, c.o. należy wykonywać zgodnie z rysunkami branżowymi.
 - Wymiary podano w centymetrach;
 - Wymiary podano w świetle niewykończonych ścian;
 - Powierzchnię mierzone w świetle niewykończonych ścian;
 - Dopuszcza się zmianę materiałów lub producentów zaproponowanych w projekcie pozostawiając te same wartości techniczne i estetyczne. W wypadkach zmian ateriałowych lub projektowych należy uzyskać zgodę inwestora i nadzoru autorskiego;
 - Wszystkie zaproponowane przez wykonawcę: materiały, urządzenia, elementy i technologie, powinny spełniać wszystkie założone w projekcie parametry techniczne, estetyczne i formalno – prawne, a także przed skierowaniem do realizacji powinny uzyskać akceptację generalnego projektanta, inspekt. nadzoru i inwestora;
 - Wszystkie: materiały, urządzenia, elementy i technologie, powinny posiadać przewidziane prawem i odpowiednimi przepisami dopuszczenia, atesty i certyfikaty.

PHU "TESAN" PRACOWNIA PROJEKTOWA 87-134 Zławieś Wielka, Przysiek ul. Kanarkowa 8 NIP 956-138-49-36 tel./fax, (56) 655 77 24 kom. 607 573 904, e-mail: phutesan@onet.pl		
Nazwa zadania:	Budowa Samodzielnego Publicznego Pogotowia Ratunkowego i Powiatowego Centrum Pomocy Rodzinie w ramach zadania: „Budowa obiektu celu publicznego przy ul. Raciborskiego w Pruszczu Gdańskim"	
Lokalizacja:	PRUSZCZ GDAŃSKI, ul. Raciborskiego działki budowlane: 30, 7/50, 7/34 obręb: 0005 220401_1.0005	
Inwestor :	Starostwo Powiatowe w Pruszczu Gdańskim ul. Wojska Polskiego 16, 83-000 Pruszcz Gdański	
Projektant: Architektura	mgr inż. arch. Maria Chmielewska upr. w specjalności architektonicznej nr 548/POOKK/2013	Podpis:
Opracował: Architektura	mgr inż. arch. Michał Radzimierski	Podpis:
Sprawdzający: Architektura:	mgr inż. arch. Julia Bokisz upr. w specjalności architektonicznej nr 4/WMOKK/2014	Podpis:
Branża: ARCHITEKTURA Etap: PROJ. WYKONAWCZY		
Data: kwiecień 2016 r. Skala 1 : 20		Nr rys. ŚCIANY-DETALE A8.4