ELEWACJA POŁUDNIOWA

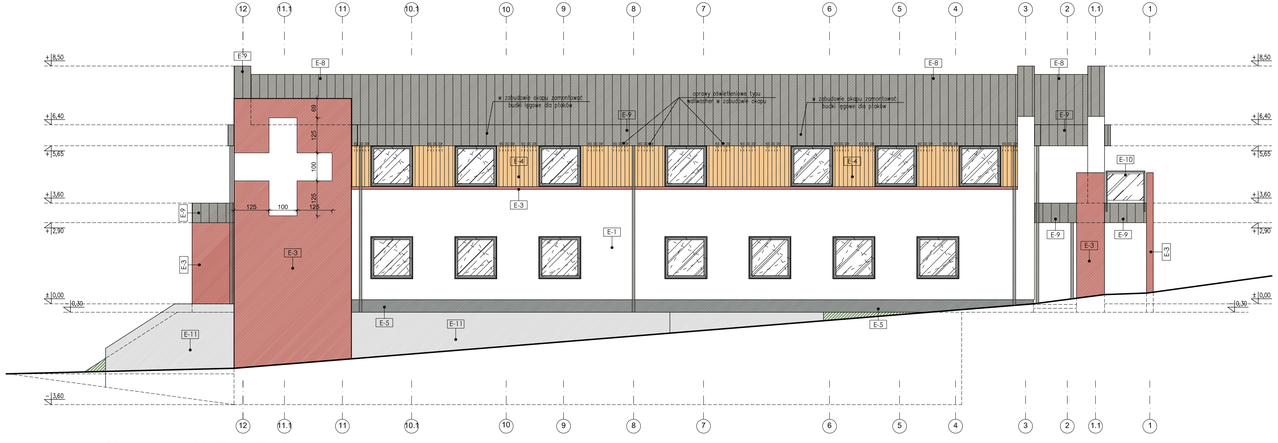

ELEWACJA WSCHODNIA

OZNACZENIA RYSUNKOWE:

- KOTA WYSOKOŚCIOWA DO ELEMENTU WYKOŃCZENIA NP. PODŁOGA POKRYTA GRESEM
- KOTA WYSOKOŚCIOWA – DO ELEMENTU KONSTRUKCJI NP. WYLANY STROP
- E-10 OZACZENIA SPOSOBU WYKOŃCZENIA ELEWACJI BUDYNKU
- OPRAWA OŚWIETLENIOWA TYPU WALLWASHER, ZAMONTOWANA W OBUDOWIE OKAPU, PARAMETRY WG PROJEKTU BRANŻY ELEKTRYCZNEJ

LEGENDA:

TYNKI zaproponowane lub równorzędne, kolor podany

- E1 ŚCIANA – TYNK ZEWNĘTRZNY SILIKONOWY KOLOR BIAŁY/BARDZO JASNY SZARY– NCS S 0500–N
- E2 ŚCIANA – TYNK ZEWNĘTRZNY SILIKONOWY KOLOR SZARY– NCS S 3000–N
- E3 ŚCIANA – TYNK ZEWNĘTRZNY SILIKONOWY KOLOR CZERWONY– NCS S 3060–Y80R
- E4 ŚCIANA WENTYLOWANA – DESKOWANIE ZE DESEK ŚWIERKU SKANDYNAWSKIEGO, ZABEZPIECZONE LAKIERAMI KOLOR – NATURALNY, UKŁAD DESEK – PIONOWY
- E5 COKÓŁ – TYNK MOZAIKOWY KOLOR CIEMNY SZARY– NCS S 7000–N
- E6 STOLARKA – OKNA WITRYNY I DRZWI – OŚCIEŻNICE KOLOR – RAL 7010
- E7 ELEMENTY PRZESZKLONE OKIEN, DRZWI WEJŚCIOWYCH, DASZKÓW NAD WEJŚCIEM GŁÓWNYM
- E8 DACH – DACHÓWKA CERAMICZNA, PŁASKA KOLOR – CIEMNO SZARY RÓWNOWAŻNY Z RAL 7010
- E9 GZYMS, OBRÓBKI DASZKÓW, OBRÓBKI ZADASZEŃ, INNYCH ELEMENTÓW ARCHITEKTONICZNYCH – STAL OCYNKOANA, OCZYSZCZONA MALOWANA PROSZKOWO NA RAL 7010, ŁĄCZONA NA RĄBEK STOJĄCY
- E10 BALUSTRADY – STAL OCYNKOANA, OCZYSZCZONA MALOWANA PROSZKOWO NA RAL 7010
- E11 MURKI OPOROWE, SCHODY ZEWNĘTRZNE – ELEMENTY MAŁEJ ARCHITEKTURY KOLOR – JASNY SZARY– NCS S 3000–N
- E12 ZALUZJE SYSTEMOWE "Z" ZASŁANIAJĄCE PRZESTRZEŃ TECHNICZNĄ DACHU STAL OCYNKOANA, OCZYSZCZONA MALOWANA PROSZKOWO NA RAL 7010

UWAGA! W miejscu zmiany koloru na jednej płaszczyźnie elewacji, pomiędzy kolorami wykonać boniowanie!

ELEWACJE

skala: 1:100

etap projektu: PROJEKT WYKONAWCZY

UWAGA:
1. CAŁĄ DOKUMENTACJĘ BUDYNKU NALEŻY TRAKTOWAĆ ŁĄCZNIE;
2. WSZYSTKIE ELEMENTY KONSTRUKCYJNE I BRANŻOWE TJ. SŁUPY, WIEŃCE, ŁAWY, OŚWIETLENIE, PIONY, C.O. NALEŻY WYKONYWAĆ ZGODNIE Z RYSUNKAMI BRANŻOWYMI.
3. WYMIARY PODANO W CENTYMETRACH;
4. WYMIARY WEWNĘTRZNE OŚCIEŻNICY SĄ WYMIARAMI MINIMALNYMI W ŚWIETLE PRZEJŚCIA. OKUCIA ORAZ INNE ELEMENTY DRZWI NIE MOGĄ ZAWĘŻAĆ ŚWIATŁA PRZEJŚCIA.
5. POWIERZCHNIĘ MIERZONO W ŚWIETLE ŚCIAN WYKOŃCZONYCH TYNKIEM 1,5CM
6. DOPUSZCZA SIĘ ZAMIANĘ MATERIAŁÓW LUB PRODUCENTÓW ZAPROPONOWANYCH W PROJEKCIE POZOSTAWIAJĄC TE SAME WARTOŚCI TECHNICZNE I ESTETYCZNE. W WYPADKACH ZMIAN MATERIAŁOWYCH LUB PROJEKTOWYCH NALEŻY UZYSKAĆ ZGODĘ INWESTORA I NADZORU AUTORSKIEGO.
7. WSZYSTKIE ZAPROPONOWANE PRZEZ WYKONAWCĘ: MATERIAŁY, URZĄDZENIA, ELEMENTY I TECHNOLOGIE, POWINNY SPEŁNIAĆ WSZYSTKIE ZAŁOŻONE W PROJEKCIE PARAMETRY TECHNICZNE, ESTETYCZNE I FORMALNO – PRAWNE, A TAKŻE PRZED SKIEROWANIEM DO REALIZACJI POWINNY UZYSKAĆ AKCEPTACJĘ, GENERALNEGO PROJEKTANTA, INSPEKT. NADZORU I INWESTORA
8. WSZYSTKIE: MATERIAŁY, URZĄDZENIA, ELEMENTY I TECHNOLOGIE, POWINNY POSIADAĆ PRZEWIDZIANE PRAWEM I ODPOWIEDNIMI PRZEPISAMI DOPUSZCZENIA, ATESTY I CERTYFIKATY.
9. OBIEKT NALEŻY WYKONAĆ ZGODNIE Z OBOWIĄZUJĄCYMI W POLSCE NORMAMI BUDOWLANYMI I WYKONAWCZYMI ORAZ SZTUKĄ BUDOWLANĄ.
10. W PRZYPADKU ZASTOSOWANIA W BUDYNKACH SŁUŻĄCYCH ZDROWIA MATERIAŁY MUSZĄ SPEŁNIAĆ WYMAGANIA ROZPORZĄDZENIA MINISTRA ZDROWIA (Dz.U. z dn.11lutego2011,nr31 poz.158) SPRAWIE WYMAGAŃ JAKIM POWINNY ODPOWIADAĆ POD WZGLĘDEM FACHOWYM POMIESZCZENIA I URZĄDZENIA ZAKŁADU OPIEKI ZDROWOTNEJ;

© PROJEKT CHRONIONY PRAWIEM AUTORSKIM ZMIANY SĄ MOŻLIWE TYLKO ZA ZGODĄ AUTORA KOPIOWANIE
I NAŚLADOWNICTWO ZABRONIONE. WSZYSTKIE WYMIARY MUSZĄ BYĆ SPRAWDZONE NA BUDOWIE. WSZELKIE ROZBIEŻNOŚCI NALEŻY ZGŁOSIĆ BEZZWŁOCZNIE DO ARCHITEKTA PRZED ROZPOCZĘCIEM PRAC. TEN RYSUNEK NALEŻY CZYTAĆ RAZEM ZE WSZYSTKIMI INNYMI RYSUNKAMI WCHODZĄCYMI W SKŁAD PROJEKTU ORAZ WSZYSTKIMI DOKUMENTAMI OPRACOWANIA.

PHU "TESAN" PRACOWNIA PROJEKTOWA
87-134 Zławieś Wielka, Przysiek ul. Kanarkowa 8
NIP 956-138-49-36 tel./fax. (56) 655 77 24 kom. 607 573 904, e-mail: phutesan@onet.pl

Nazwa zadania:	Budowa Samodzielnego Publicznego Pogotowia Ratunkowego i Powiatowego Centrum Pomocy Rodzinie w ramach zadania: „Budowa obiektu celu publicznego przy ul. Raciborskiego w Pruszczu Gdańskim"
Lokalizacja:	PRUSZCZ GDAŃSKI, ul. Raciborskiego działki budowlane: 30, 7/50, 7/34 obręb: 0005 220401_1.0005
Inwestor :	Starostwo Powiatowe w Pruszczu Gdańskim ul. Wojska Polskiego 16, 83-000 Pruszcz Gdański
Projektant: Architektura	mgr inż. arch. Maria Chmielewska upr. w specjalności architektonicznej nr 548/POOKK/2013 — Podpis:
Opracował: Architektura	mgr inż. arch. Michał Radzimierski — Podpis:
Sprawdzający: Architektura:	mgr inż. arch. Julia Bokisz upr. w specjalności architektonicznej nr 4/WMOKK/2014 — Podpis:

Branża: ARCHITEKTURA | Etap: PROJ. WYKONAWCZY

ELEWACJE

Data: kwiecień 2016 r. | Skala 1 : 100

Nr rys. A4.1

900 × 420