


skala: 1:50

etap projektu: PROJEKT WYKONAWCZY

UWAGA:

1. CAŁA DOKUMENTACJA BUDYNKU NALEŻY TRAKTOWAĆ ŁĄCZNIE;
2. WYSZYSTKIE ELEMENTY KONSTRUKCYJNE I BRANŻOWE T.J. SŁUPY, WIĘNCE, ŁAWY, OŚWIELENIE, PIONY, C.O. NALEŻY WYKONKOWAĆ ZGODNIE Z RYSUNKAMI BRANŻOWYMI.
3. WYMIARY PODANO W CENTYMETRAH;
4. WYMIARY WEWNĘTRZNE OŚCIEŻNICY SĄ WYMIARAMI MINIMALNYMI W ŚWIETLE PRZECIŚCIA. OKUCIA ORAZ INNE ELEMENTY DRZWI NIE MOGĄ ZWIEKSZAĆ ŚWIATŁA PRZECIŚCIA.
5. DOPUSZCZA SIĘ ZMIANIE MATERIAŁÓW LUB PRODUKTÓW ZAPROPONOWANYCH W PROJEKcie POZOSTAWIAJĄCE TE SAME WARTOŚCI TECHNICZNE I ESTETYCZNE. W WYPADKACH ZMIAN MATERIAŁOWYCH LUB PROJEKTYWNYCH NALEŻY UŻYSKAĆ ZGODĘ INWESTORA I NADZORU AUTORSKIEGO.
6. WYSZYSTKIE ZAPROPONOWANE PRZEZ WYKONAWCĘ MATERIAŁY, URZĄDZENIA, ELEMENTY I TECHNOLOGIE, POWINNY SPEŁNIAĆ WYSZYSTKIE ZAŁOŻENIA W PROJEKcie PARAMETRY TECHNICZNE, ESTETYCZNE I FORMALNO – PRAWNE, A TAKŻE TAKIE PRZEZ SKIEROWANIEM DO REALIZACJI POWINNY UŻYSKAĆ AKCEPTACJĘ GENERALNEGO PROJEKTANTA, INSPEKT. NADZORU I INWESTORA
7. WYSZYSTKIE: MATERIAŁY, URZĄDZENIA, ELEMENTY I TECHNOLOGIE, POWINNY POSIADAĆ PRZEWIDZIANĄ PRAWEM I ODPOWIEDNIMI PRZEPISAMI DOPUSZCZANIA, ATOSTY I CERTYFIKATY.
8. OBIEKT NALEŻY WYKONAĆ ZGODNIE Z OBEJMUJĄCYMI W POLSCE NORMAMI BUDOWLANYMI I WYKONAWCZYMI ORAZ SZUKŁĄ BUDOWLANĄ;
9. W PRZYPADKU ZASTOSOWANIA W BUDYNKACH SŁUŻBY ZDROWIA MATERIAŁY MUSZĄ SPEŁNIAĆ WYMAGANIA ROZPORZĄDZENIA MINISTRA ZDROWIA (Dz.U. z dn.11lutego2011,nr31 poz.158) SPRAWIE WYMIAGANI JAKIM POWINNY ODPOWIEDAĆ POD WZGLĘDEM FACHOWYM POMIESZCZENIA I URZĄDZENIA ZAKADU OPIEKI ZDROWOTNEJ;

© PROJEKT CHRONIONY PRAWEM AUTORSKIM ZMIANY SĄ MOŻLIWE TYLKO ZA ZGODĄ AUTORA KOPIOWANIE
NĄSLADOWNICZTWO ZABRONIONE. WSZYSTKIE WYMIARY MUSZĄ BYĆ SPRAWDZONE NA BUDOWIE. WSZELKIE
ROZBIEŻNOŚCI NALEŻY ZGŁOSIĆ BEZZWŁOCZNIE DO ARCHITEKTA PRZED ROZPOCZĘCIEM PRAC. TEN RYSUNEK NALEŻY
CZYTAĆ RAZEM ZE WSZYSTKIMI INNYMI RYSUNKAMI WCHODZĄCYMI W SKŁAD PROJEKTU ORAZ WSZYSTKIMI
DOKUMENTAMI OPRACOWANIA.

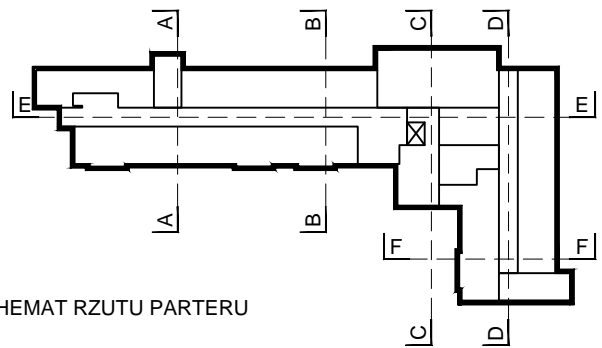

SCHEMAT RZUTU PARTERU

PHU "TESAN" PRACOWNIA PROJEKTOWA

87-134 Zławieś Wielka, Przysiek ul. Kanarkowa 8

NIP 956-138-49-36 tel./fax, (56) 655 77 24 kom. 607 573 904, e-mail: phutesan@onet.pl

Nazwa zadania: Budowa Samodzielnego Publicznego Pogotowia Ratunkowego i Powiatowego Centrum Pomocy Rodzinie w ramach zadania: „Budowa obiektu celu publicznego przy ul. Raciborskiego w Pruszczu Gdańskim”

Lokalizacja: PRUSZCZ GDAŃSKI, ul. Raciborskiego
działki budowlane: 30, 7/50, 7/34 obręb: 0005
220401_1.0005

Inwestor :	Starostwo Powiatowe w Pruszczu Gdańskim ul. Wojska Polskiego 16, 83-000 Pruszcz Gdański
------------	--

Projektant: Architektura	mgr inż. arch. Maria Chmielewska upr. w specjalności architektonicznej nr 548/POOKK/2013	Podpis:
-----------------------------	--	---------

Opracował: Architektura	mgr inż. arch. Michał Radzimierski	Podpis:
----------------------------	------------------------------------	---------

Sprawdzający: Architektura:	mgr inż. arch. Julia Bokisz upr. w specjalności architektonicznej nr 4/WMQK/2014	Podpis:
--------------------------------	--	---------

Etap: PROJ. WYKONAWCZY

PRZEKRÓJ A-A

Data: kwiecień 2016 r.

Skala 1 : 50

A3.2

