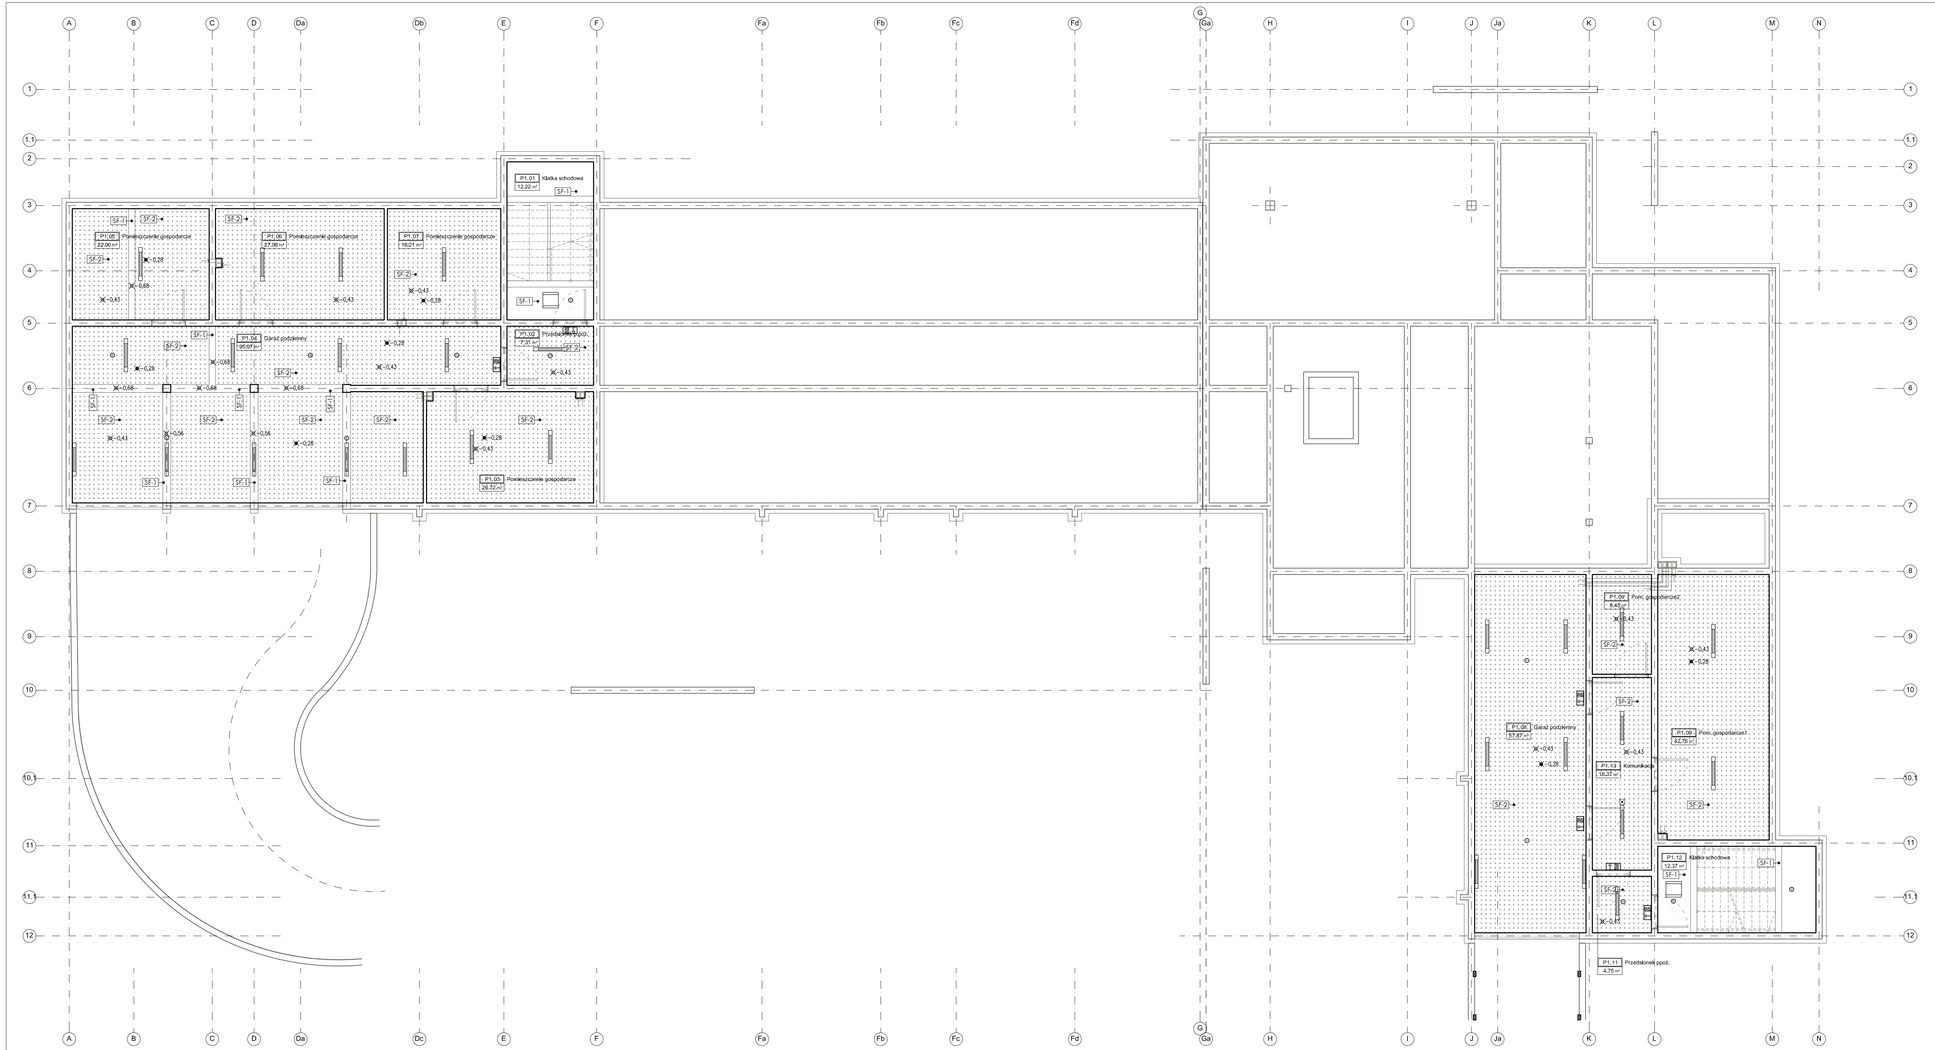


## LEGENDA:

- +3,30 — KOTA WYSOKOŚCIOWA SPODU STROPU DO RZĘDNEJ ±0,00 PROJEKTU
- +3,00 — KOTA WYSOKOŚCIOWA WYKOŃCZONEGO SUFITU DO RZĘDNEJ ±0,00 PROJEKTU
- SF-1 — SUFIT ŻELBETOWY + TYNK CEM.-WAP + FARBA ZMYWALNA O PODWYŻSZONYCH WŁAŚCIWOŚCIACH HIGIENICZNYCH I ANTYBAKTERYJNYCH, KOLOR: NCS S0300-N
- SF-2 — SUFIT ŻELBETOWY + WEŁNA MINERALNA + FOLIA PE + PŁYTA G-KF + GŁADŹ POLIMEROWA + FARBA AKRYLOWA, KOLOR: NCS S0300-N
- SF-3 — SUFIT PODWIESZANY Z PŁYT G-K, GŁADKI na ruszcie stalowym, + GŁADŹ POLIMEROWA+ FARBA ZMYWALNA O PODWYŻSZONYCH WŁAŚCIWOŚCIACH HIGIENICZNYCH I ANTYBAKTERYJNYCH KOLOR farby: NCS S0300-N NP. RIGIPS ULTRASTIL LUB RÓWNOWAŻNY WYSOKOŚĆ WG RZĘDNYCH NA RYSUNKU
- SF-4 — SUFIT PODWIESZANY KASETONOWY, GŁADKI, na ruszcie stalowym profil nośny – widoczny, TYP E–15mm, KOLOR: NCS S0300–N NP. RIGIPS CYPTONE QUICK–LOCK LUB RÓWNOWAŻNY WYSOKOŚĆ WG RZĘDNYCH NA RYSUNKU
- SF-5 — SUFIT PODWIESZANY KORYTARZOWY,na ruszcie stalowym, widoczny profil nośny, typ T–15, całkowita wysokość H–40mm, KOLOR: NCS S0300–N NP. SUFIT KORYTARZOWY RIGIPS CYPTONE BLANK BASE 33 LUB RÓWNOWAŻNY WYSOKOŚĆ WG RZĘDNYCH NA RYSUNKU
- SF-6 — SUFIT PODWIESZANY RASTROWY, OCZKO 50x50mm, na ruszcie stalowym profil nośny widoczny typ T–15, całkowita wysokość sufitu H–22mm, KOLOR: NCS S0300–N, NP BASE 10 HQ2 firmy PUNTO–PRUSZYŃSKI LUB RÓWNOWAŻNY, WYSOKOŚĆ WG RZĘDNYCH NA RYSUNKU
- POCZĄTEK UKŁADANIA SUFITU
- PUNKT OSOBNY SUFITU
- ANEMOSTATY WENTYLACJI MECHANICZNEJ NAWIEWNO – WYWIEWNEJ
- OPRAWY EWAKUACYJNE WG PROJEKTU INSTALACJI ELEKTRYCZNYCH
- LOKALIZACJA PROJEKTORÓW
- OPRAWY OŚWIETLENIOWE – PARAMETRY RODZAJ WG PROJEKTU WEWNĘTRZNYCH INSTALACJI ELEKTRYCZNYCH

## ZESTAWIENIE POWIERZCHNI SUFITÓW:

- SF-1 — PIWNICA – 43,00 m² / PARTER – 386,00 m² / PIĘTRO – 460,00 m²
- SF-2 — PIWNICA – 320,00 m² / PARTER – brak / PIĘTRO – brak
- SF-3 — PIWNICA – brak / PARTER – 305,00 m² / PIĘTRO – 18,00 m²
- SF-4 — PIWNICA – brak / PARTER – 53,00 m² / PIĘTRO – brak
- SF-5 — PIWNICA – brak / PARTER – 87,0 m² / PIĘTRO – brak
- SF-6 — PIWNICA – brak / PARTER – brak / PIĘTRO – 300,0 m²

# RZUT SUFITU PIWNICA

skala: 1:100

etap projektu: PROJEKT WYKONAWCZY

UWAGA:
1. Całą dokumentację budynku należy traktować łącznie;
2. Wszystkie elementy konstrukcyjne tj. wieńce, stropy, słupy i konstrukcję dachu należy wykonać zgodnie z rys. konstr.
3. Wszystkie elementy branżowe tj. oświetlenie, piony, c.o. należy wykonywać zgodnie z rysunkami branżowymi.
4. Wymiary podano w centymetrach;
5. Wymiaro podano w świetle nieokatoczonych ścian;
6. Powierzchnię mierzono w świetle nieokatoczonych ścian;
7. Dopuszcza się zamianę materiałów lub producentów zaproponowanych w projekcie pozostawiając te same wartości techniczne i estetyczne. W wypadkach zmian ateriałowych lub projektowych należy uzyskać zgodę inwestora i nadzoru autorskiego;
8. Wszystkie zaproponowane przez wykonawcę: materiały, urządzenia, elementy i technologie, powinny spełniać wszystkie założone w projekcie parametry techniczne, estetyczne i formalno – prawne, a także przed skierowaniem do realizacji powinny uzyskać akceptację generalnego projektanta, inspekt. nadzoru i inwestora;
9. Wszystkie: materiały, urządzenia, elementy i technologie, powinny posiadać przewidziane prawem i odpowiednimi przepisami dopuszczenia, atesty i certyfikaty.

UWAGI: OŚWIETLENIE
1. Oprawy oświetleniowe należy rozróżnić na oprawy montowane do stropu – nastropowe oraz montowane w suficie podwieszanym.
2. Oprawy należy lokalizować w osi korytarzy, w układzie podłużnym oraz w proporcjonalnych odległościach pomiędzy.
3. Oprawy na suffitach takze należy lokalizować wzposób symetryczny, osiowy w równych odległościach, tak aby całość sprawiała wrażenie harmonii i spójnego układu.

UWAGI: SUFITY
1. Układ sufitów podwieszanych typu G–K, kasetonowy, rastrowy należy lokalizować w osi korytarzy, pomieszczeń w proporcjonalnych odległościach pomiędzy ścianami lub rozpoczynając od punktu charakterystycznego pomieszczenia np. środka.
2. Oprawy na suffitach takze należy lokalizować wzposób symetryczny, osiowy w równych odległościach, tak aby całość sprawiała wrażenie harmonii i spójnego układu.
3. Przed przystąpieniem do wykonania warstw wykończeniowych, próbki materiałów wybranych sufitów okazać Inwestorowi.
4. Dla wybranych producentów sufitów stosować podkonstrukcje zalecane przez producenta;


PHU "TESAN" PRACOWNIA PROJEKTOWA
87-134 Zławieś Wielka, Przysiek ul. Kanarkowa 8
NIP 956-138-49-36 tel./fax. ( 56) 655 77 24 kom. 607 573 904, e-mail: phutesan@onet.pl


| | | |
|---|---|---|
| Nazwa zadania: | Budowa Samodzielnego Publicznego Pogotowia Ratunkowego i Powiatowego Centrum Pomocy Rodzinie w ramach zadania: „Budowa obiektu celu publicznego przy ul. Raciborskiego w Pruszczu Gdańskim" | |
| Lokalizacja: | PRUSZCZ GDAŃSKI, ul. Raciborskiego działki budowlane: 30, 7/50, 7/34 obręb: 0005 220401_1.0005 | |
| Inwestor : | Starostwo Powiatowe w Pruszczu Gdańskim ul. Wojska Polskiego 16, 83-000 Pruszcz Gdański | |
| Projektant: Architektura | mgr inż. arch. Marla Chmielewska upr. w specjalności architektonicznej nr 548/POOKK/2013 | Podpis: |
| Opracował: Architektura | mgr inż. arch. Michał Radzimlerski | Podpis: |
| Sprawdzający: Architektura: | mgr inż. arch. Julia Bokisz upr. w specjalności architektonicznej nr 4/WMOKK/2014 | Podpis: |
| | | |
| Branża: ARCHITEKTURA | Etap: PROJ. WYKONAWCZY | |

# SUFIT-PIWNICA

Nr rys. A6.1

Data: kwiecień 2016 r. | Skala 1 : 100

985 x 420