SŁUP ŻELBETOWY SZ-01
poz.obl. 6.2.7.

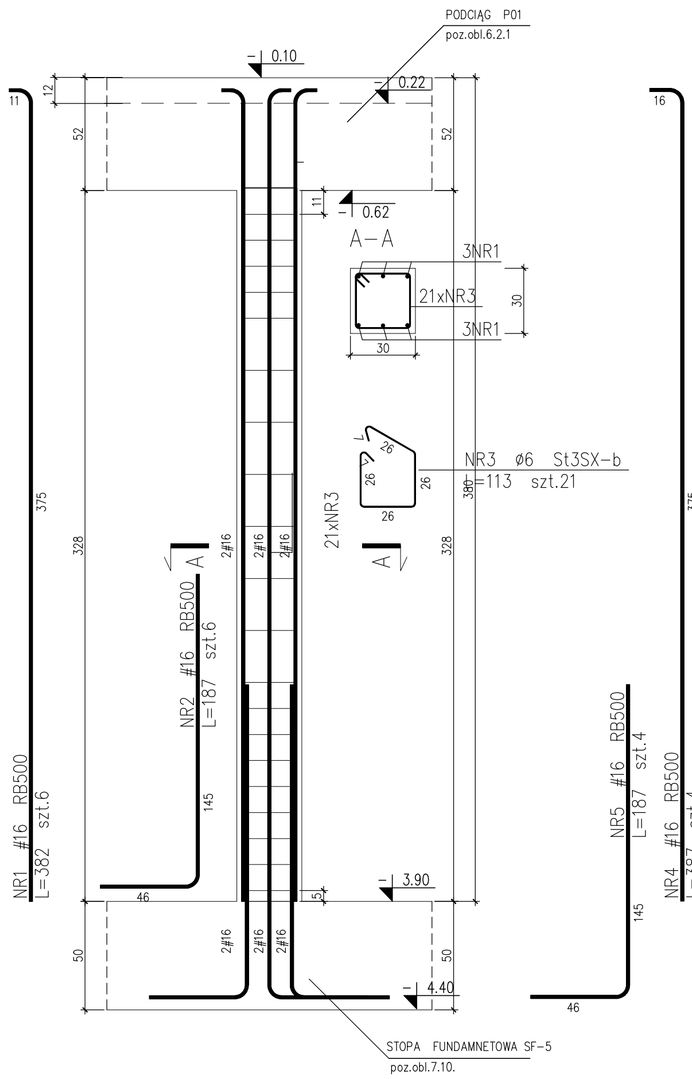

SŁUP ŻELBETOWY SZ-02
poz.obl. 6.2.8.

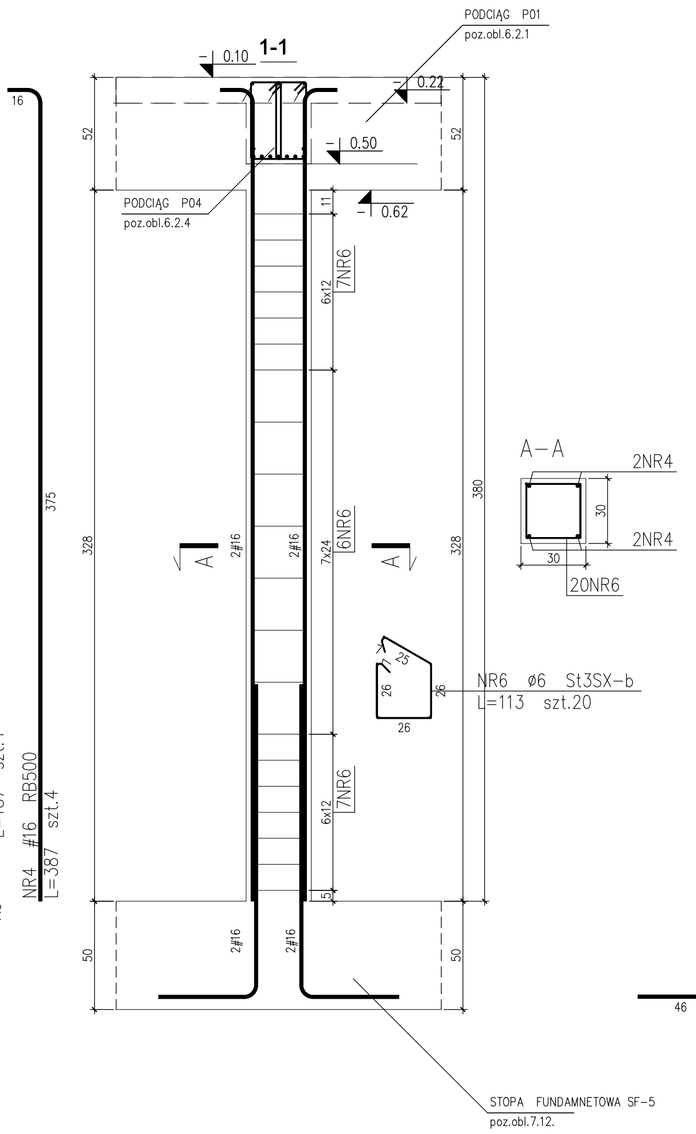

SŁUP ŻELBETOWY SZ-03
poz.obl. 6.2.9.

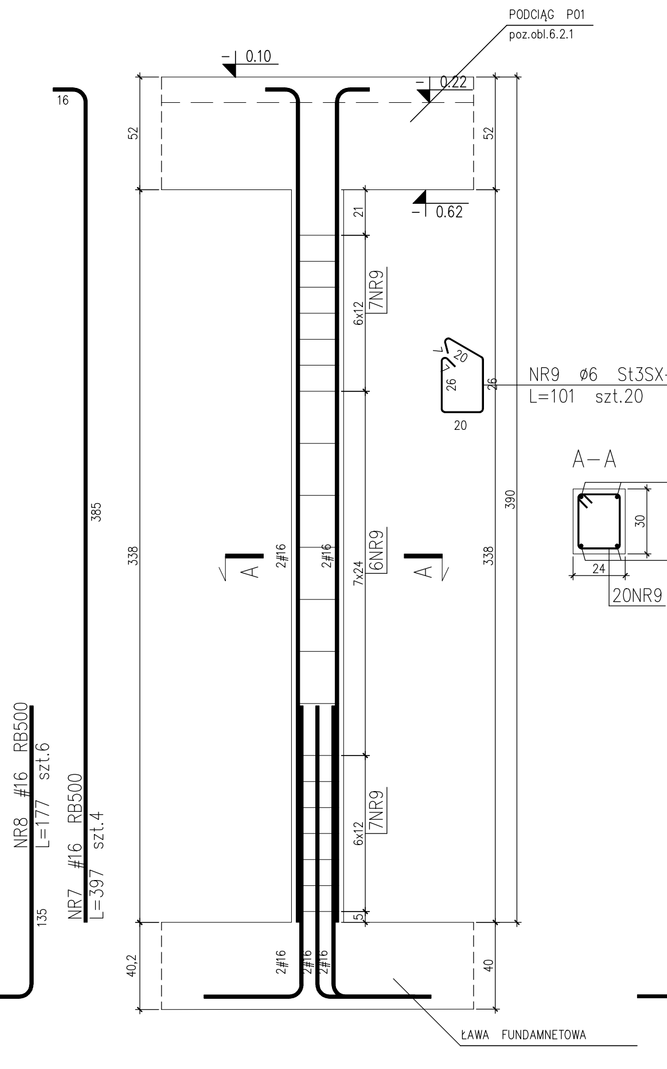

SŁUP ŻELBETOWY SZ-03A
poz.obl. 6.2.10.

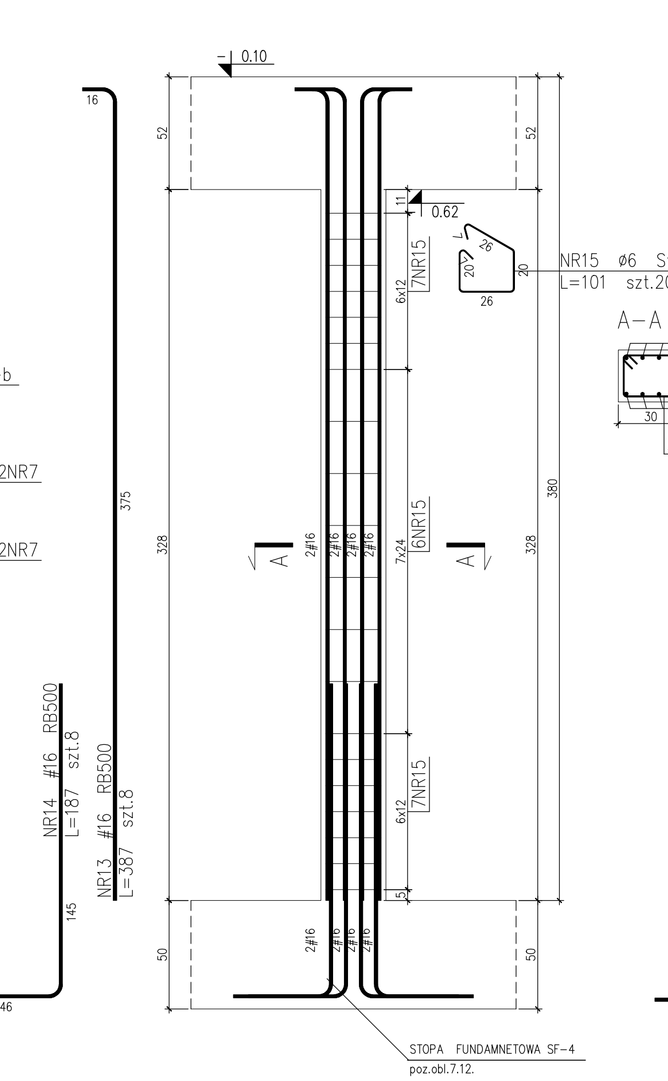

SŁUP ŻELBETOWY SZ-04

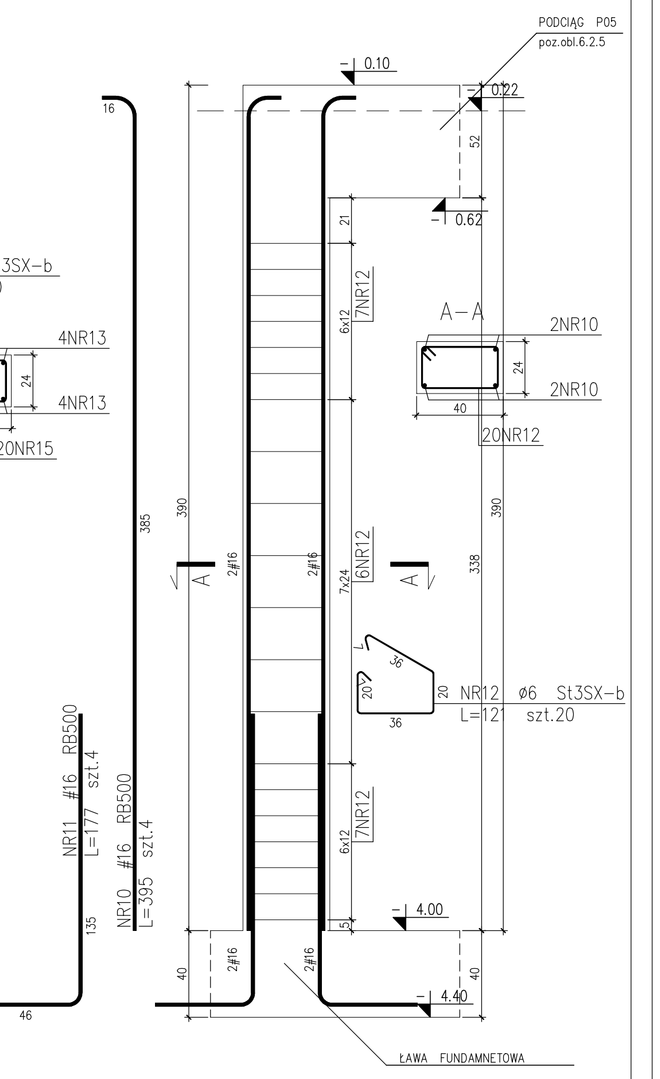

SŁUP ŻELBETOWY SZ-05
– 19 szt.

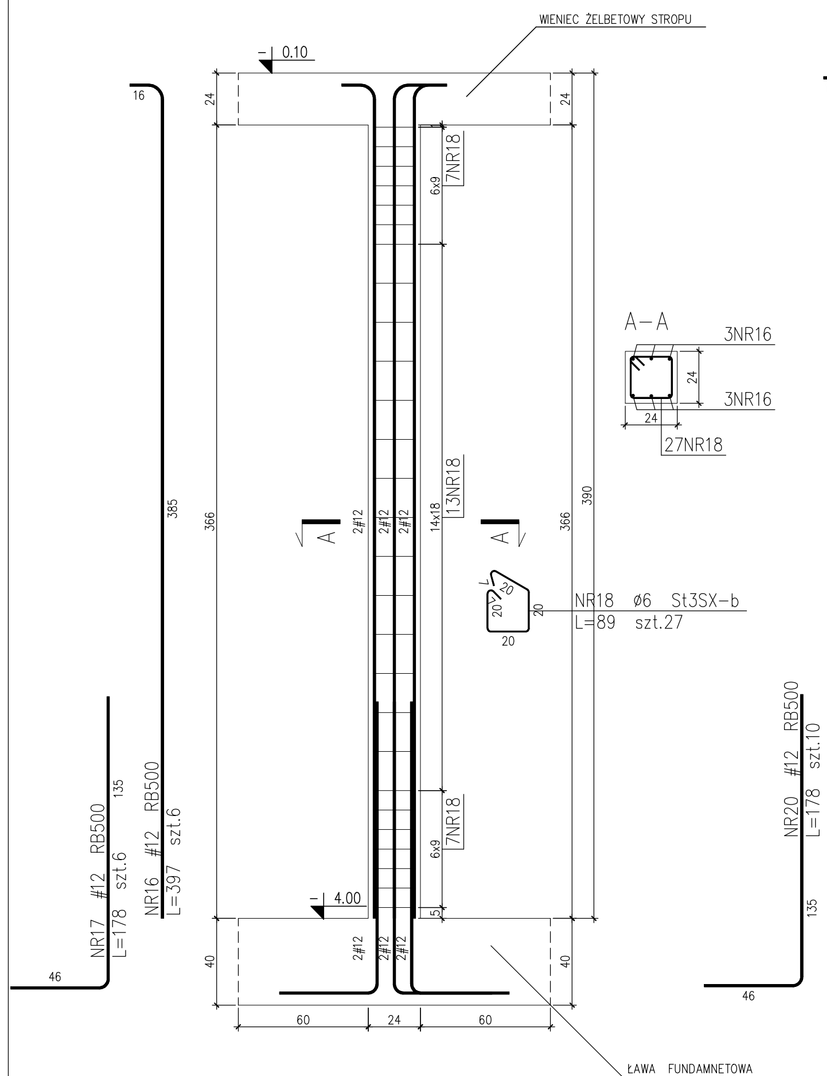

SŁUP ŻELBETOWY SZ-06

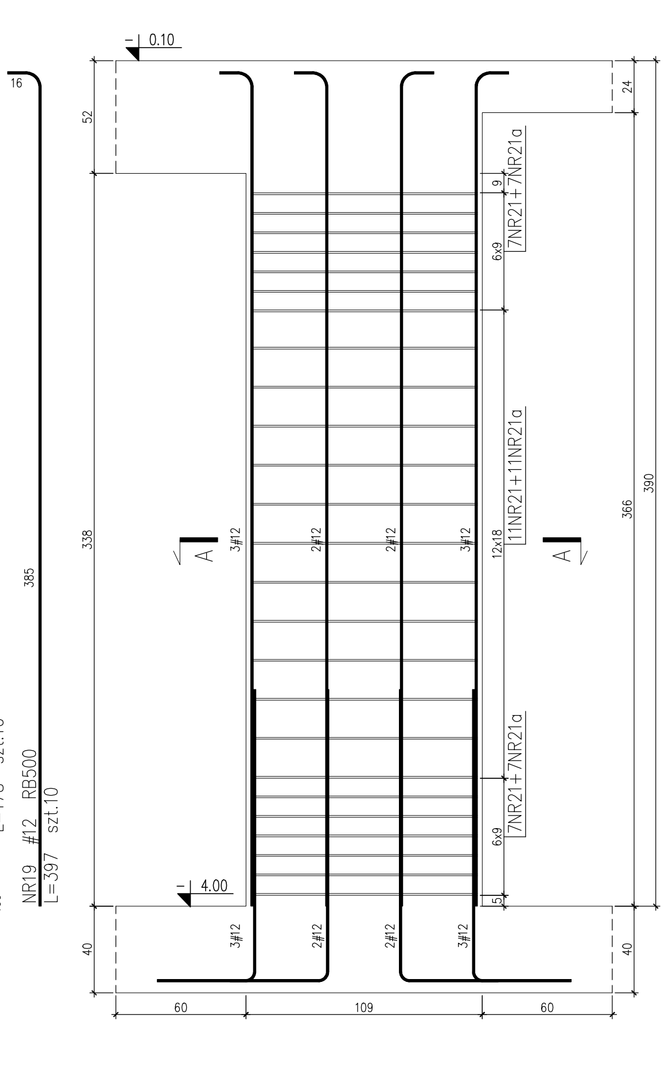

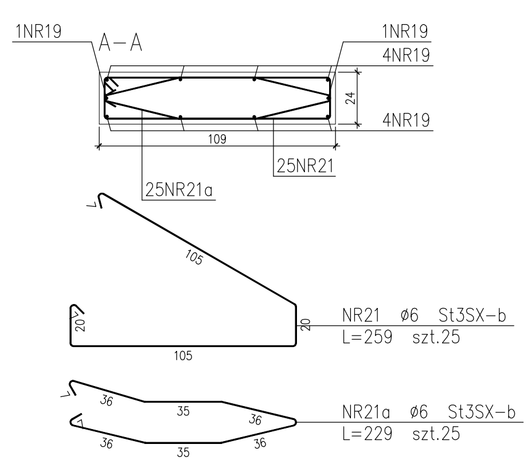

ZESTAWIENIE STALI SZ-01

Nr pręta	ø	Stal	Długość pręta	Ilość: prętów na 1 poz.	Ilość: pozycji	Ilość: prętów łącznie	Długość łączna: RB500 #16	Długość łączna: St3SX-b ø6
[–]	[mm]	[–]	[cm]		[szt]		[m]	
1	16	RB500	382	6	1	6	22,92	
2	16	RB500	187	6	1	6	11,22	
3	6	St3SX-b	113	21	1	21		23,73
Razem długość prętów						[mb]	34,14	23,73
Ciężar jednostkowy						[kg/mb]	1,578	0,222
Ciężar prętów dla danej średnicy						[kg]	53,9	5,3
Ciężar łącznie						[kg]	59,2	

UWAGA : Sumaryczna długość prętów jest długością rzeczywistą w osi pręta metodą B wg PN–EN ISO 3766:2006.

ZESTAWIENIE STALI SZ-02

Nr pręta	ø	Stal	Długość pręta	Ilość: prętów na 1 poz.	Ilość: pozycji	Ilość: prętów łącznie	Długość łączna: RB500 #16	Długość łączna: St3SX-b ø6
[–]	[mm]	[–]	[cm]		[szt]		[m]	
4	16	RB500	387	4	1	4	15,48	
5	16	RB500	187	4	1	4	7,48	
6	6	St3SX-b	113	20	1	20		22,60
Razem długość prętów						[mb]	22,96	22,60
Ciężar jednostkowy						[kg/mb]	1,578	0,222
Ciężar prętów dla danej średnicy						[kg]	36,2	5,0
Ciężar łącznie						[kg]	41,2	

UWAGA : Sumaryczna długość prętów jest długością rzeczywistą w osi pręta metodą B wg PN–EN ISO 3766:2006.

ZESTAWIENIE STALI SZ-03

Nr pręta	ø	Stal	Długość pręta	Ilość: prętów na 1 poz.	Ilość: pozycji	Ilość: prętów łącznie	Długość łączna: RB500 #16	Długość łączna: St3SX-b ø6
[–]	[mm]	[–]	[cm]		[szt]		[m]	
7	16	RB500	397	4	1	4	15,88	
8	16	RB500	177	6	1	6	10,62	
9	6	St3SX-b	101	20	1	20		20,20
Razem długość prętów						[mb]	26,50	20,20
Ciężar jednostkowy						[kg/mb]	1,578	0,222
Ciężar prętów dla danej średnicy						[kg]	41,8	4,5
Ciężar łącznie						[kg]	46,3	

UWAGA : Sumaryczna długość prętów jest długością rzeczywistą w osi pręta metodą B wg PN–EN ISO 3766:2006.

ZESTAWIENIE STALI SZ-03A

Nr pręta	ø	Stal	Długość pręta	Ilość: prętów na 1 poz.	Ilość: pozycji	Ilość: prętów łącznie	Długość łączna: RB500 #16	Długość łączna: St3SX-b ø6
[–]	[mm]	[–]	[cm]		[szt]		[m]	
13	16	RB500	387	8	1	8	30,96	
14	16	RB500	187	8	1	8	14,96	
15	6	St3SX-b	101	20	1	20		20,20
Razem długość prętów						[mb]	45,92	20,20
Ciężar jednostkowy						[kg/mb]	1,578	0,222
Ciężar prętów dla danej średnicy						[kg]	72,5	4,5
Ciężar łącznie						[kg]	77,0	

UWAGA : Sumaryczna długość prętów jest długością rzeczywistą w osi pręta metodą B wg PN–EN ISO 3766:2006.

ZESTAWIENIE STALI SZ-04

Nr pręta	ø	Stal	Długość pręta	Ilość: prętów na 1 poz.	Ilość: pozycji	Ilość: prętów łącznie	Długość łączna: RB500 #16	Długość łączna: St3SX-b ø6
[–]	[mm]	[–]	[cm]		[szt]		[m]	
10	16	RB500	395	4	1	4	15,80	
11	16	RB500	177	4	1	4	7,08	
12	6	St3SX-b	121	20	1	20		24,20
Razem długość prętów						[mb]	22,88	24,20
Ciężar jednostkowy						[kg/mb]	1,578	0,222
Ciężar prętów dla danej średnicy						[kg]	36,1	5,4
Ciężar łącznie						[kg]	41,5	

UWAGA : Sumaryczna długość prętów jest długością rzeczywistą w osi pręta metodą B wg PN–EN ISO 3766:2006.

ZESTAWIENIE STALI SZ-05

Nr pręta	ø	Stal	Długość pręta	Ilość: prętów na 1 poz.	Ilość: pozycji	Ilość: prętów łącznie	Długość łączna: RB500 #12	Długość łączna: St3SX-b ø6
[–]	[mm]	[–]	[cm]		[szt]		[m]	
16	12	RB500	397	6	1	6	23,82	
17	12	RB500	178	6	1	6	10,68	
18	6	St3SX-b	89	27	1	27		24,03
Razem długość prętów						[mb]	34,50	24,03
Ciężar jednostkowy						[kg/mb]	0,888	0,222
Ciężar prętów dla danej średnicy						[kg]	30,6	5,3
Ciężar łącznie						[kg]	35,9	

UWAGA : Sumaryczna długość prętów jest długością rzeczywistą w osi pręta metodą B wg PN–EN ISO 3766:2006.

ZESTAWIENIE STALI SZ-06

Nr pręta	ø	Stal	Długość pręta	Ilość: prętów na 1 poz.	Ilość: pozycji	Ilość: prętów łącznie	Długość łączna: RB500 #12	Długość łączna: St3SX-b ø6
[–]	[mm]	[–]	[cm]		[szt]		[m]	
19	12	RB500	397	10	1	10	39,70	
20	12	RB500	178	10	1	10	17,80	
21	6	St3SX-b	259	25	1	25		64,75
21a	6	St3SX-b	229	25	1	25		57,25
Razem długość prętów						[mb]	57,50	122,00
Ciężar jednostkowy						[kg/mb]	0,888	0,222
Ciężar prętów dla danej średnicy						[kg]	51,1	27,1
Ciężar łącznie						[kg]	78,2	

UWAGA : Sumaryczna długość prętów jest długością rzeczywistą w osi pręta metodą B wg PN–EN ISO 3766:2006.

Beton	**B37** (C30/37)
Stal	St0S-b
	RB500
Otulina	20 mm

Obiekt:
Budowa Samodzielnego Publicznego Pogotowia Ratunkowego i Powiatowego Centrum Pomocy rodzinie w ramach zadania: „Budowa obiektu celu publicznego przy ul. Raciborskiego w Pruszczu Gdańskim"

Branża: KONSTRUKCJA Faza: P.BUDOWLANY

Rysunek: SŁUPY ŻELBETOWE –PIWNICA

Nr rys. K–2/5

Skala: 1:20 Data: 02.2016

Projektant:
mgr inż. KRZYSZTOF GOLIŃSKI
nr upr. 7342/146/TO/94

Sprawdził:
mgr inż. BARTOSZ PIOTROWSKI
nr upr.POM/0331/POOK/11