BIEG GÓRNY

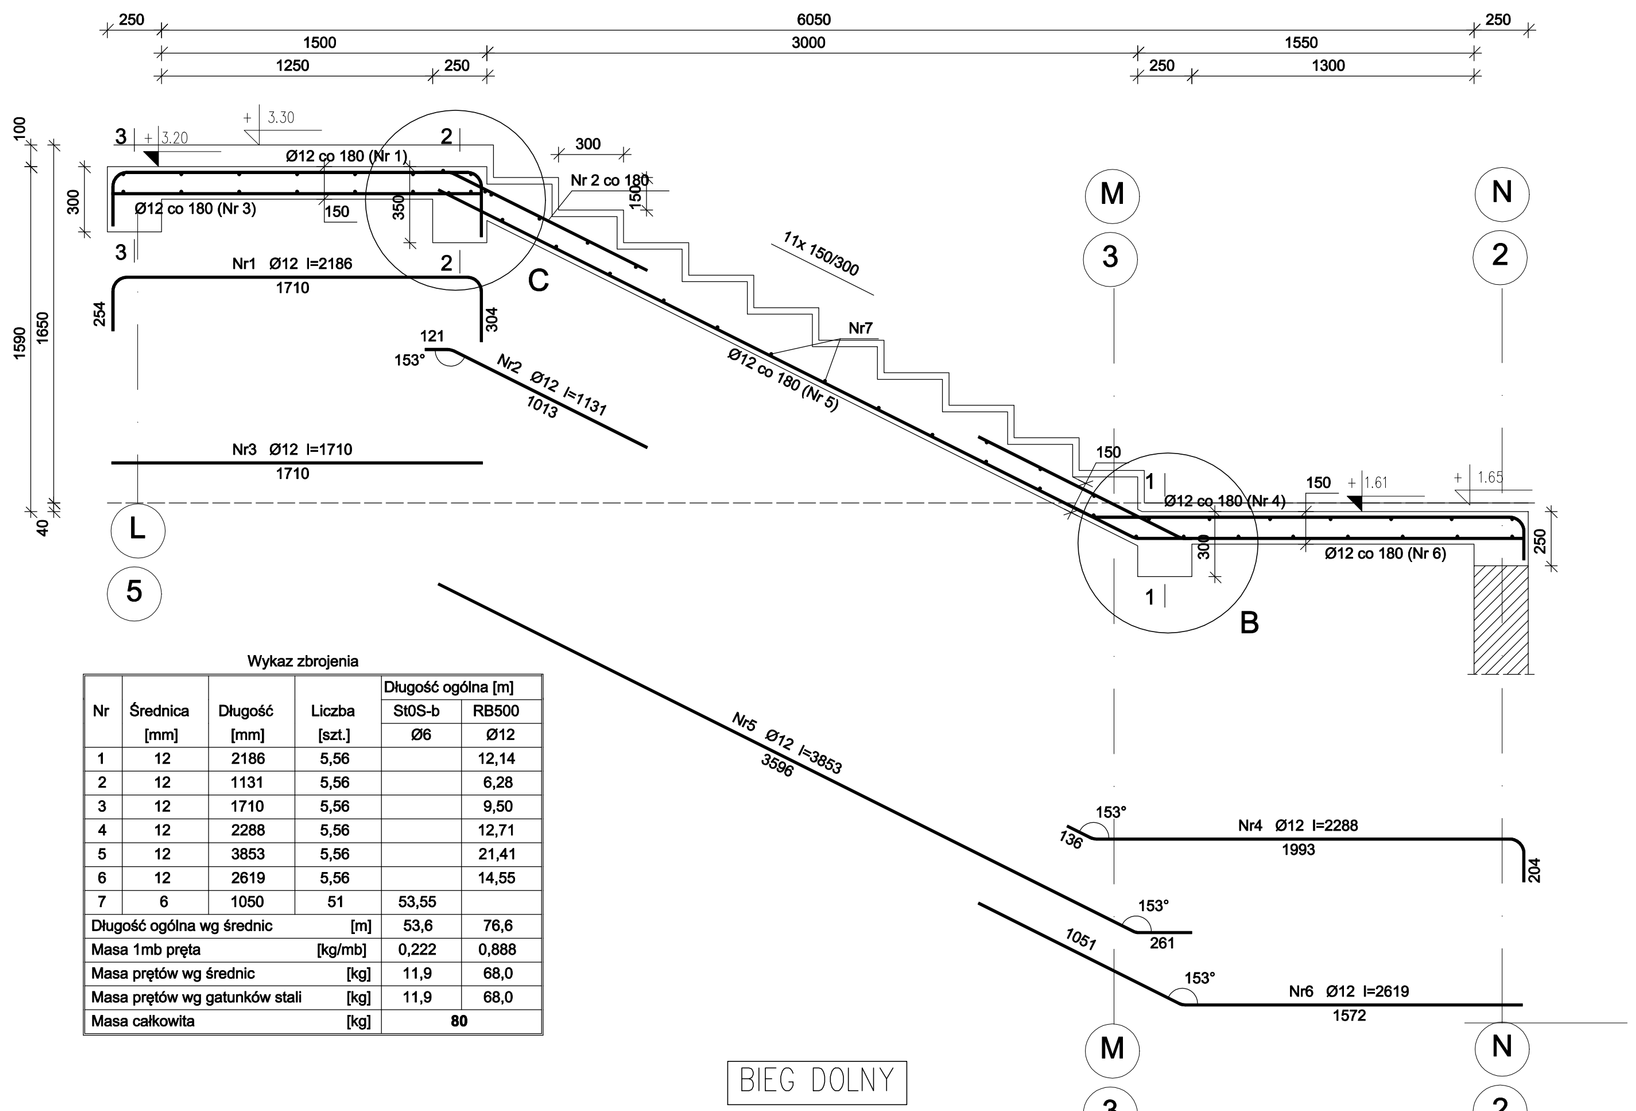

Wykaz zbrojenia

Nr	Średnica	Długość	Liczba	Długość ogólna [m]	
	[mm]	[mm]	[szt.]	St0S-b Ø6	RB500 Ø12
1	12	2186	5,56		12,14
2	12	1131	5,56		6,28
3	12	1710	5,56		9,50
4	12	2288	5,56		12,71
5	12	3853	5,56		21,41
6	12	2619	5,56		14,55
7	6	1050	51	53,55	
Długość ogólna wg średnic [m]				53,6	76,6
Masa 1mb pręta [kg/mb]				0,222	0,888
Masa prętów wg średnic [kg]				11,9	68,0
Masa prętów wg gatunków stali [kg]				11,9	68,0
Masa całkowita [kg]				**80**	

BIEG DOLNY

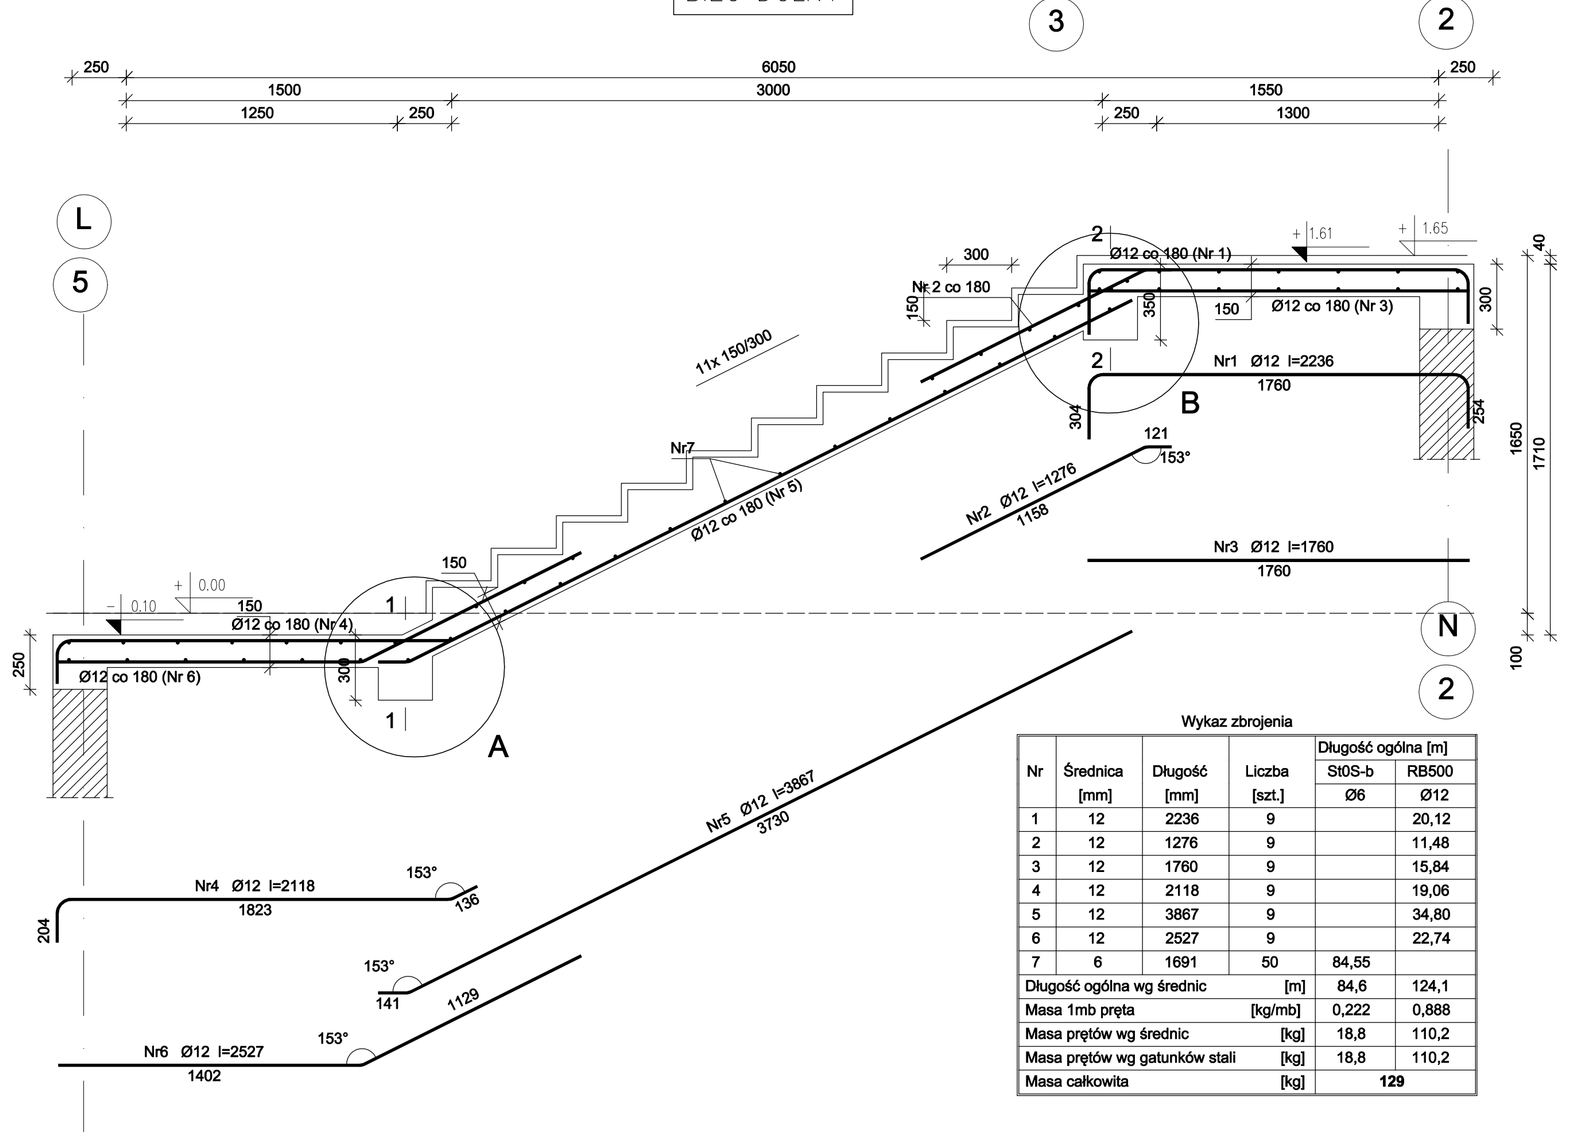

Wykaz zbrojenia

Nr	Średnica	Długość	Liczba	Długość ogólna [m]	
	[mm]	[mm]	[szt.]	St0S-b Ø6	RB500 Ø12
1	12	2236	9		20,12
2	12	1276	9		11,48
3	12	1760	9		15,84
4	12	2118	9		19,06
5	12	3867	9		34,80
6	12	2527	9		22,74
7	6	1691	50	84,55	
Długość ogólna wg średnic [m]				84,6	124,1
Masa 1mb pręta [kg/mb]				0,222	0,888
Masa prętów wg średnic [kg]				18,8	110,2
Masa prętów wg gatunków stali [kg]				18,8	110,2
Masa całkowita [kg]				**129**	

BELKA "C"

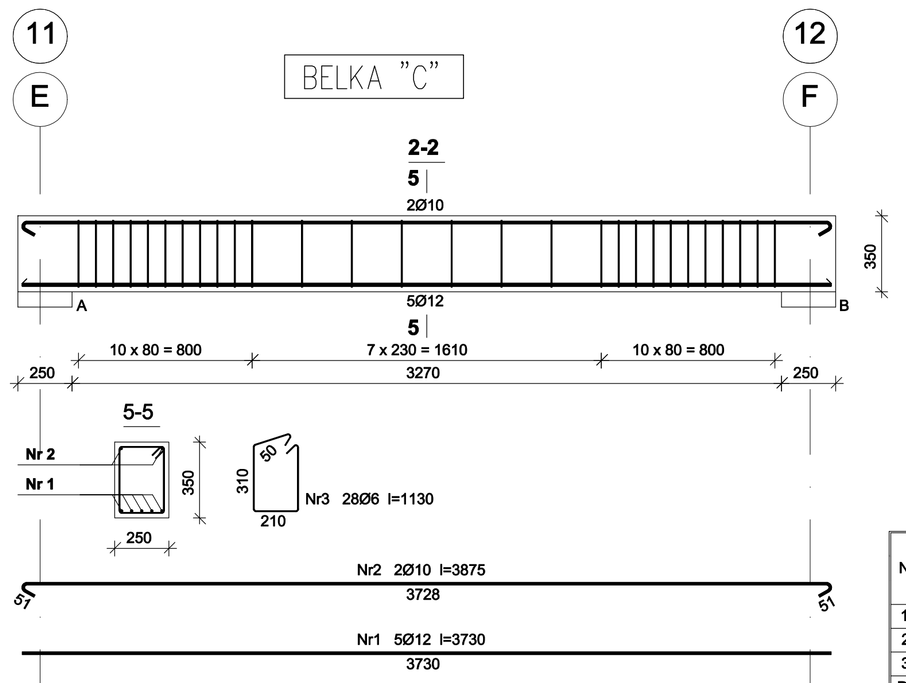

Wykaz zbrojenia

Nr	Średnica	Długość	Liczba	Długość ogólna [m]		
	[mm]	[mm]	[szt.]	St0S-b Ø6	Ø10	RB500 Ø12
1.	12	3730	5			18,65
2.	10	3875	2		7,75	
3.	6	1130	28	31,64		
Długość ogólna wg średnic [m]				31,7	7,8	18,7
Masa 1mb pręta [kg/mb]				0,222	0,617	0,888
Masa prętów wg średnic [kg]				7,0	4,8	16,6
Masa prętów wg gatunków stali [kg]				11,8		16,6
Masa całkowita [kg]				**29**		

BELKA "B"

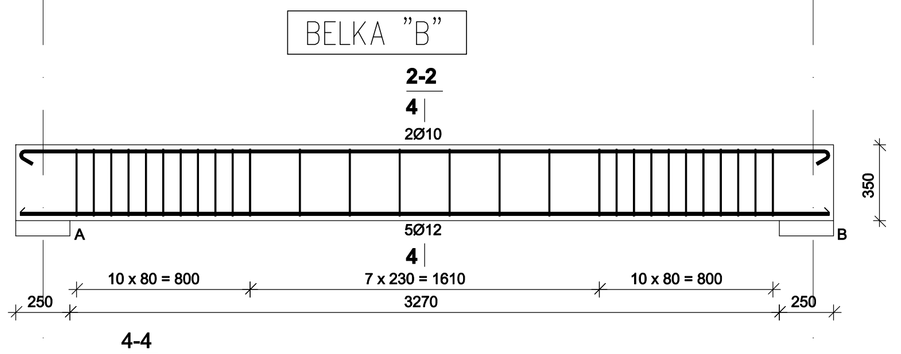

Wykaz zbrojenia

Nr	Średnica	Długość	Liczba	Długość ogólna [m]		
	[mm]	[mm]	[szt.]	St0S-b Ø6	Ø10	RB500 Ø12
1.	12	3730	5			18,65
2.	10	3875	2		7,75	
3.	6	1130	28	31,64		
Długość ogólna wg średnic [m]				31,7	7,8	18,7
Masa 1mb pręta [kg/mb]				0,222	0,617	0,888
Masa prętów wg średnic [kg]				7,0	4,8	16,6
Masa prętów wg gatunków stali [kg]				11,8		16,6
Masa całkowita [kg]				**29**		

BELKA "A"

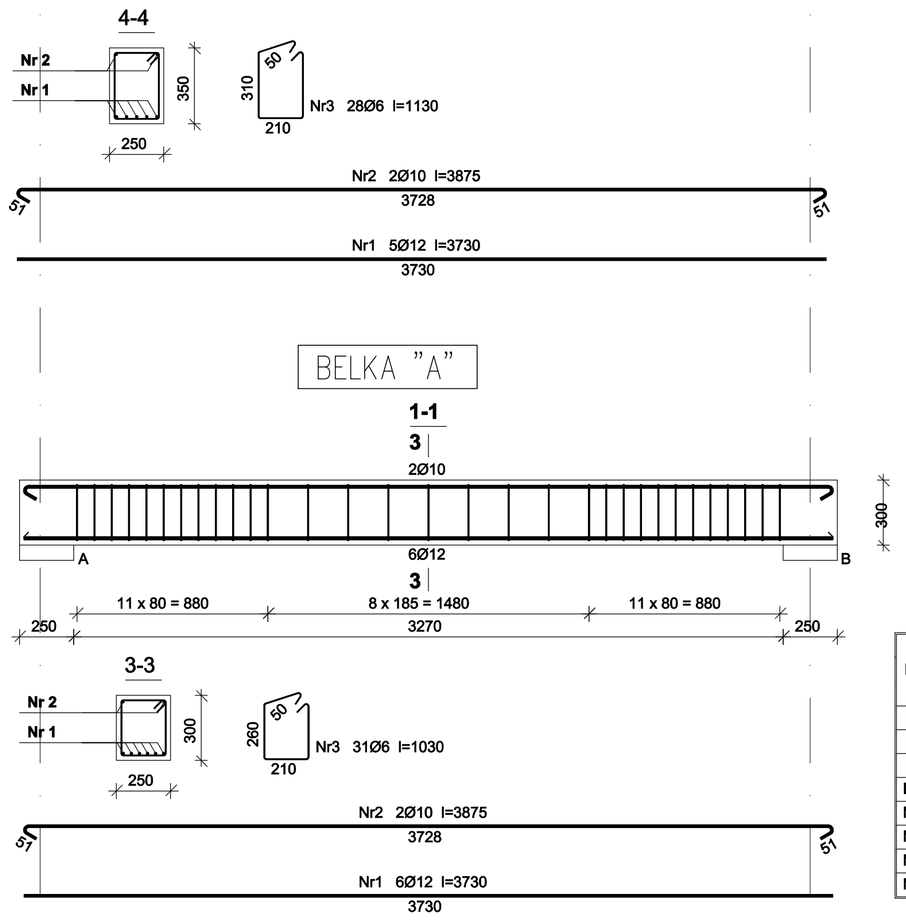

Wykaz zbrojenia

Nr	Średnica	Długość	Liczba	Długość ogólna [m]		
	[mm]	[mm]	[szt.]	St0S-b Ø6	Ø10	RB500 Ø12
1.	12	3730	6			22,38
2.	10	3875	2		7,75	
3.	6	1030	31	31,93		
Długość ogólna wg średnic [m]				32,0	7,8	22,4
Masa 1mb pręta [kg/mb]				0,222	0,617	0,888
Masa prętów wg średnic [kg]				7,1	4,8	19,9
Masa prętów wg gatunków stali [kg]				11,9		19,9
Masa całkowita [kg]				**32**		

Beton	**C20/25** (B25)
Stal	St0S-b
	RB500
Otulina	20 mm

Obiekt:
Budowa Samodzielnego Publicznego Pogotowia Ratunkowego i Powiatowego Centrum Pomocy rodzinie w ramach zadania: „Budowa obiektu celu publicznego przy ul. Raciborskiego w Pruszczu Gdańskim"

Branża: KONSTRUKCJA Faza: P.BUDOWLANY

Rysunek: SCHODY WEWNĘTRZNE -PARTER – PIĘTRO

Nr rys.: K-7

Skala: 1:20 Data: 02.2016

Projektant:
mgr inż. KRZYSZTOF GOLIŃSKI
nr upr. 7342/146/TO/94

Sprawdził:
mgr inż. BARTOSZ PIOTROWSKI
nr upr.POM/0331/POOK/11