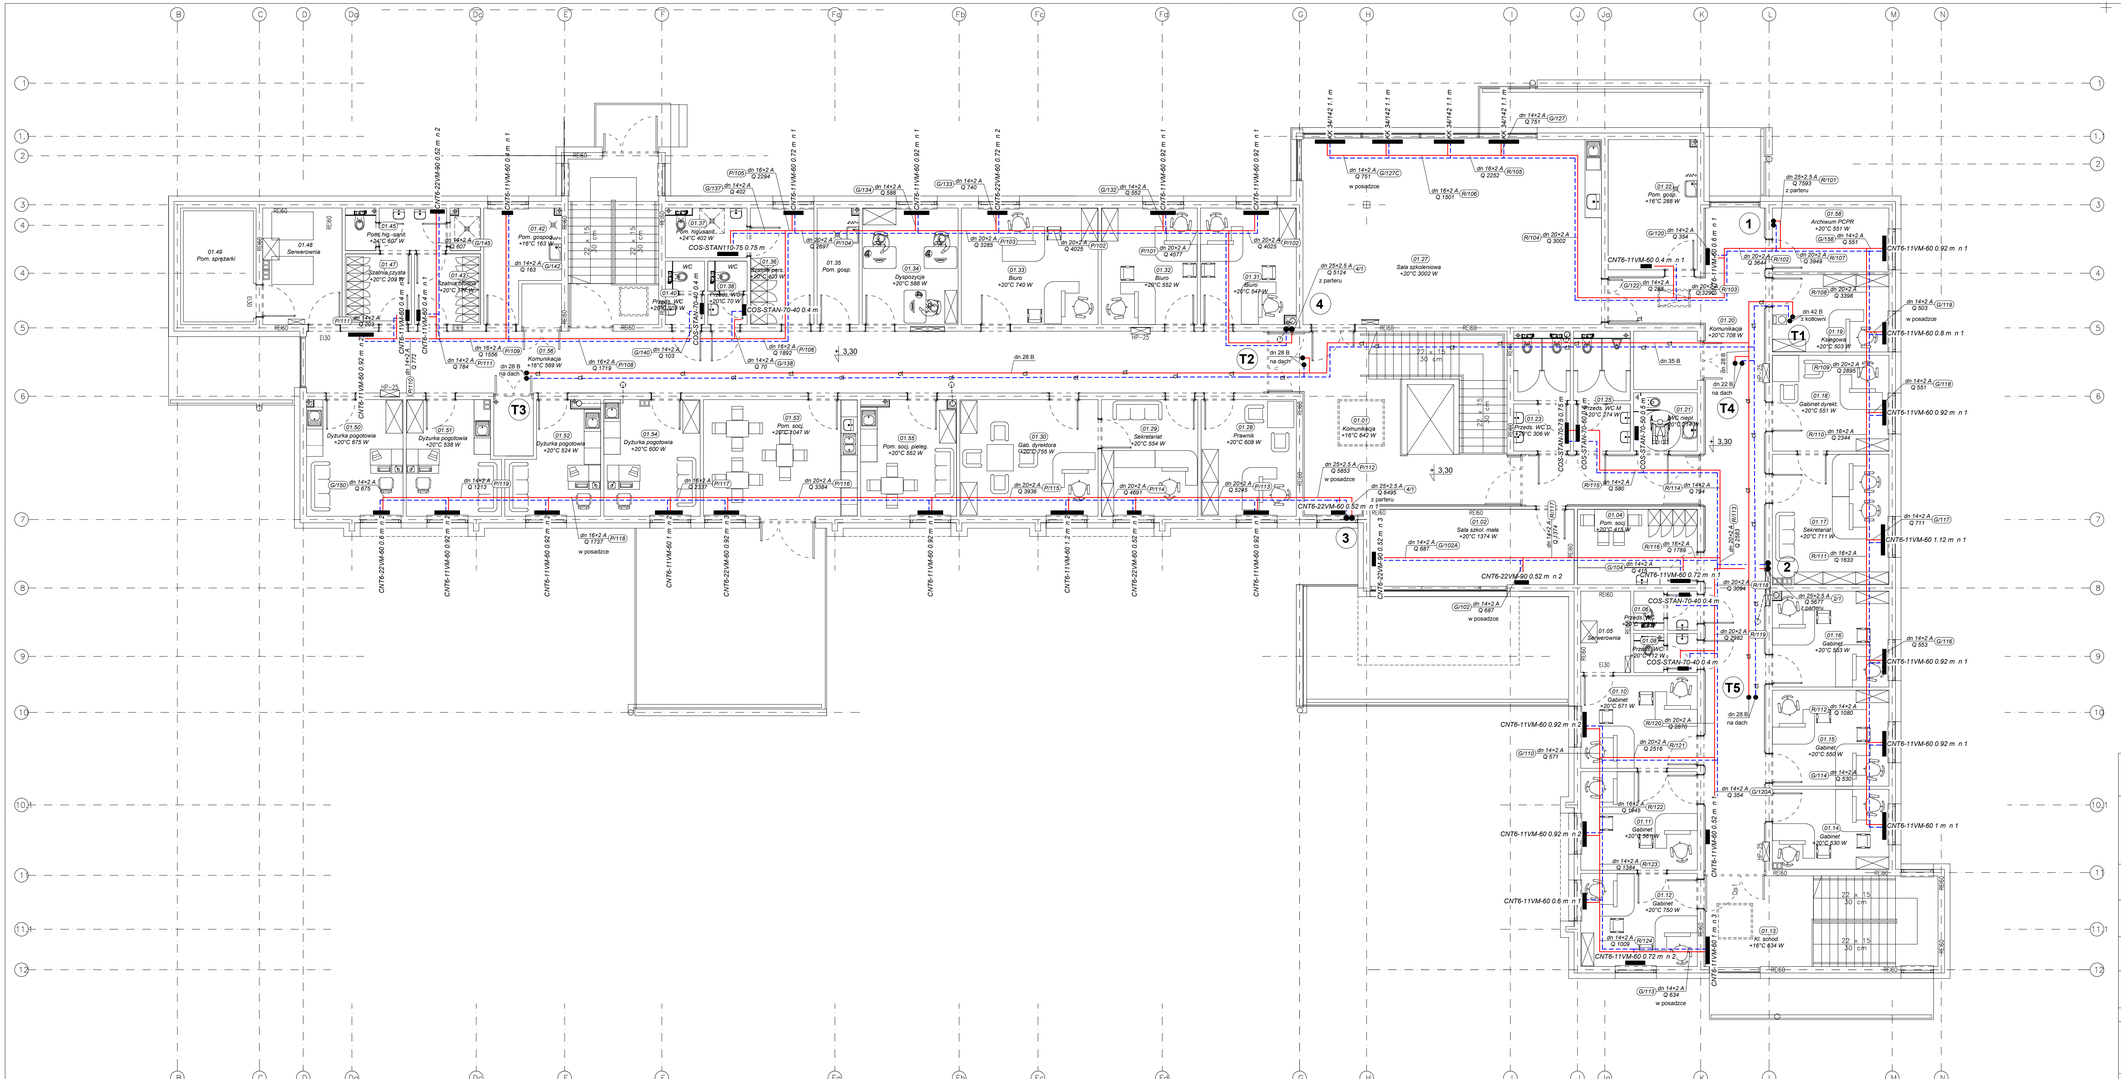

PHU "TESAN" PRACOWNIA PROJEKTOWA 87-134 Zławieś Wielka, Przysiek ul. Kanarkowa 8 NIP 956-138-49-36 tel./fax. (56) 655 77 24 kom. 607 573 904, e-mail: phutesan@onet.pl	
Nazwa zadania:	Budowa Samodzielnego Publicznego Pogotowia Ratunkowego i Powiatowego Centrum Pomocy rodzinie w ramach zadania: „Budowa obiektu celu publicznego przy ul. Raciborskiego w Pruszczu Gdańskim"
Lokalizacja:	PRUSZCZ GDAŃSKI, ul. Raciborskiego działki budowlane: 30, 7/50, 7/34 obręb 0005
Inwestor :	Starostwo Powiatowe w Pruszczu Gdańskim ul. Wojska Polskiego 16, 83-000 Pruszcz Gdański
Projektant:	MIROSŁAW HEJBUDZKI upr. specjalności instalacyjno-inżynieryjnej NR GP-I /3422/PDTO/91 Członek K.-P.O.I.I.B. Nr ewid. KUP/IS/0712/01 — Podpis:
Sprzdzający:	mgr inż. JADWIGA RADZIMIERSKA upr. specjalności instalacyjno-inżynieryjnej Nr UAV-IV/8346/120/TO/86-87 Członek K.-P.O.I.I.B. Nr ewid. KUP/IS/2072/01 — Podpis:
Branża: CIEPŁOWNICZA	Etap: PROJEKT WYKONAWCZY
RZUT I PIĘTRA WEWNĘTRZNA INSTALACJA CENTRALNEGO OGRZEWANIA I CIEPŁA TECHNOLOGICZNEGO	Nr rysunku **C - 3/7**
Data: kwiecień 2016 r.	Skala 1 : 100