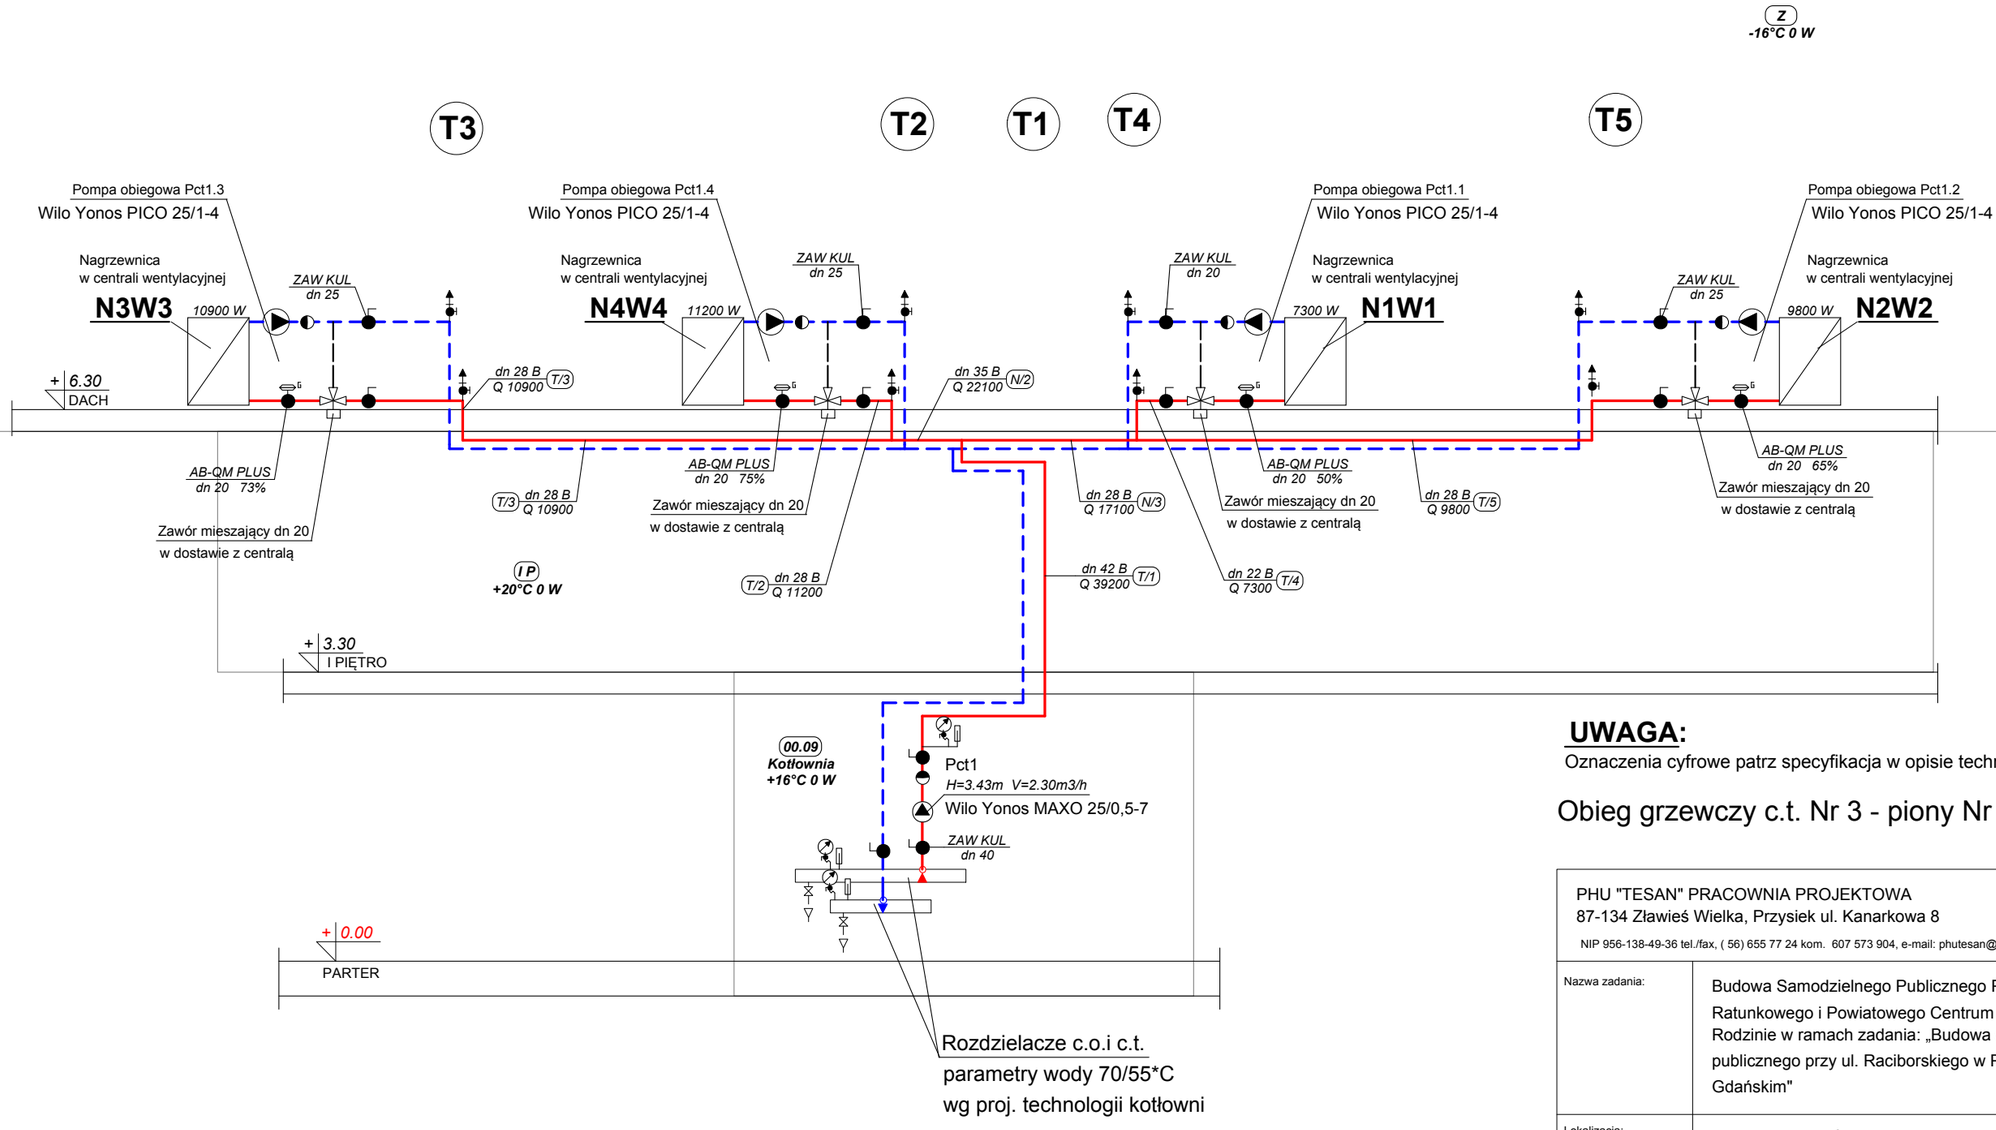

UWAGA:

Oznaczenia cyfrowe patrz specyfikacja w opisie technicznym.

Obieg grzewczy c.t. Nr 3 - piony Nr T1-T5

PHU "TESAN" PRACOWNIA PROJEKTOWA
87-134 Zławieś Wielka, Przysiek ul. Kanarkowa 8
NIP 956-138-49-36 tel./fax, (56) 655 77 24 kom. 607 573 904, e-mail: phutesan@onet.pl

Nazwa zadania:	Budowa Samodzielnego Publicznego Pogotowia Ratunkowego i Powiatowego Centrum Pomocy Rodzinie w ramach zadania: „Budowa obiektu celu publicznego przy ul. Raciborskiego w Pruszczu Gdańskim"	
Lokalizacja:	PRUSZCZ GDAŃSKI, ul. Raciborskiego działki budowlane: 30, 7/50, 7/34 obręb 0005	
Inwestor :	Starostwo Powiatowe w Pruszczu Gdańskim ul. Wojska Polskiego 16, 83-000 Pruszcz Gdański	
Projektant:	MIROSŁAW HEJBUDZKI upr. specjalności instalacyjno-inżynieryjnej NR GP.I.7342/98/TO/91 Członek K.-P.O.I.I.B. Nr ewid. KUP/IS/0712/01	Podpis:
Sprawdzający	mgr inż. JADWIGA RADZIMIERSKA upr. specjalności instalacyjno-inżynieryjnej Nr UAV-IV/8346/120/TO/86-87 Członek K.-P.O.I.I.B. Nr ewid. KUP/IS/2072/01	Podpis:
Branża: CIEPŁOWNICZA		Etap: PROJEKT WYKONAWCZY
ROZWINIĘCIE WEWNĘTRZNEJ INSTALACJI CIEPŁA TECHNOLOGICZNEGO		Nr rysunku **C - 7/7**
Data: kwiecień 2016 r.		