


RZUT 1 PIĘTRA

skala: 1:100

etap projektu: PROJEKT BUDOWLANY

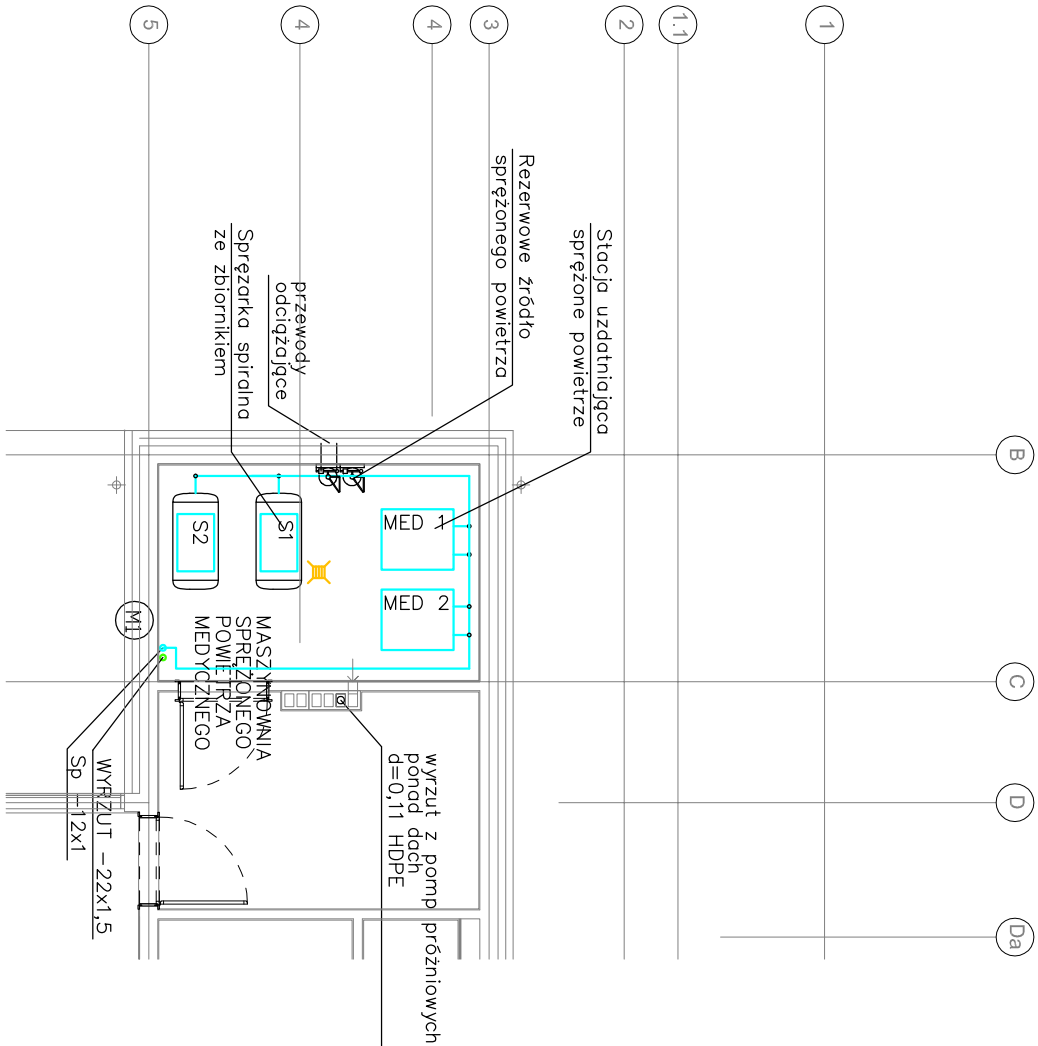

LEGENDA

	wyrzut gazów podnестезjologicznych
	tlen
	podtlenek azotu
	sprężone powietrze
	próżnia

PHU "TESAN" PRACOWNIA PROJEKTOWA 87-134 Zławieś Wielka, Przysiek ul. Kanarkowa 8 NIP 956-138-49-36 tel./fax. (56) 656 77 24 kom. 607 573 904, e-mail: phutesan@onet.pl			Nazwa zadania:	Budowa Samodzielnego Publicznego Pogotowia Ratunkowego i Powiatowego Centrum Pomocy rodzinie w ramach zadania: „Budowa obiektu celu publicznego przy ul. Raciborskiego w Pruszczu Gdańskim”
			Lokalizacja:	PRUSZCZ GDAŃSKI, ul. Raciborskiego działka budowlana
Inwestor :			Starostwo Powiatowe w Pruszczu Gdańskim ul. Wojska Polskiego 16, 83-000 Pruszcz Gdański	
Projektant:			mgr inż. Marcin Janowicz upr. w specjalności Instalacyjno-Inżyniernej nr 65/Gd/00	Podpis:
Sprawdzący			mgr inż. Tomasz Witkiewicz upr. w specjalności architektonicznej nr 109/Gd/01	Podpis:
Branża:	GAZY MEDYCZNE	Etap:	PROJ. WYKONAWCZY	Nr rys.
RZUT 1 PIĘTRA				G2
Data: kwiecień 2016 r.		Skala: 1 : 100		