SCHEMAT CENTRALI SPRĘŻONEGO POWIETRZA

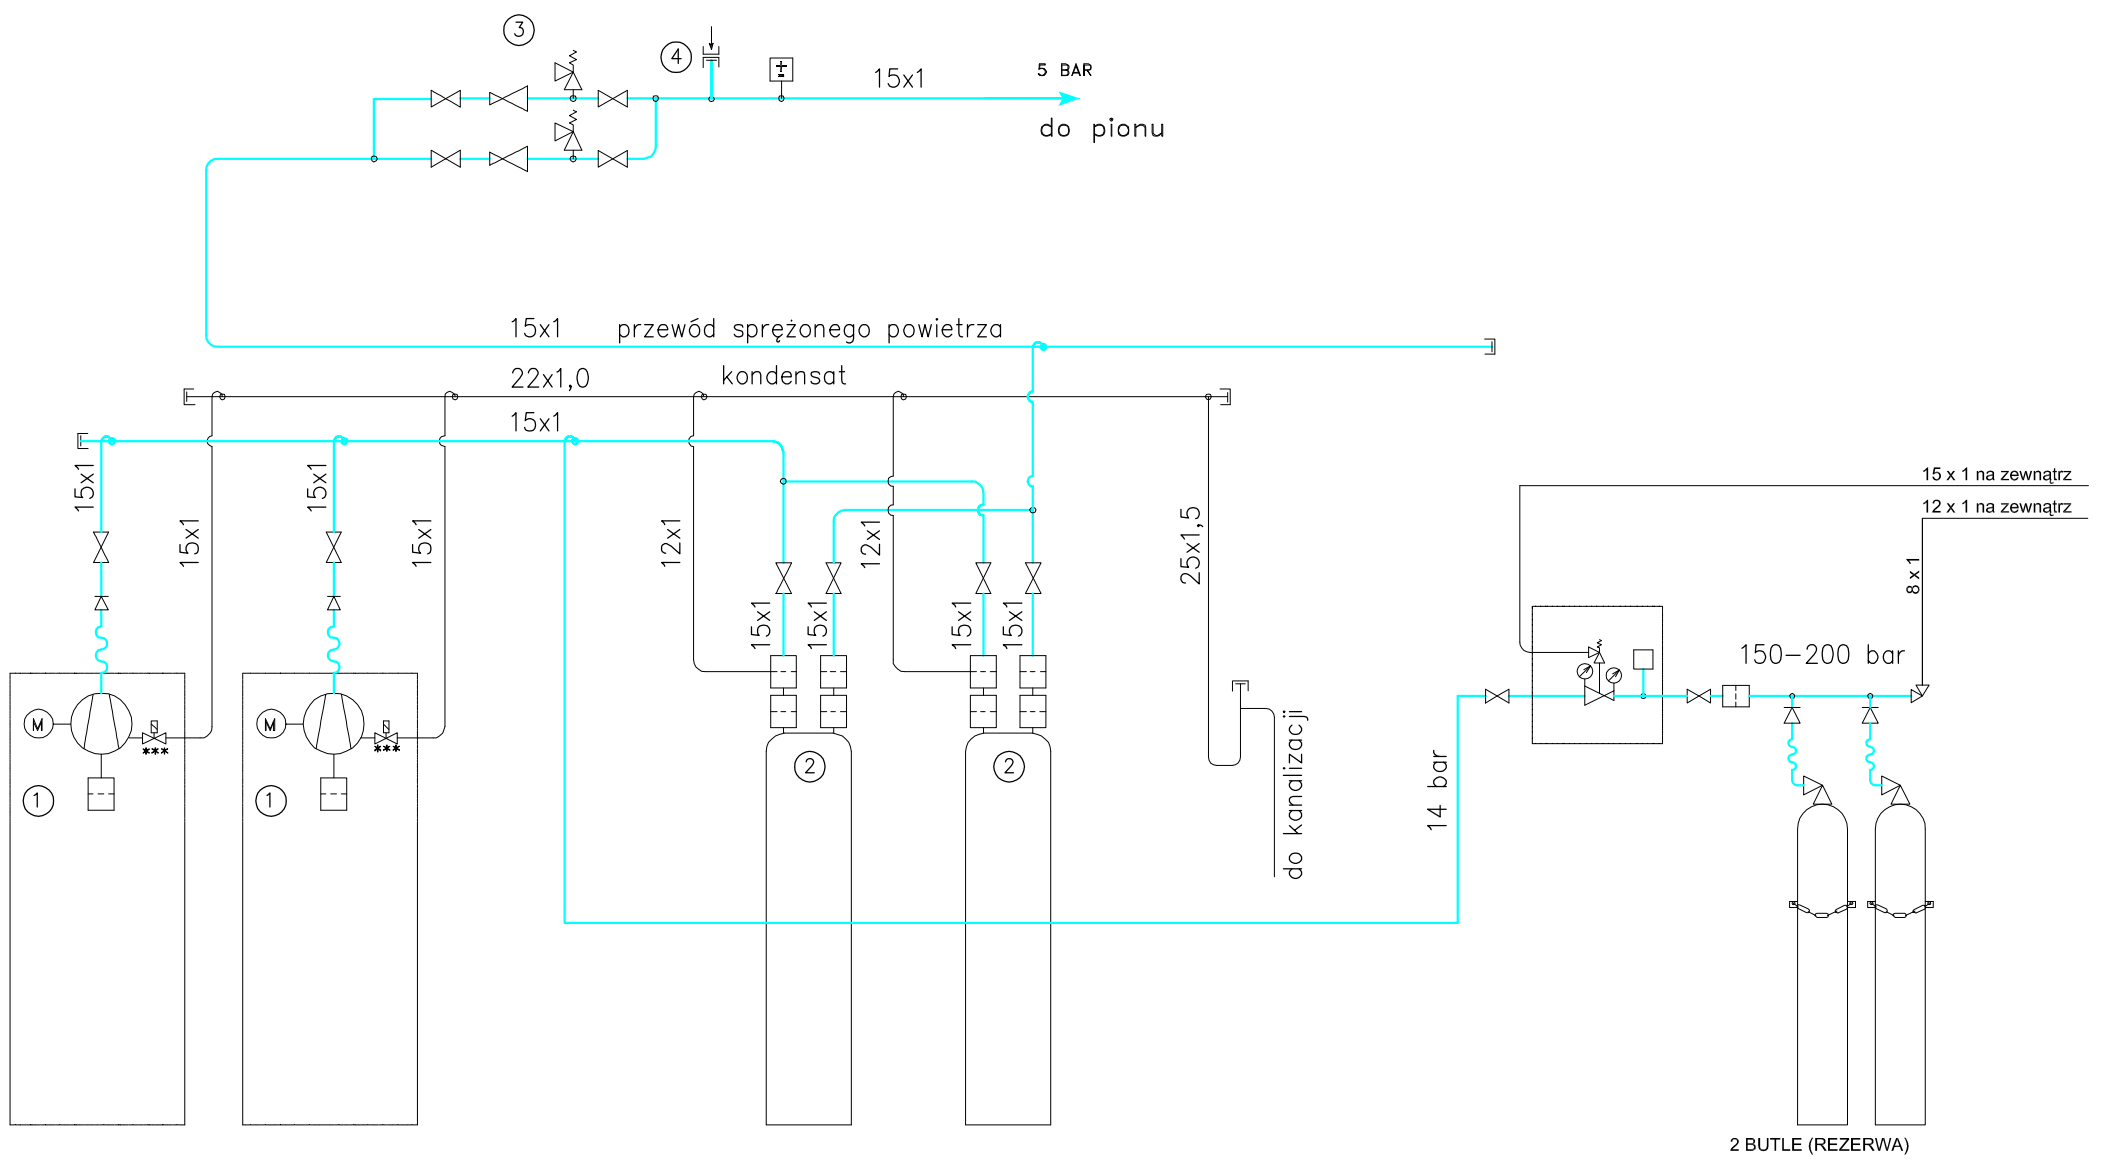

1.Sprężarka spiralna
2.Stacja uzdatniająca
3.Tablica redukcyjna 5 bar,
4.Przyłącze zasilania awaryjnego
4.Butle z syntetycznym sprężonym powietrzem medycznym

LEGENDA:

- ZAWÓR
- ZAWÓR ZWROTNY
- ZAWÓR MAGNETYCZNY
- ZAWÓR ODCIĄŻAJĄCY
- REDUKTOR CIŚNIENIA
- MIERNIK CIŚNIENIA
- CIŚNIENIOWY PRZEKAŹNIK ALARMOWY
- MANOMETR KONTAKTOWY
- PUNKT PRZYŁĄCZENIOWY
- ODPROWADZANIE WODY
- TŁUMIK DŹWIĘKU
- FILTR
- OSUSZACZ
- POŁĄCZENIE ELASTYCZNE
- KOMPRESOR
- ZBIORNIK
- SZAFA ZASILAJĄCA

UZGODNIENIA:

PHU "TESAN" PRACOWNIA PROJEKTOWA
87-134 Zławieś Wielka, Przysiek ul. Kanarkowa 8
NIP 956-138-49-36 tel./fax, (56) 655 77 24 kom. 607 573 904, e-mail: phutesan@onet.pl

Nazwa zadania:	Budowa Samodzielnego Publicznego Pogotowia Ratunkowego i Powiatowego Centrum Pomocy rodzinie w ramach zadania: „Budowa obiektu celu publicznego przy ul. Raciborskiego w Pruszczu Gdańskim"
Lokalizacja:	PRUSZCZ GDAŃSKI, ul. Raciborskiego działka budowlana
Inwestor :	Starostwo Powiatowe w Pruszczu Gdańskim ul. Wojska Polskiego 16, 83-000 Pruszcz Gdański
Projektant:	**mgr inż. Marcin Janowicz** upr. w specjalności instalacyjno-inżynieryjnej nr 65/Gd/00 — Podpis:
Sprawdzający	**mgr Inż. Tomasz Wltklewlcz** upr. w specjalności architektonicznej nr 109/Gd/01 — Podpis:

Branża: GAZY MEDYCZNE | Etap: PROJ. WYKONAWCZY

SCHEMAT CENTRALI SPRĘŻONEGO POWIETRZA

Data: kwiecień 2016 r. | Skala - -

Nr rys. G4