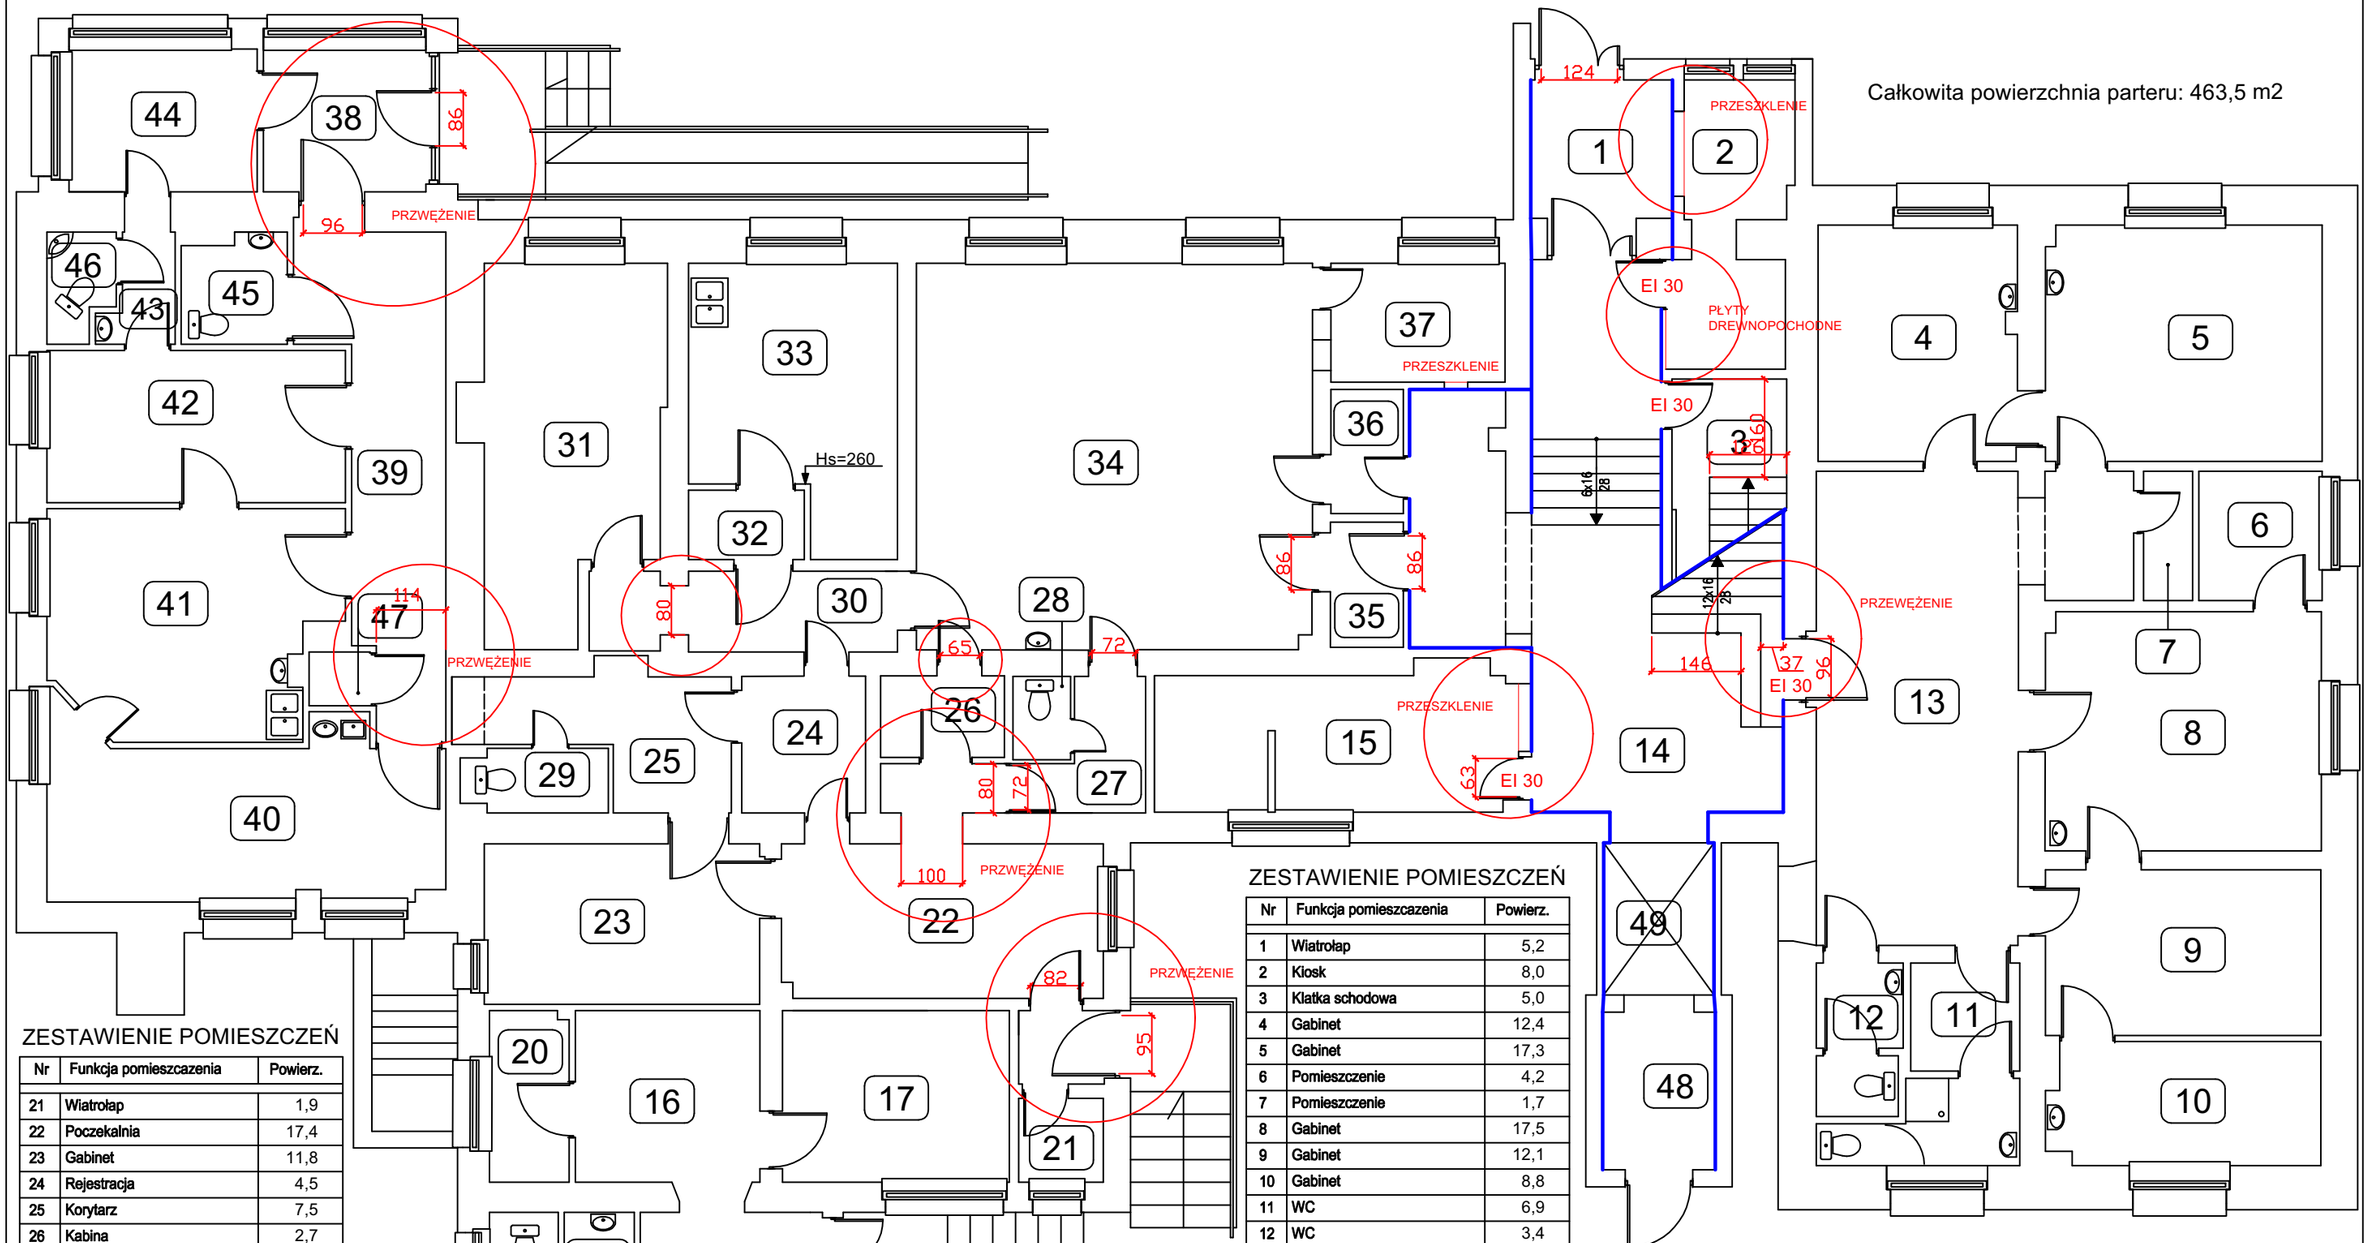

ZESTAWIENIE POMIESZCZEŃ

Nr	Funkcja pomieszczenia	Powierz.
1	Wiatrołap	5,2
2	Kiosk	8,0
3	Klatka schodowa	5,0
4	Gabinet	12,4
5	Gabinet	17,3
6	Pomieszczenie	4,2
7	Pomieszczenie	1,7
8	Gabinet	17,5
9	Gabinet	12,1
10	Gabinet	8,8
11	WC	6,9
12	WC	3,4
13	Poczekalnia	29,2
14	Klatka schodowa	34,9
15	Pomieszczenie	13,5
16	Rejestracja / poczekalnia	12,8
17	Gabinet	10,4
18	Labolatorium	20,9
19	WC	3,1
20	Pomieszczenie gospodarcze	3,6
	RAZEM POWIERZCHNIA:	230,9

ZESTAWIENIE POMIESZCZEŃ

Nr	Funkcja pomieszczenia	Powierz.
21	Wiatrołap	1,9
22	Poczekalnia	17,4
23	Gabinet	11,8
24	Rejestracja	4,5
25	Korytarz	7,5
26	Kabina	2,7
27	Kabina	3,4
28	WC	1,3
29	WC	2,4
30	Korytarz	6,4
31	Pracownia	16,8
32	Przedsionek ciemni	2,1
33	Ciemnia	14,0
34	Pomieszczenie RTG	40,6
35	Kabina	2,4
36	Kabina	2,4
37	Pracownia	5,5
	RAZEM POWIERZCHNIA:	143,1

Nr	Funkcja pomieszczenia	Powierz.
38	Wiatrołap	6,2
39	korytarz	13,9
40	Gabinet	17,2
41	Gabinet zabiegowy	16,4
42	Gabinet	12,0
43	Korytarz	1,8
44	Rejestracja	7,1
45	WC niepełnosprawnych	3,0
46	WC	1,8
47	Pomieszczenie gospodarcze	0,9
48	Przedsionek dźwigu	4,7
49	Szyb dźwigu	4,5
	RAZEM POWIERZCHNIA:	89,5

TYTUŁ OPRACOWANIA	EKSPERTYZA TECHNICZNA W TRYBIE PAR 2 UST 3A ROZPORZĄDZENIA MINISTRA INFRASTRUKTURY Z DNIA 12 KWIETNIA 2002 ROKU (DZ. U. Z 2015, poz. 1422)		
OBIEKT	BUDYNEK POWIATU GDAŃSKIEGO W PRUSZCZU GDAŃSKIM , UL. GRUNWALDZKA 25		
RYSUNEK	RZUT POWIERZCHNI PARTERU	SKALA	1:100

imię i nazwisko projektanta	specjalność upr. bud.	nr upr.	podpis
mgr inż.arch. Włodzimierz ODEBRALSKI	RZECZOZNAWCA BUDOWLANY W SPECJALNOSCI ARCHITEKRTONICZNEJ	UAN-7342/R/97	
mgr inż. Feliks MIKULSKI	RZECZOZNAWCA DO SPRAW ZABEZPIECZEŃ PRZECIWPOŻAROWYCH	KG PSP 397/99	